


P **PLAN ETAGE 6**
niveau: +19,40 m

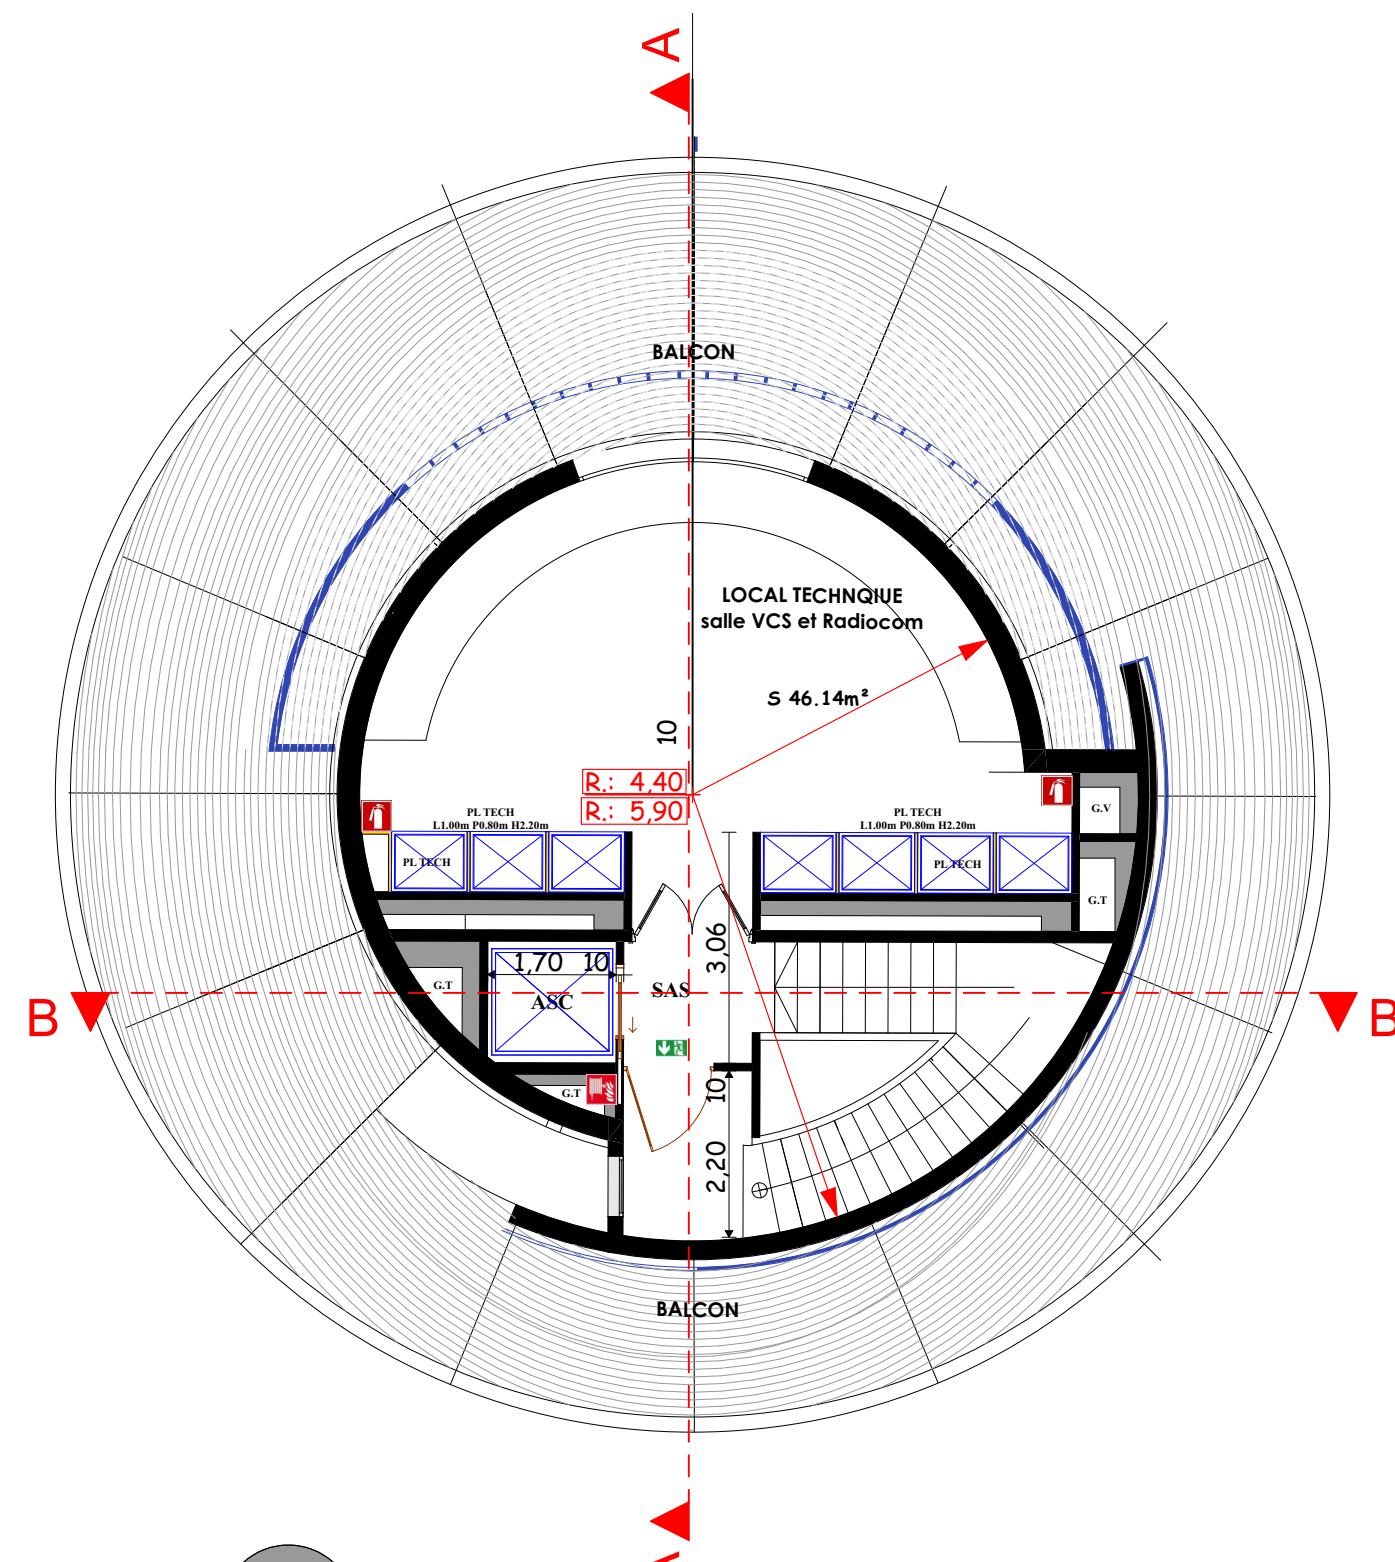

P **PLAN ETAGE 7**
niveau: +22,70 m

	MAITRE D'OUVRAGE	PROJET	CONTENANCE	PHASE	PL 6
المكتب الوطني للمطارات Office National Des Aéroports	OFFICE NATIONAL DES AEROPORTS	CONSTRUCTION D'UNE TOUR DE CONTROLE A L'AEROPORT D'AL HOCEIMA CHERIF EL IDRISI	PLAN ETAGE 6 PLAN ETAGE 7	P.E	