


REZ DE CHAUSSEE niveau : +0,30

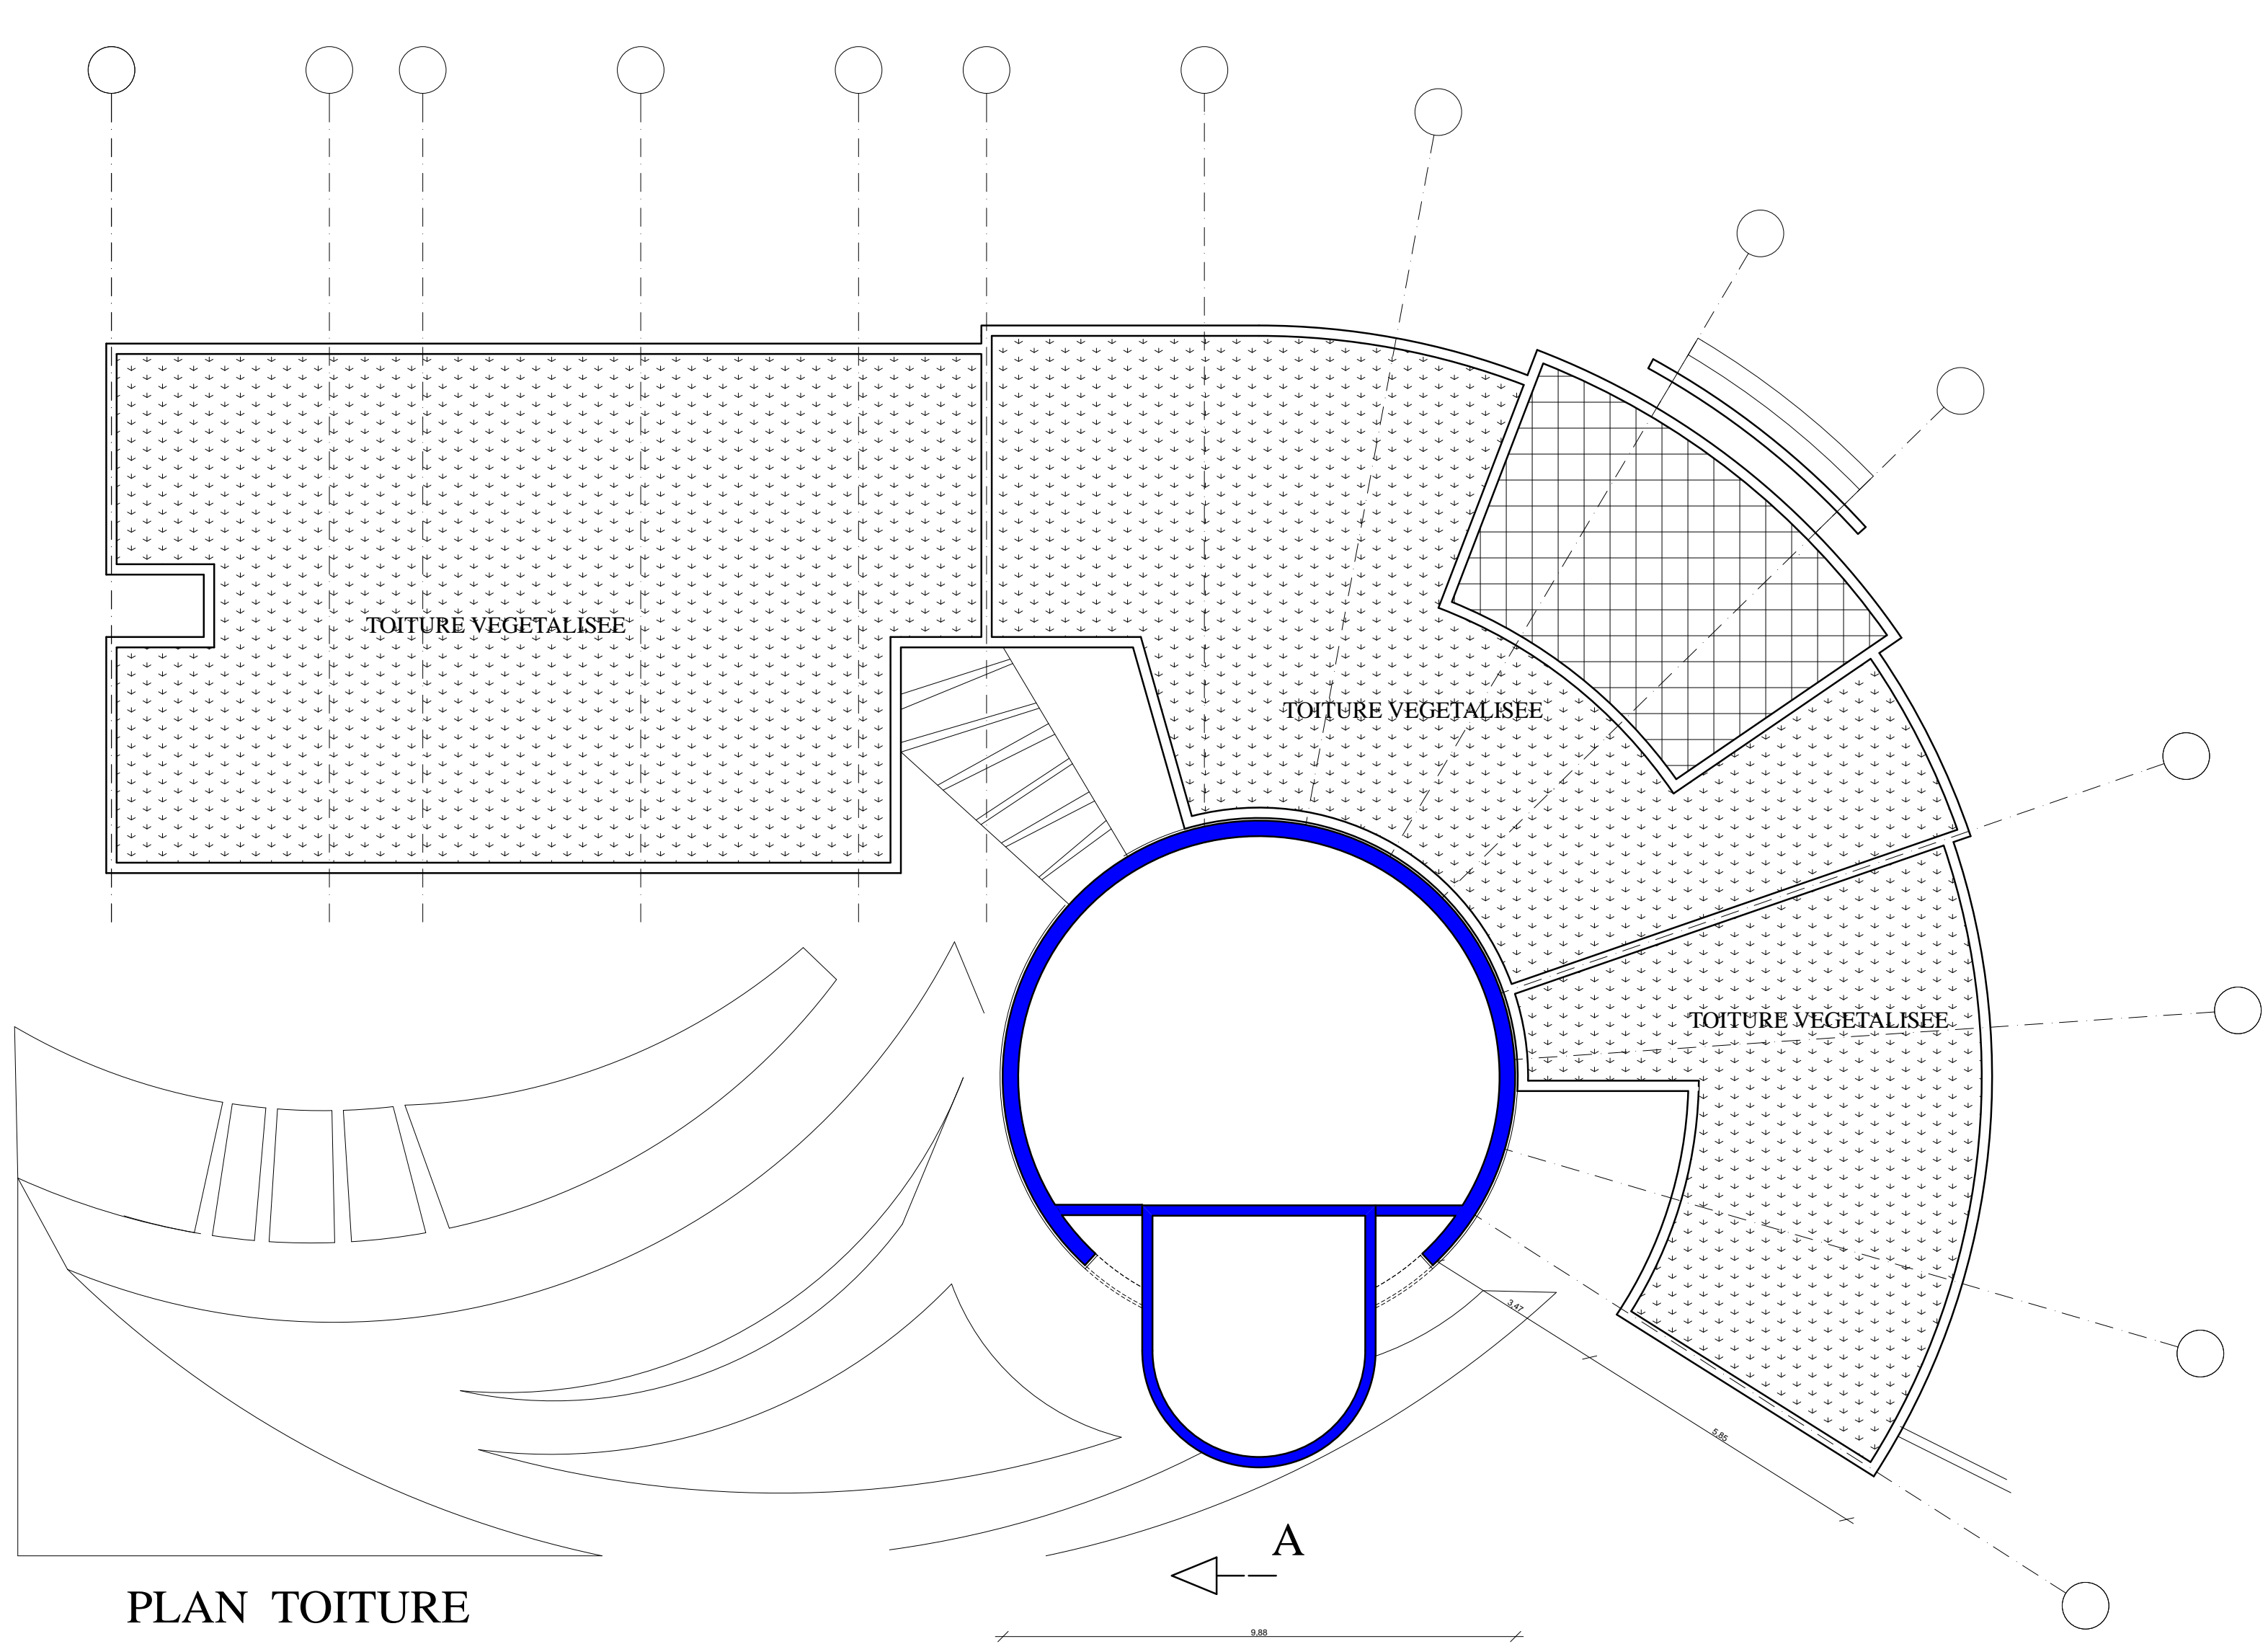

PLAN TOITURE

ROYAUME DU MAROC

OFFICE NATIONAL DES AEROPORTS

DOSSIER DE CONSULTATION DES ENTREPRISES

PROJET
CONSTRUCTION D'UNE TOUR DE CONTROLE
A L'AEROPORT NADOR AL AROUI

PLANS ARCHITECTURES D'EXECUTION
PLAN DE MACONNERIE

FONDATION
REZ DE CHAUSSEE
1,2,3,4,5,6,7,8,9 ETAGES

SITUATION :
Aéroport Al Aroui Nador


TF : -
DATE : 01/11/2018
ECHELLE : 1/100
NUMERO DE PLANCHE : 2/8

INDICE	DATE	MODIFICATIONS


MAITRE D'OUVRAGE :
OFFICE NATIONALE DES AEROPORTS

GROUPEMENT ARCHITECTES :
Fadwa CHERQAOU
FC SIGNATURE
143 E, Boulevard Jett Toubert
43 Leersheim, Casablanca
0524 9861 08-09-20
Fax: 0522 86-07-48


Mostafa SADIK
ARCHITECTE
78 Rue HENRI MOUANS - apt 471 - Oujda Buge
Maroc - CP 34030 Oujda 34010 Maroc
Tel: 0522 86-08-09 - Fax: 0522 86-07-48

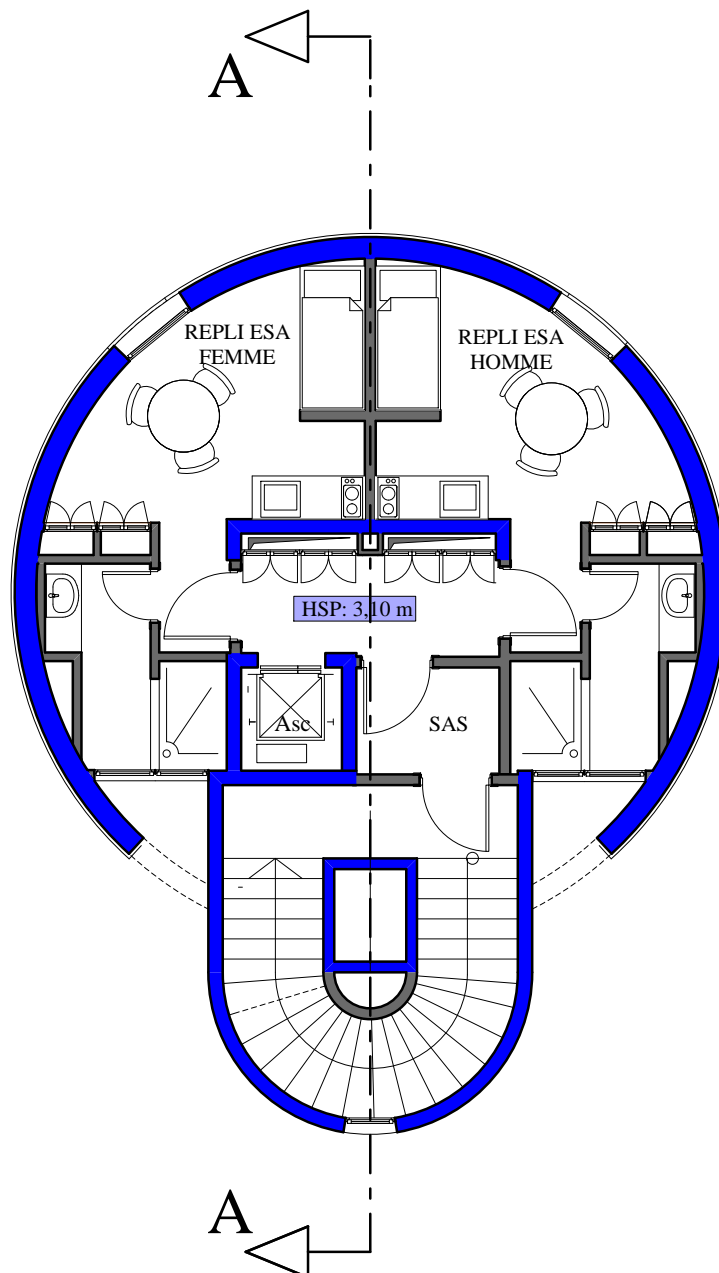


CINQUIEME ETAGE niveau: +17,80 m

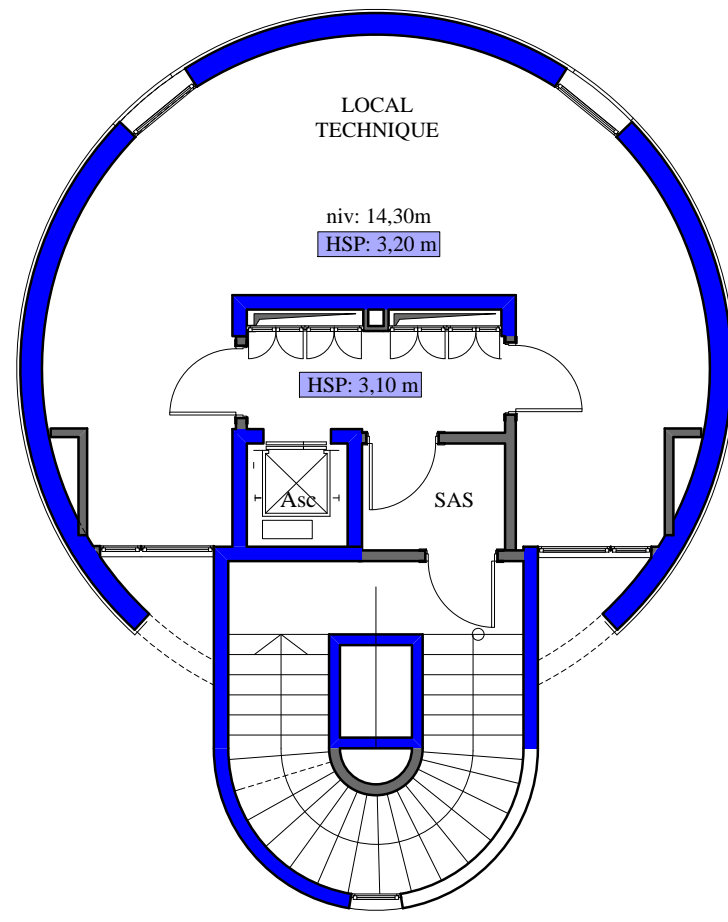


QUATRIEME ETAGE niveau: +14,30 m

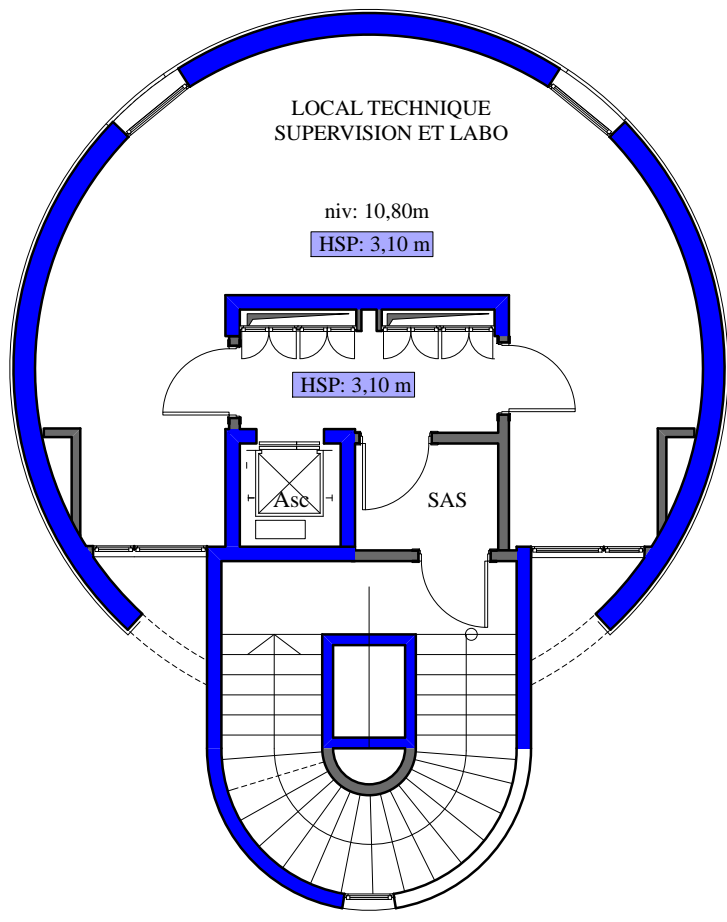


TROISIEME ETAGE niveau: +10,80 m

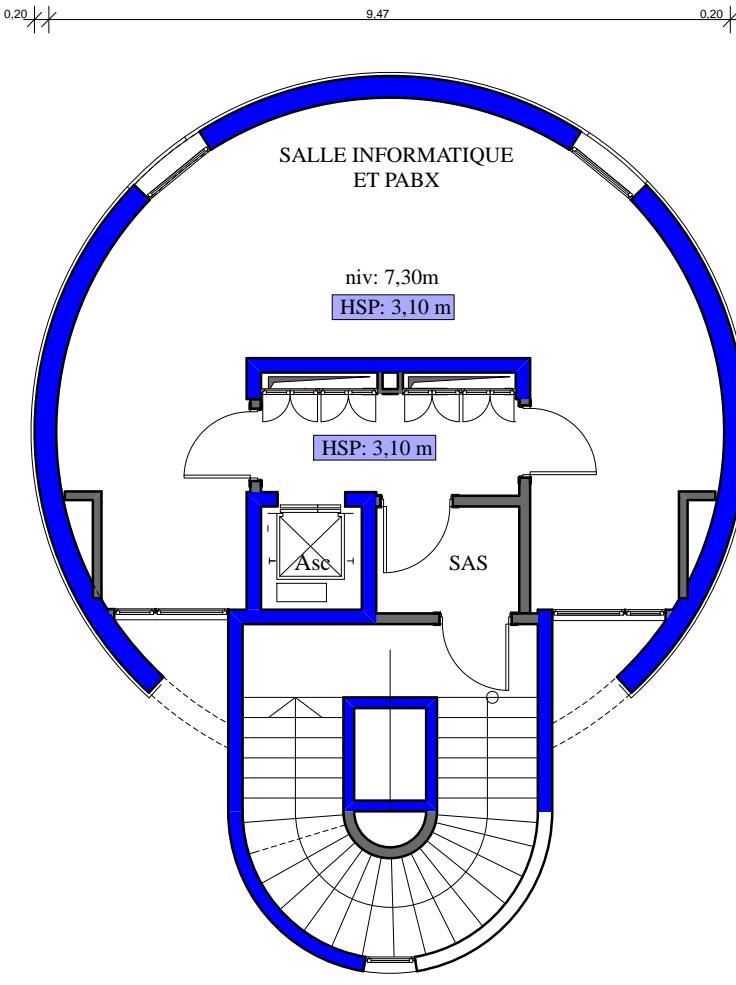


DEUXIEME ETAGE niveau: +7,30 m

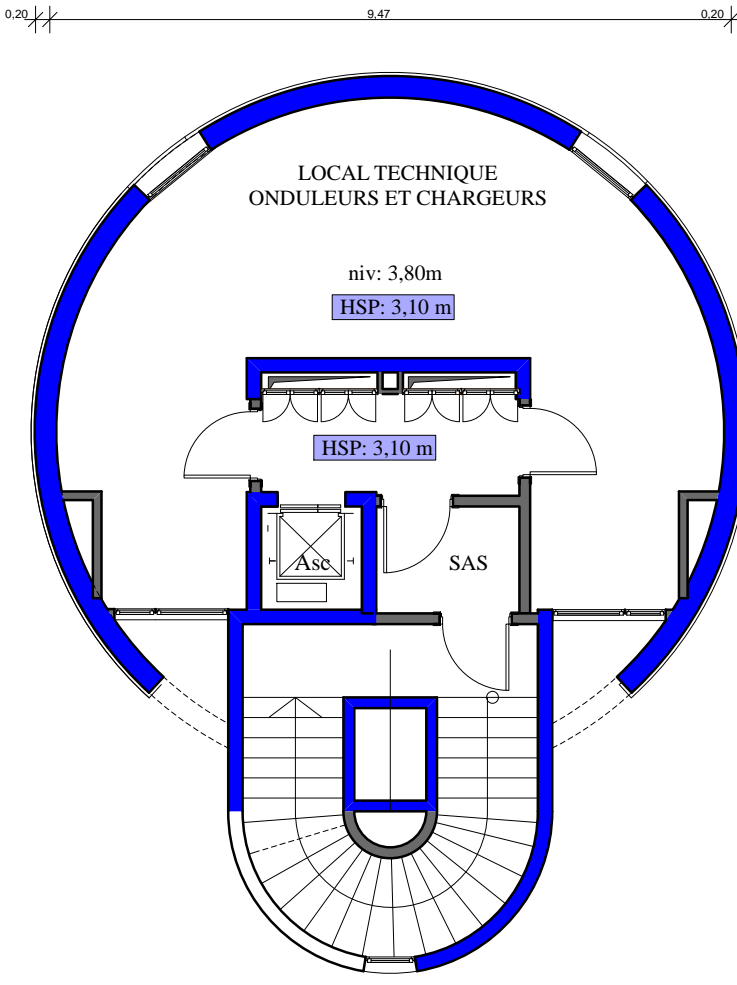


PREMIER ETAGE niveau: +3,80 m

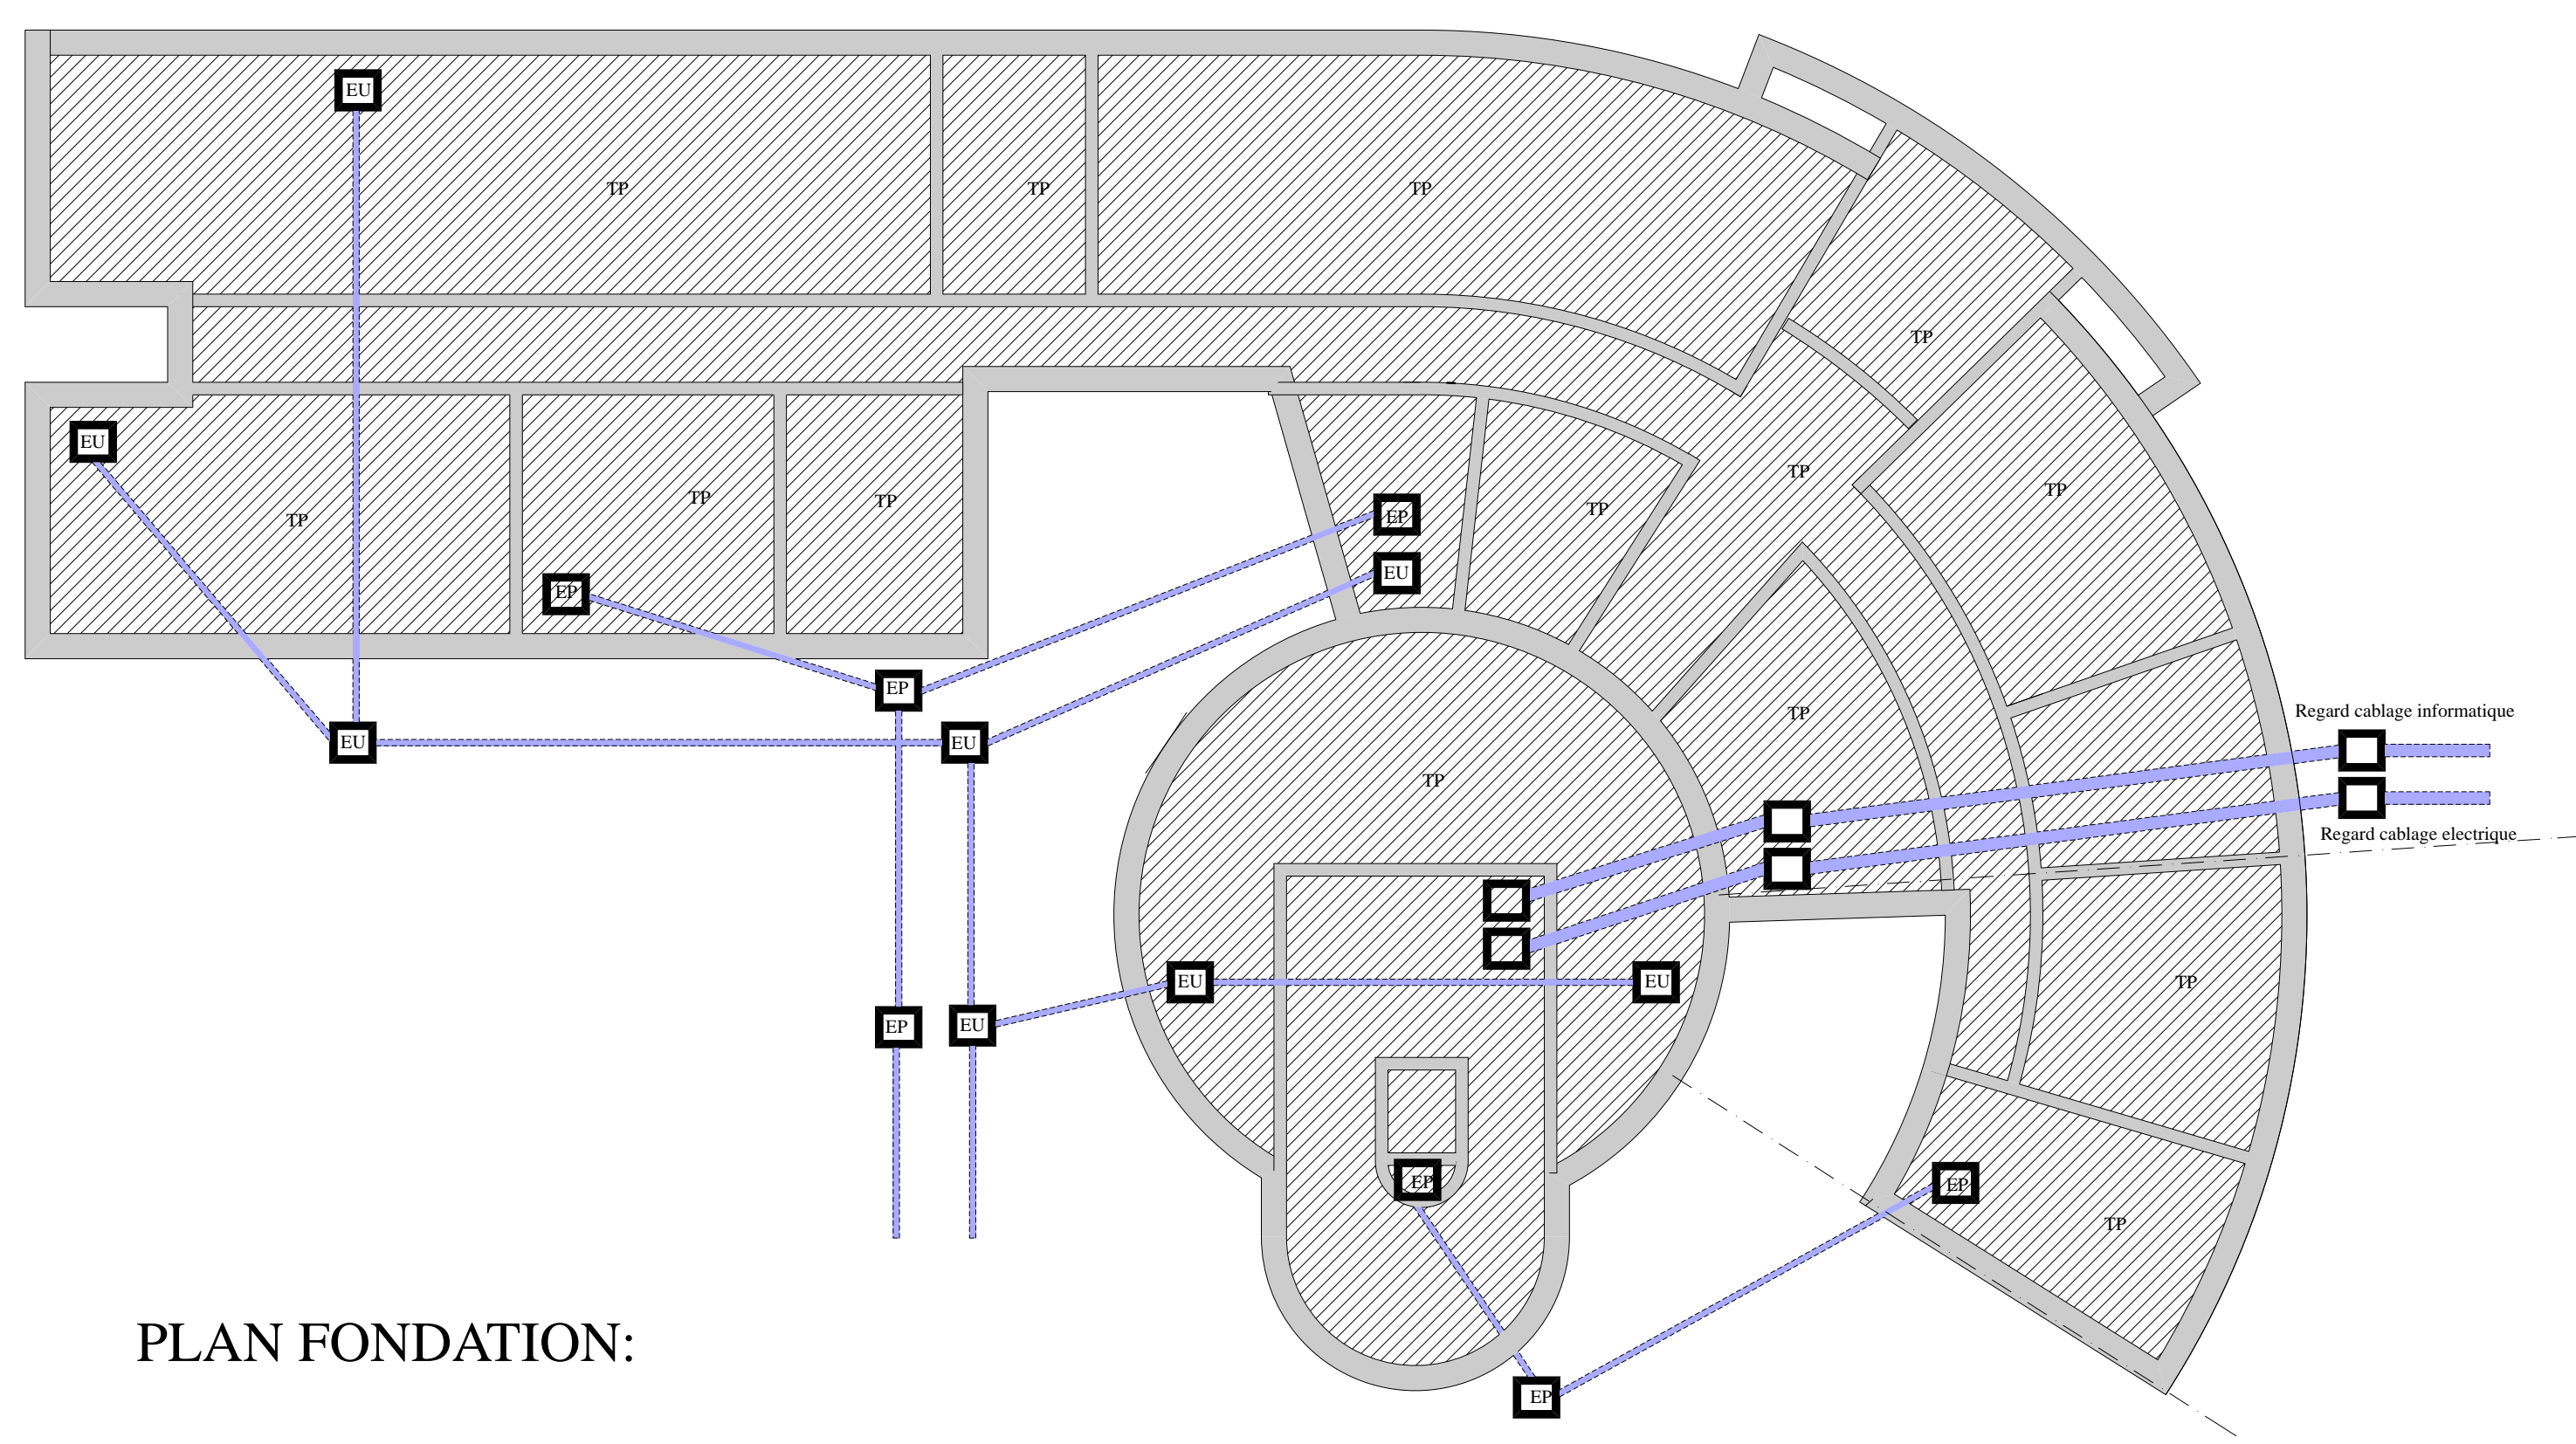


PLAN FONDATION:

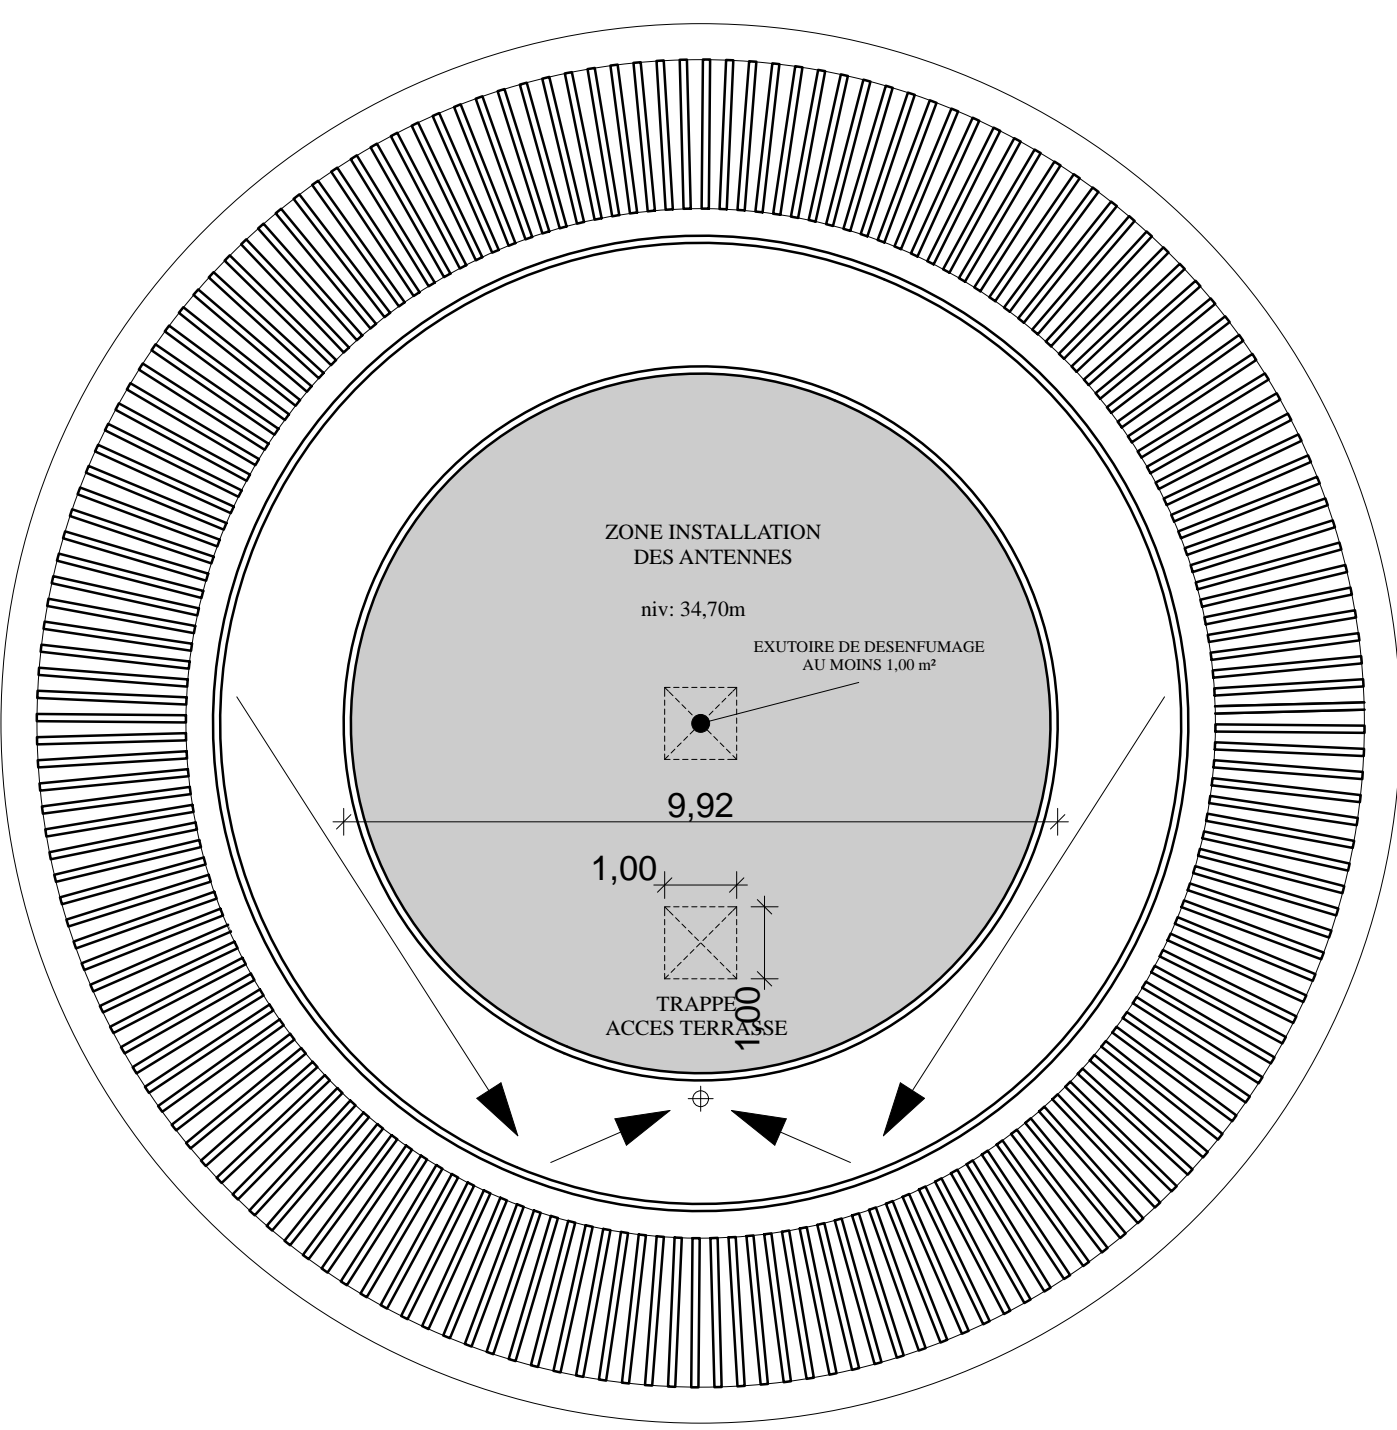


PLAN TOITURE niveau: +34,70 m

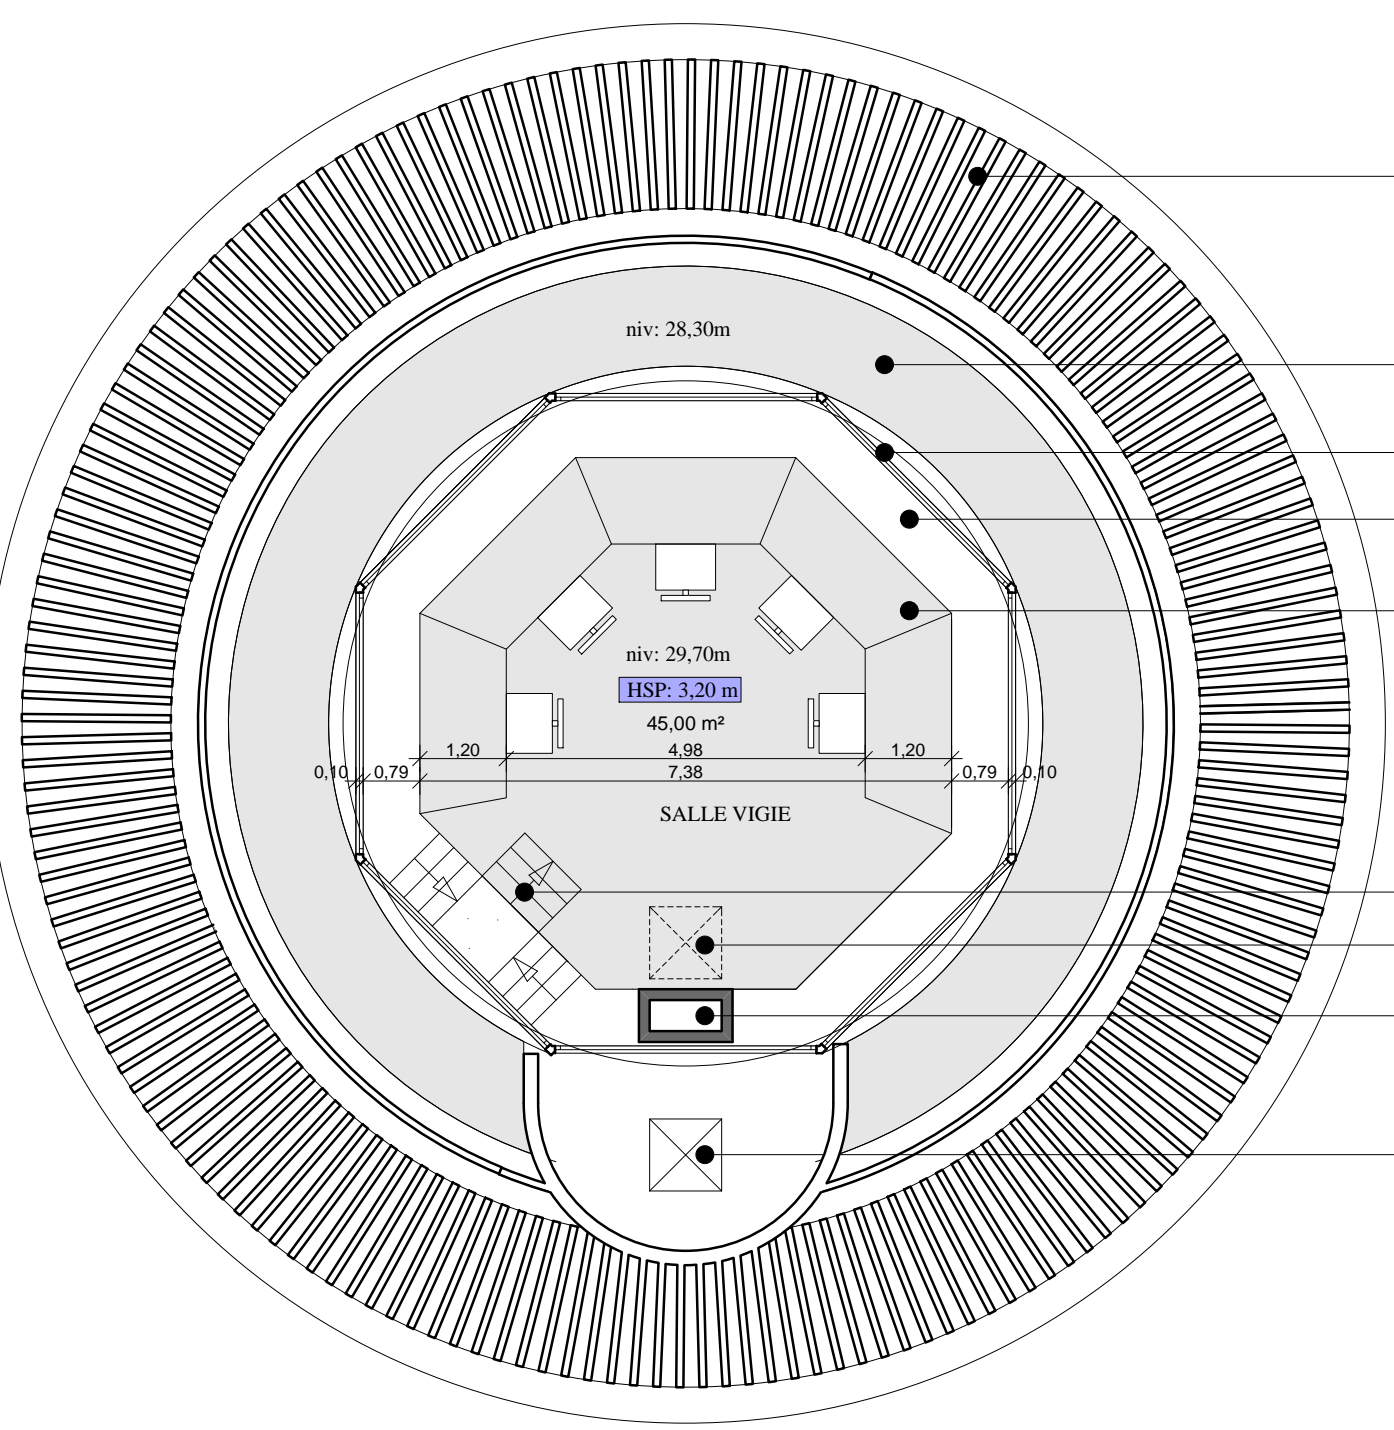


HUITIEME ETAGE niveau: +29,70 m

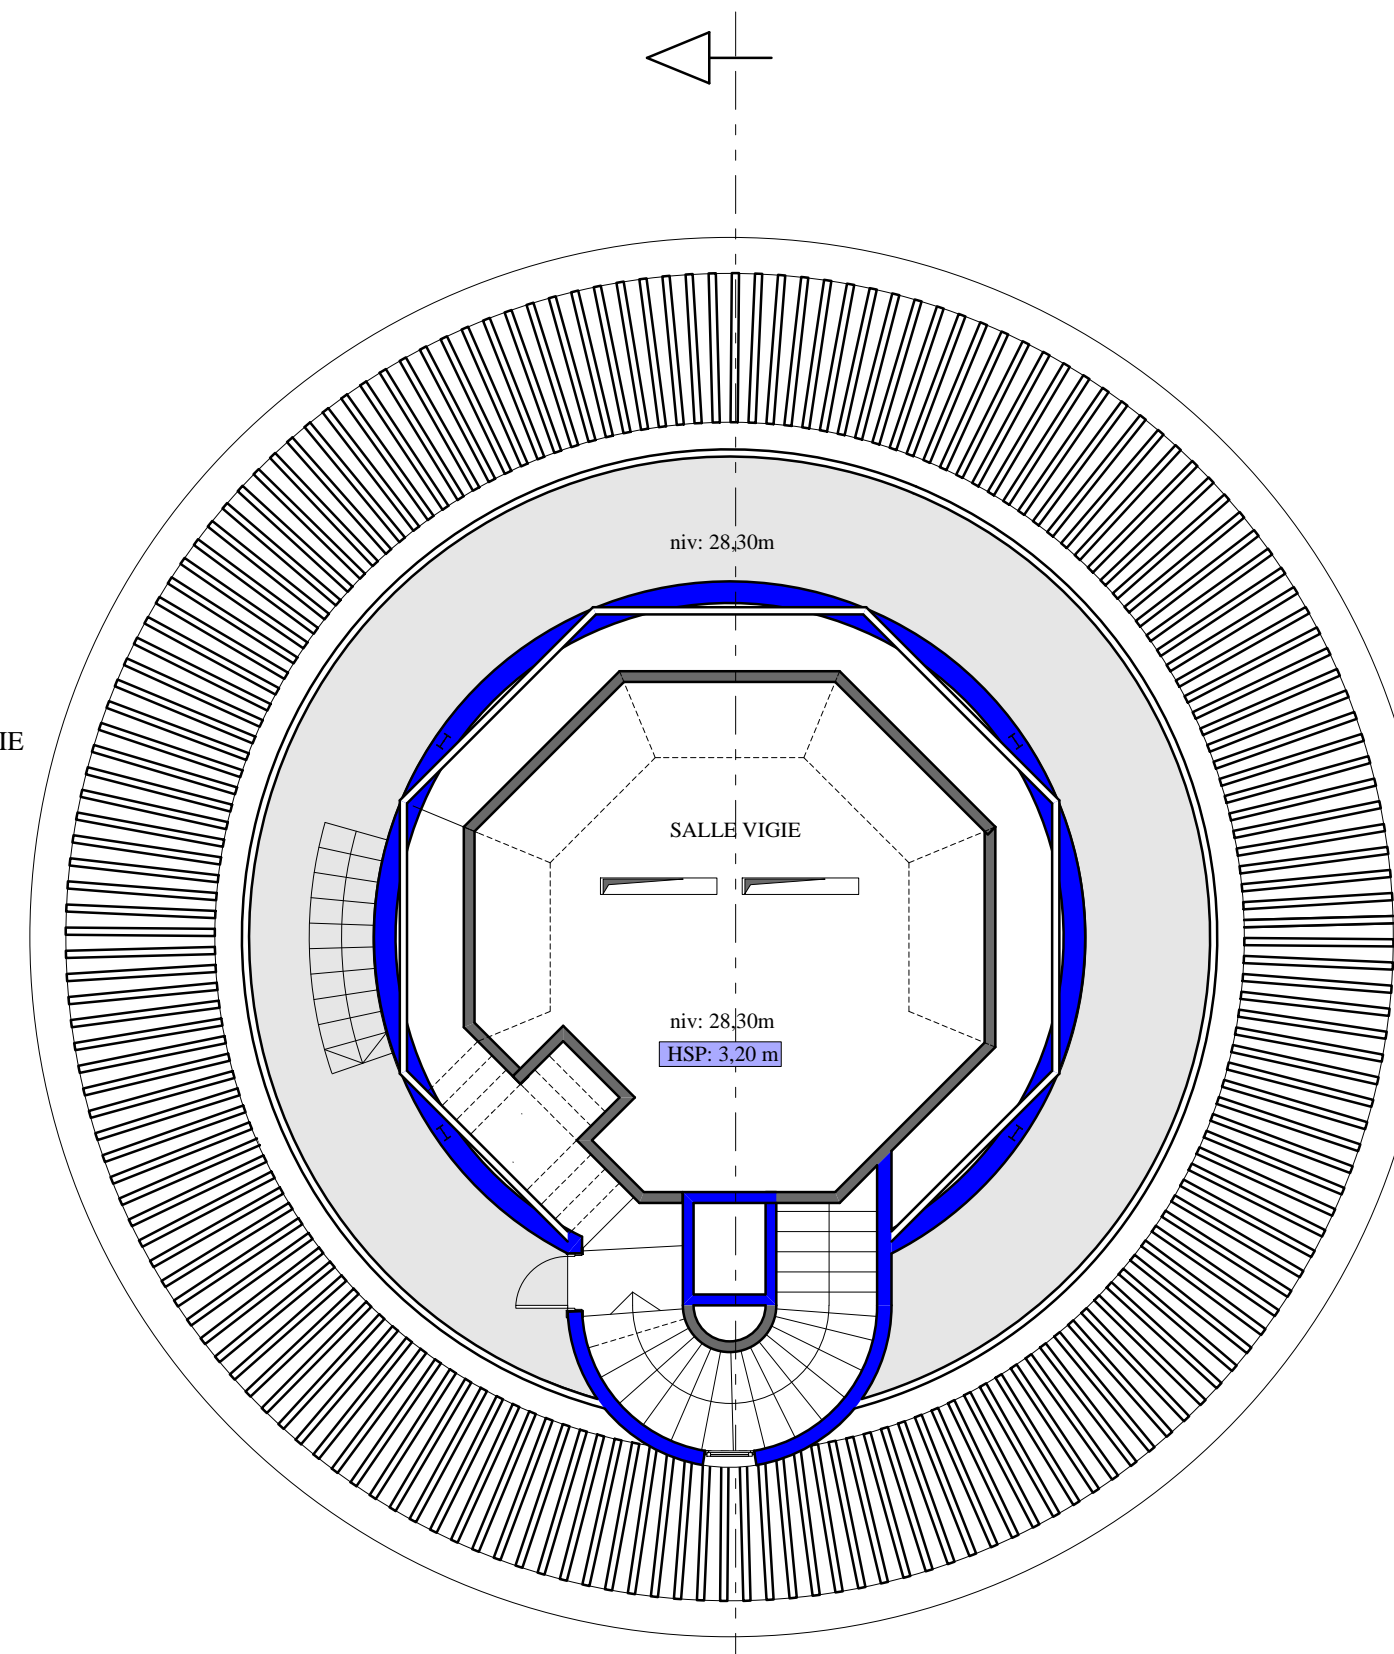

HUITIEME ETAGE niveau: +28,30 m

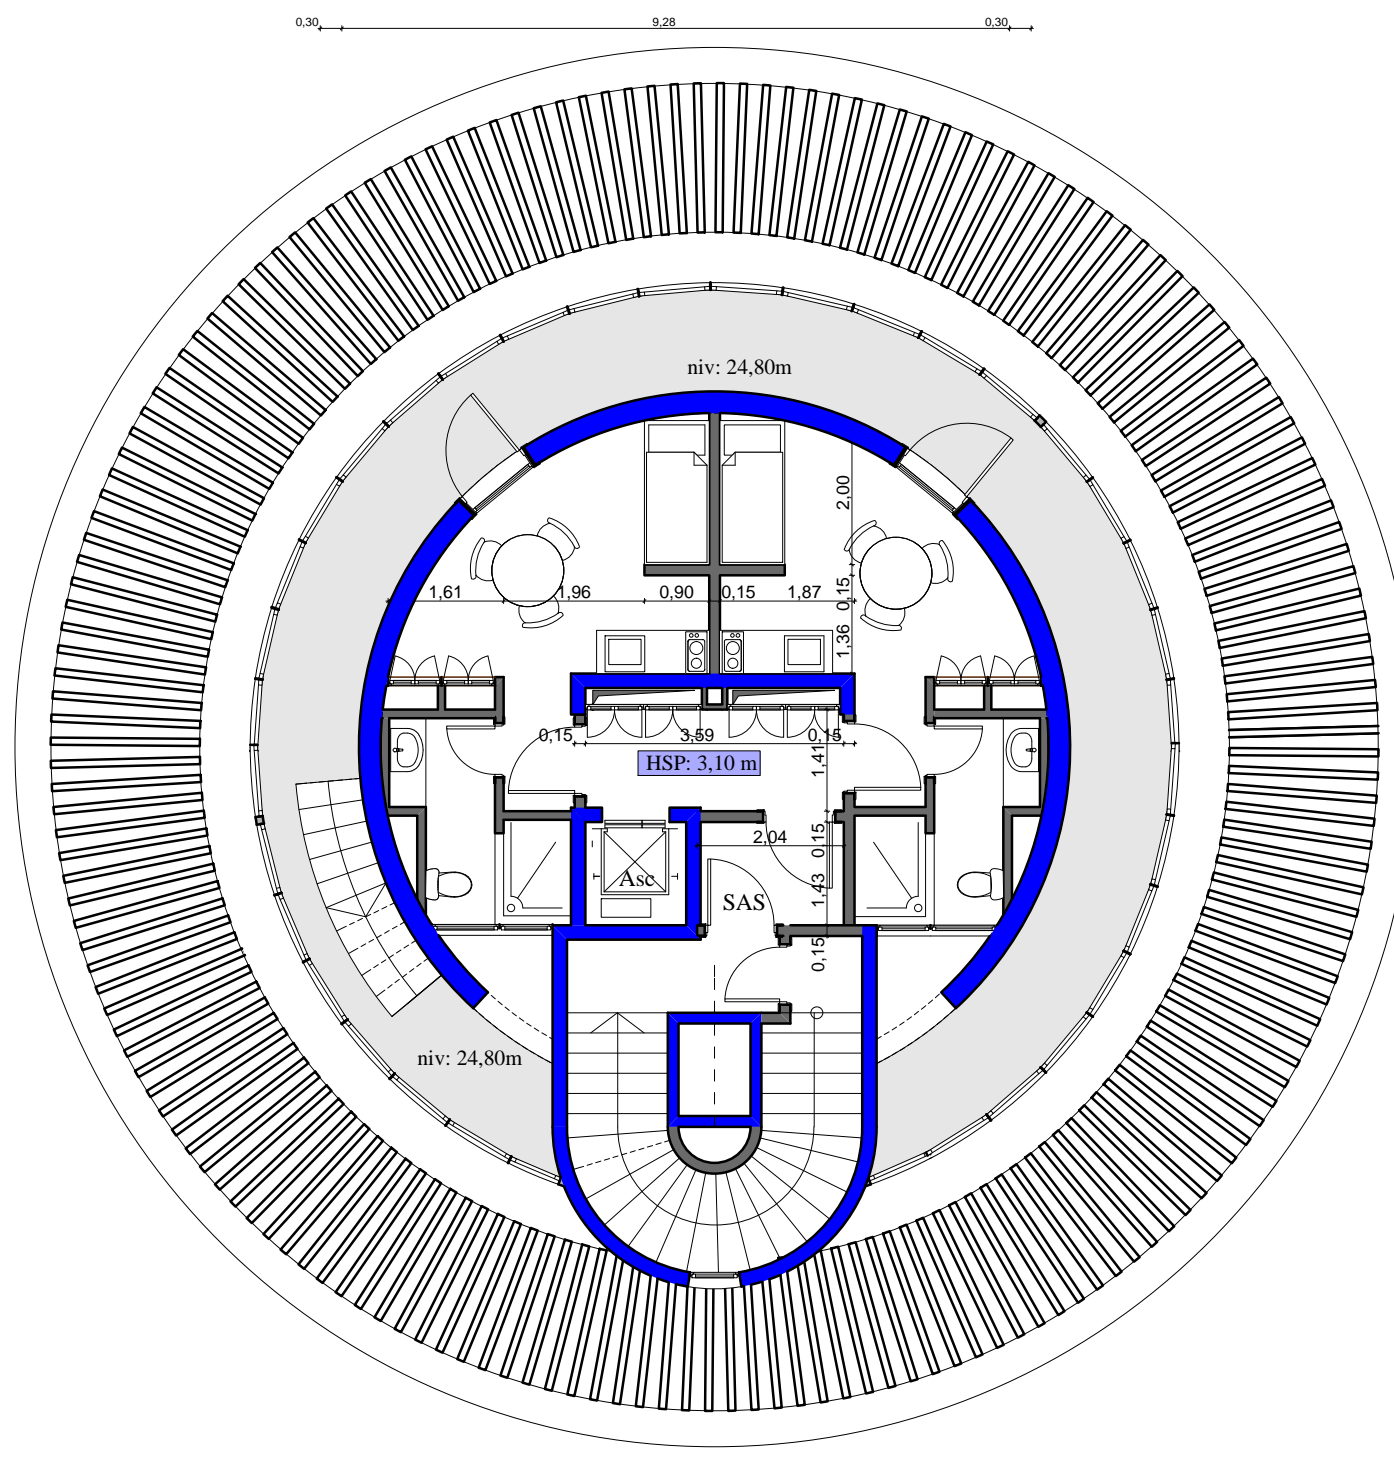

SEPTIEME ETAGE niveau: +24,80 m

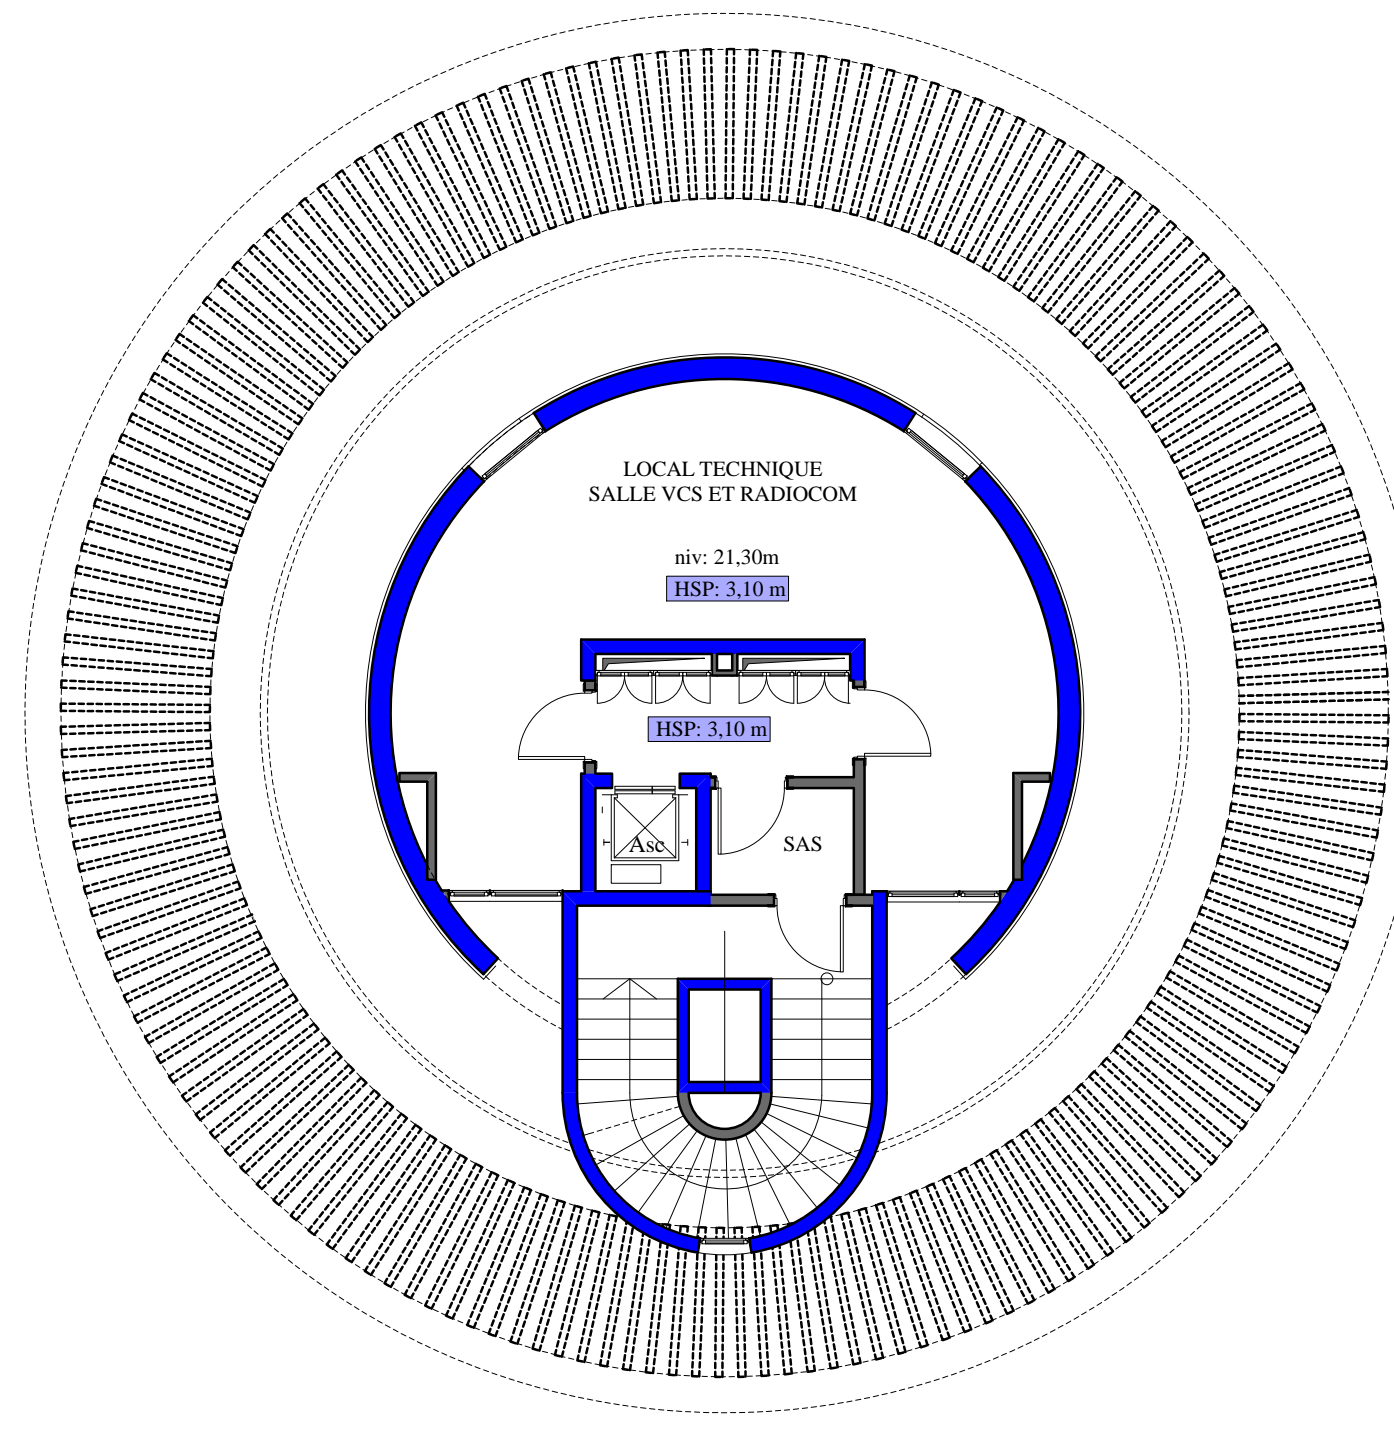

SIXIEME ETAGE niveau: +21,30 m