


ROYAUME DU MAROC



OFFICE NATIONAL DES AERPORTS


TRAVAUX DE CONSTRUCTION D'UNE
BRIGADE CYNOPHILE

ARCHITECTE

CHAKIB
BENABDELLAH

BUREAU D'ETUDES


MACHRED
ETUDES ET
DEVELOPPEMENT

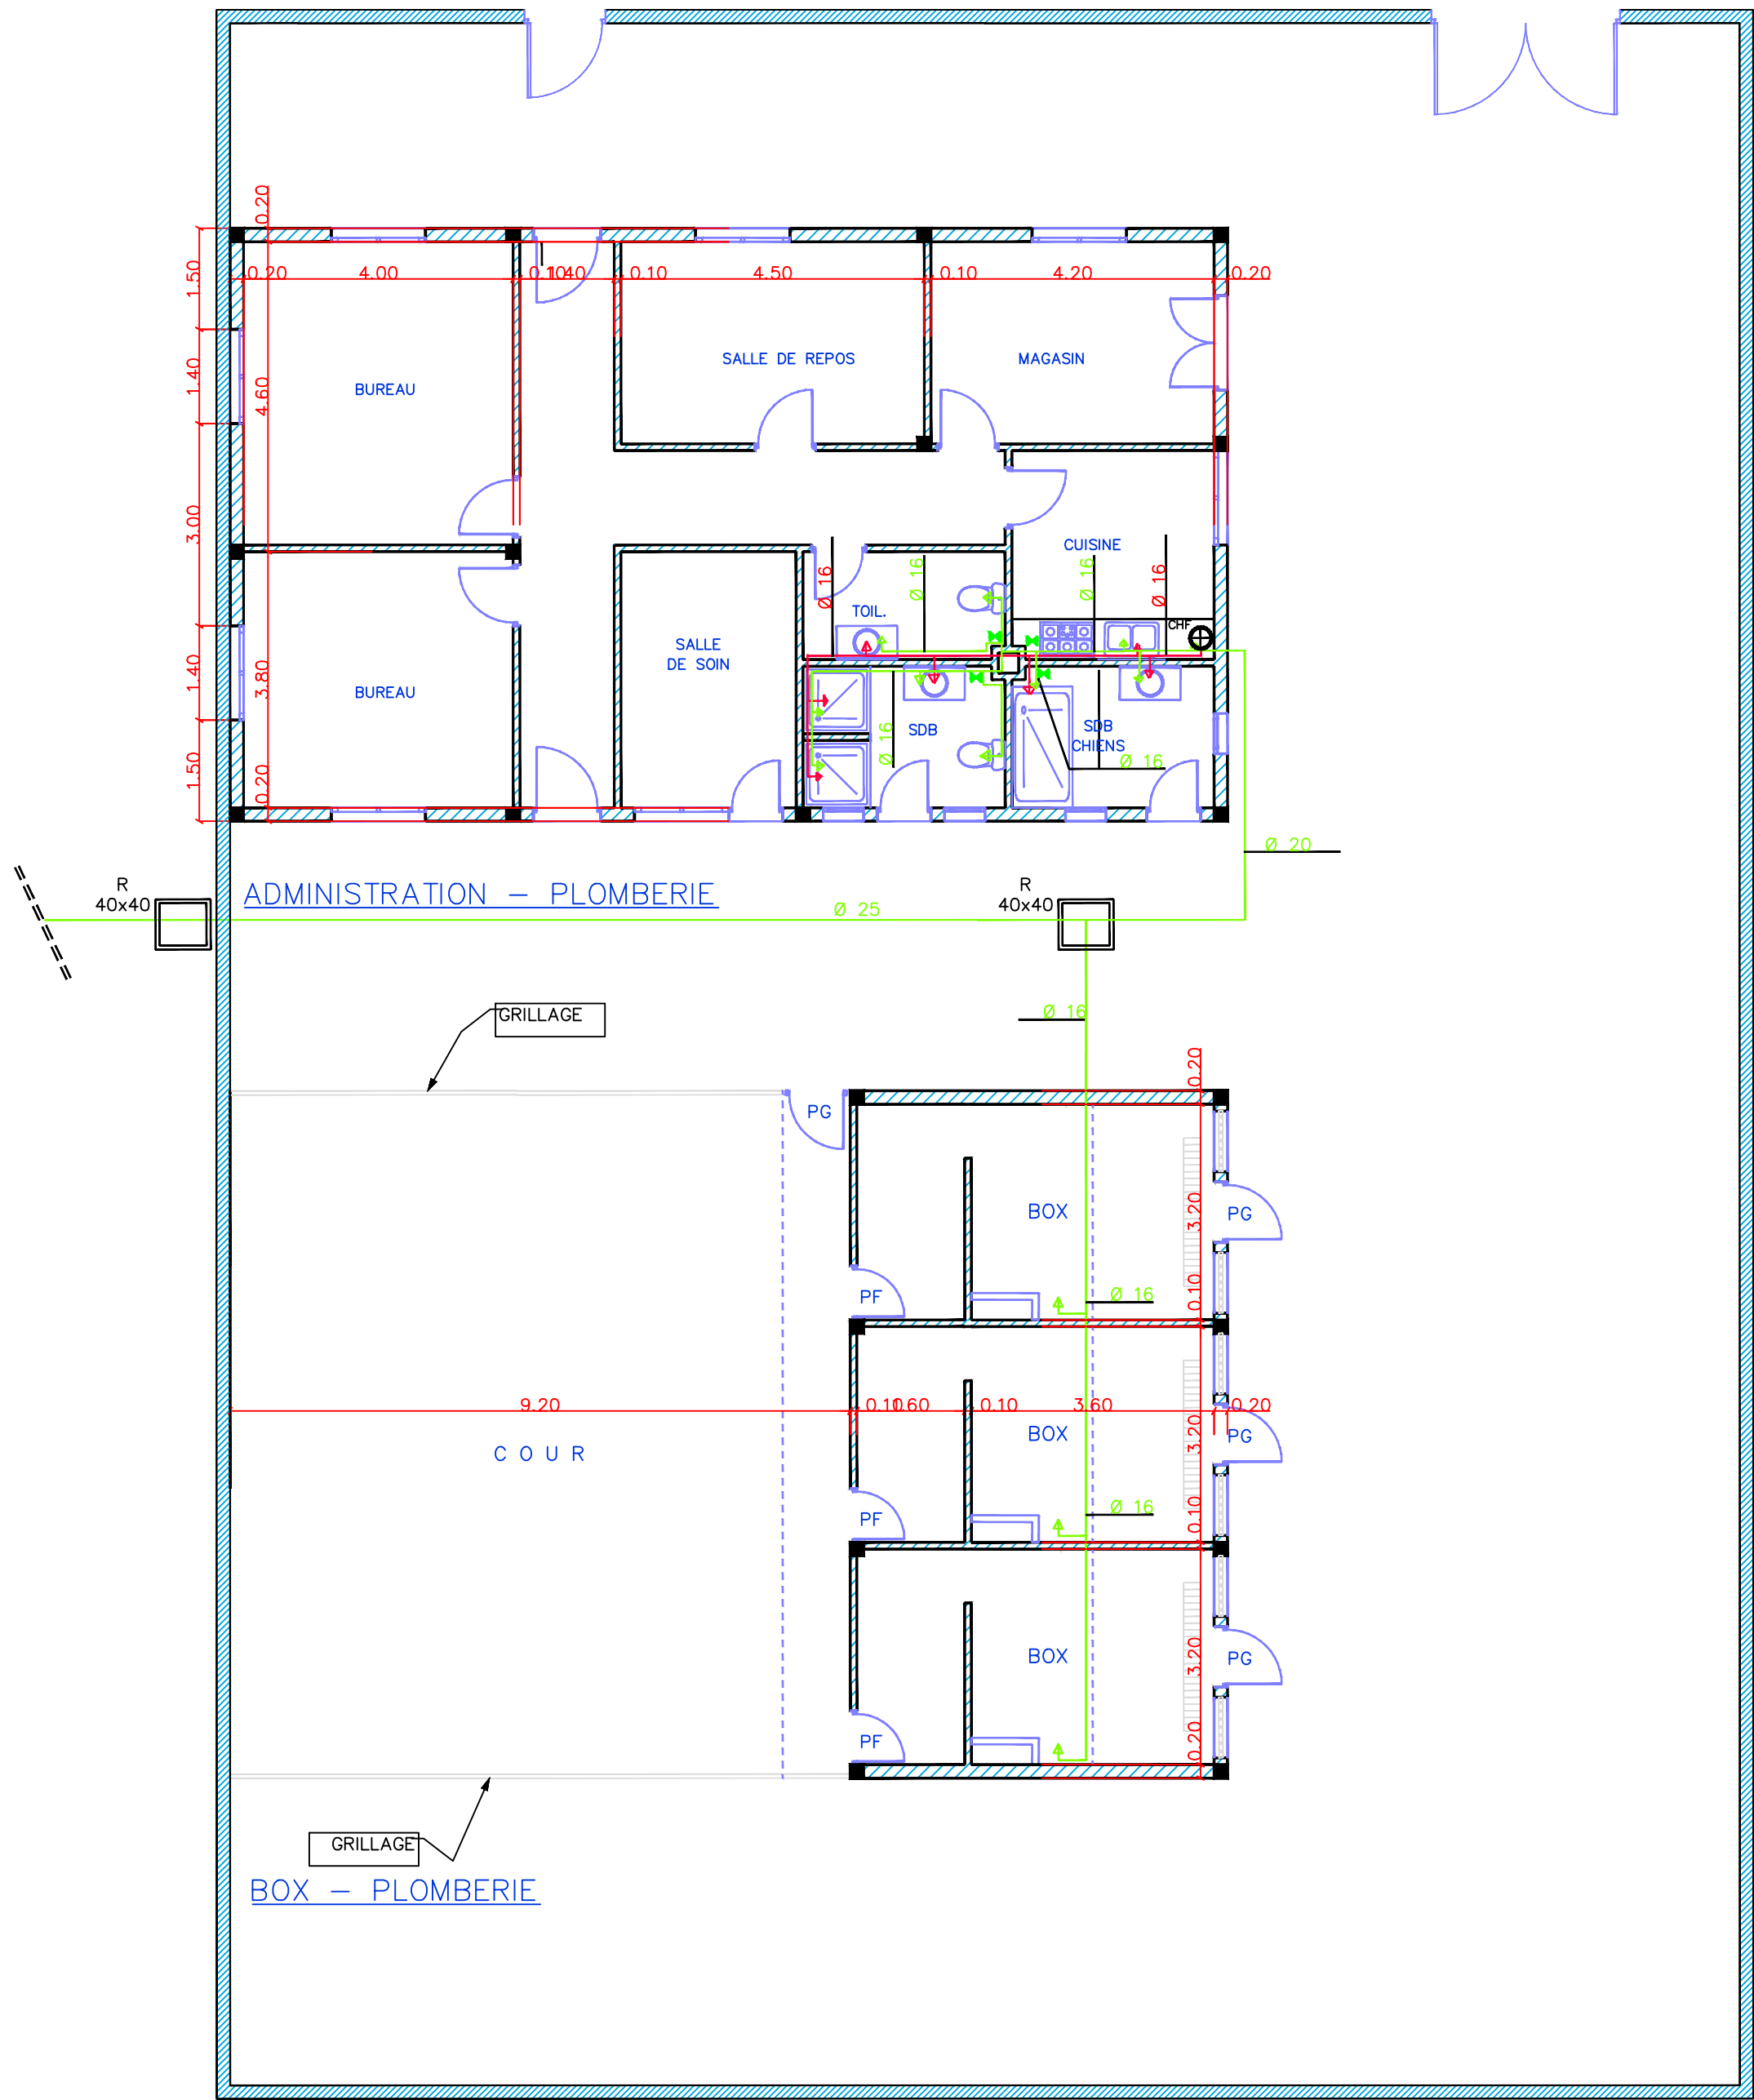

LEGENDE:

- Eau froide
- Eau chaude
- Robinet d'équerre
- Vanne d'arrêt

- ⊗ Chauffe-eau Electrique
- Evacuation des appareils sanitaires Ø50
- Té
- Coude
- Chute eau pluviale

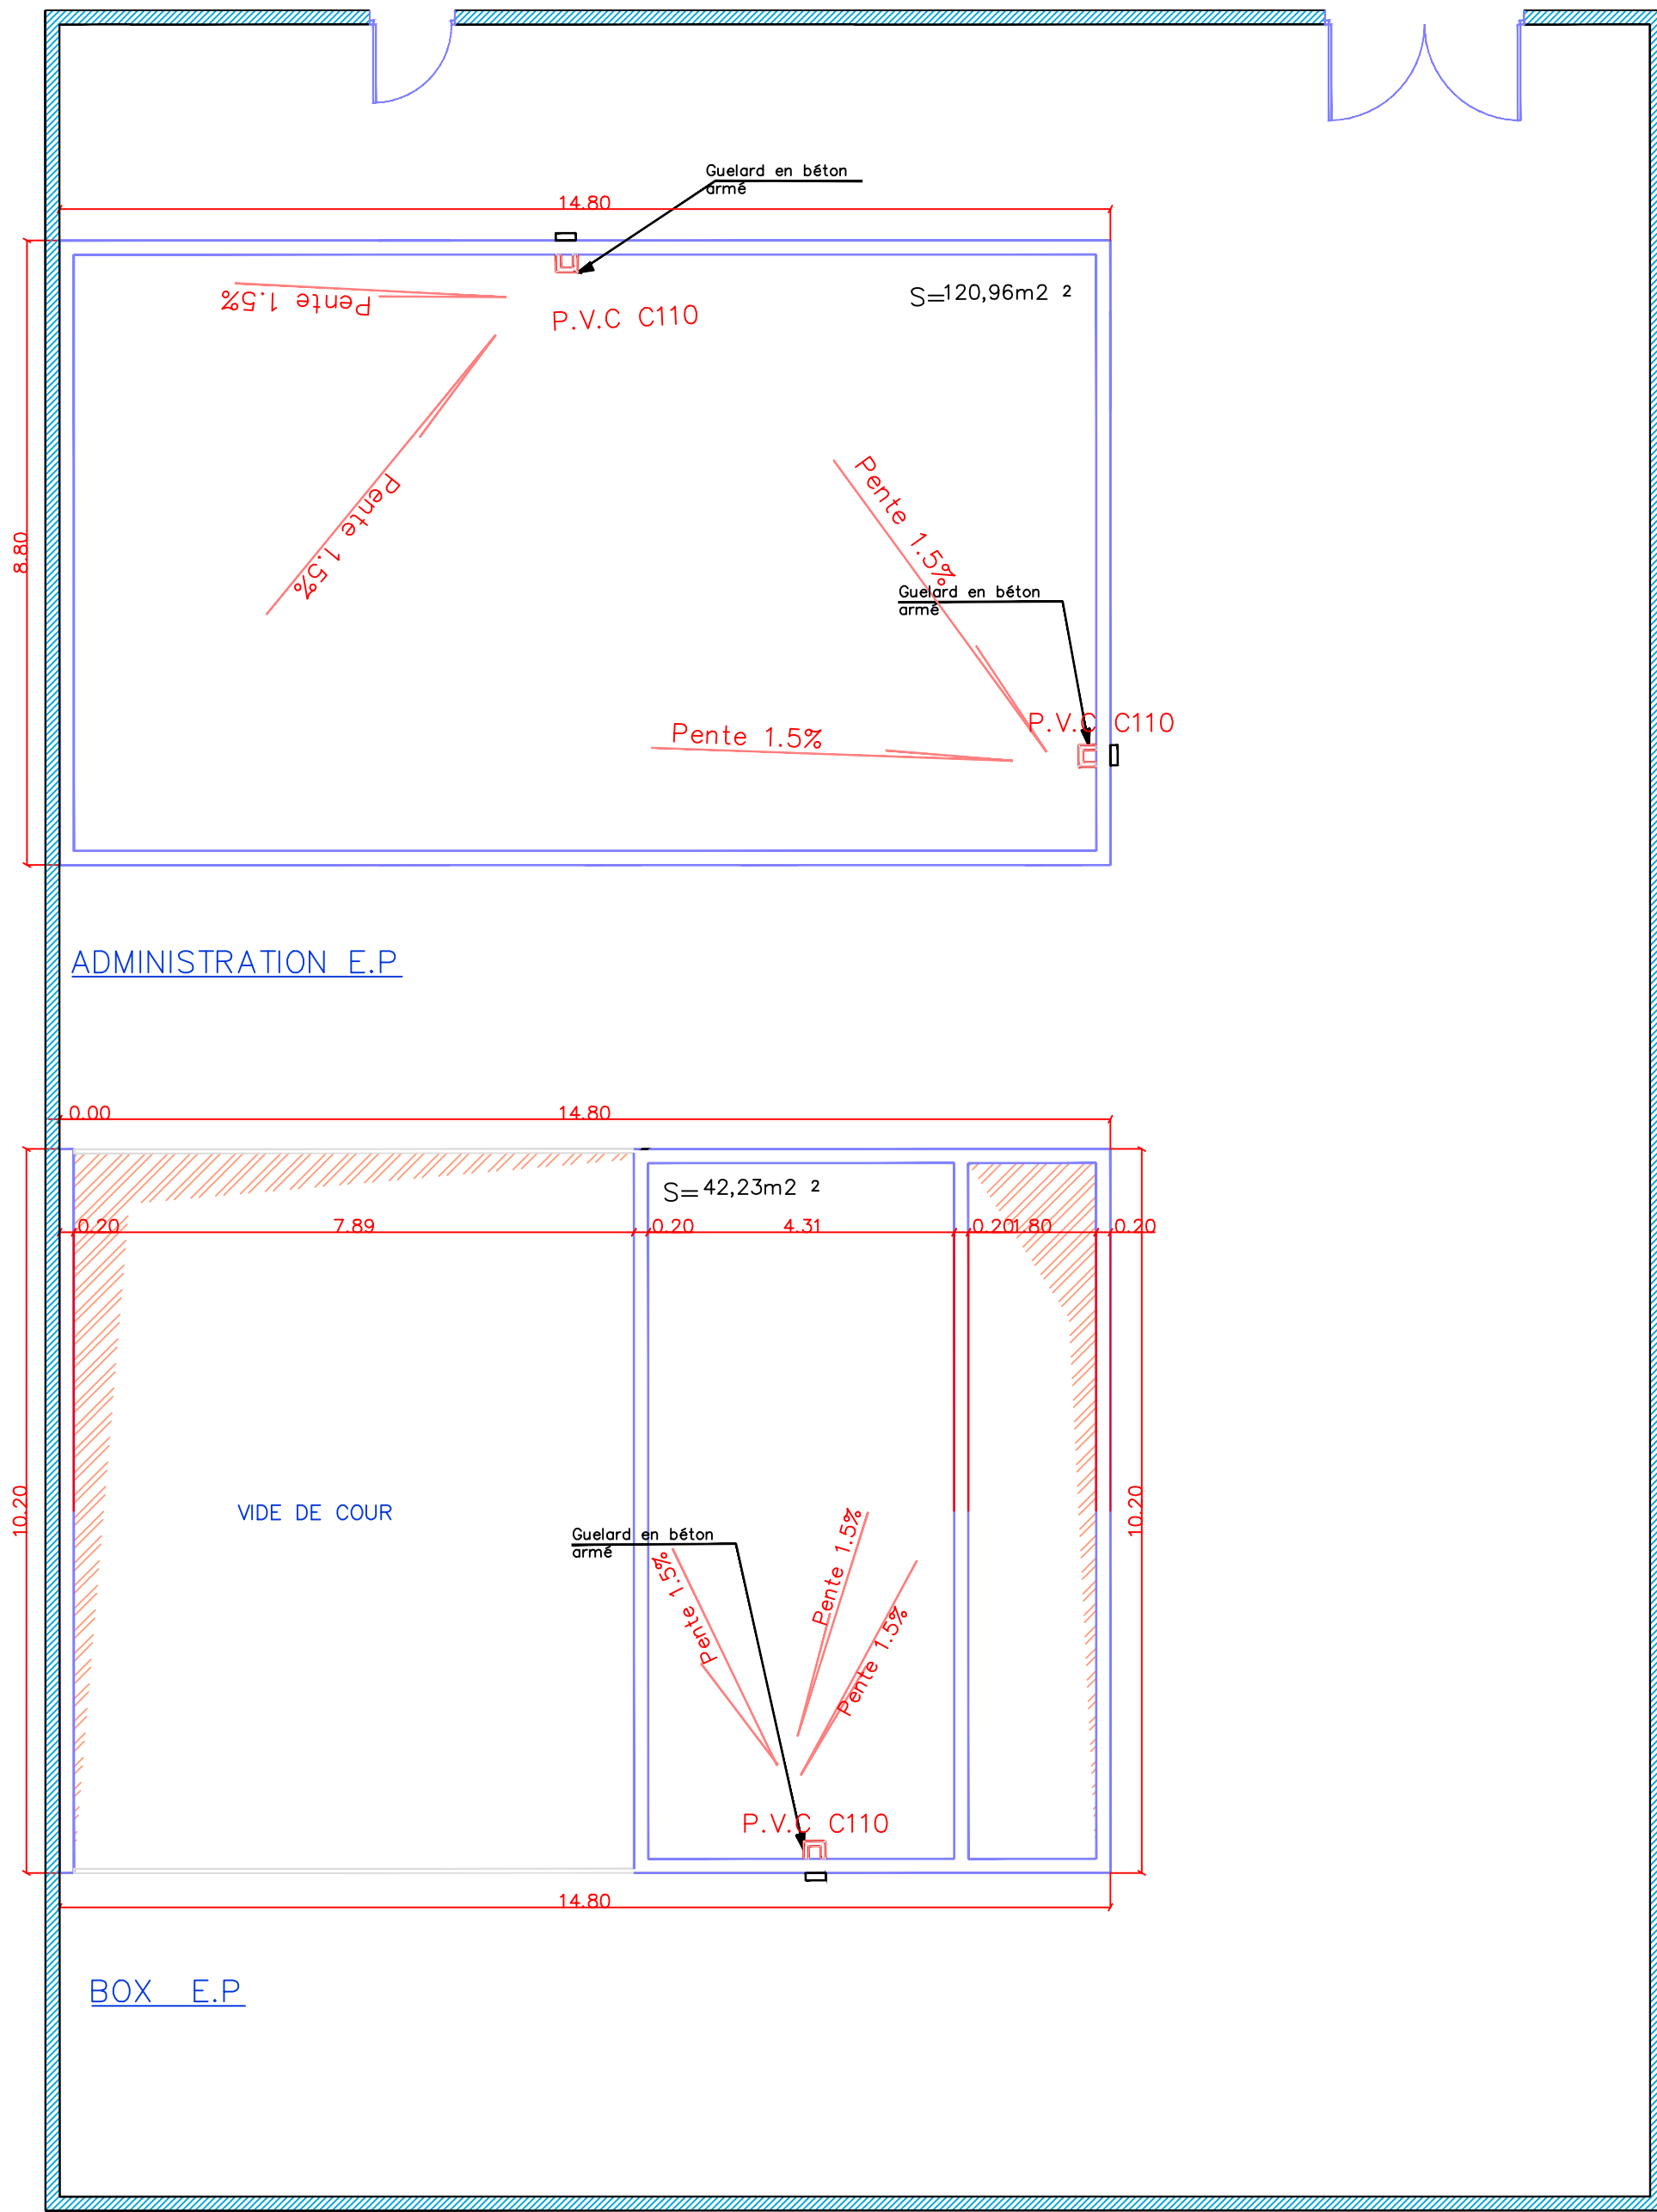

LEGENDE:

- Eau froide
- Eau chaude
- Robinet d'équerre
- Vanne d'arrêt

- ⊗ Chauffe-eau Electrique
- Evacuation des appareils sanitaires Ø50
- Té
- Coude
- Chute eau pluviale