



AEROPORT MOHAMMED V

PARKING VEHICULES TAXI

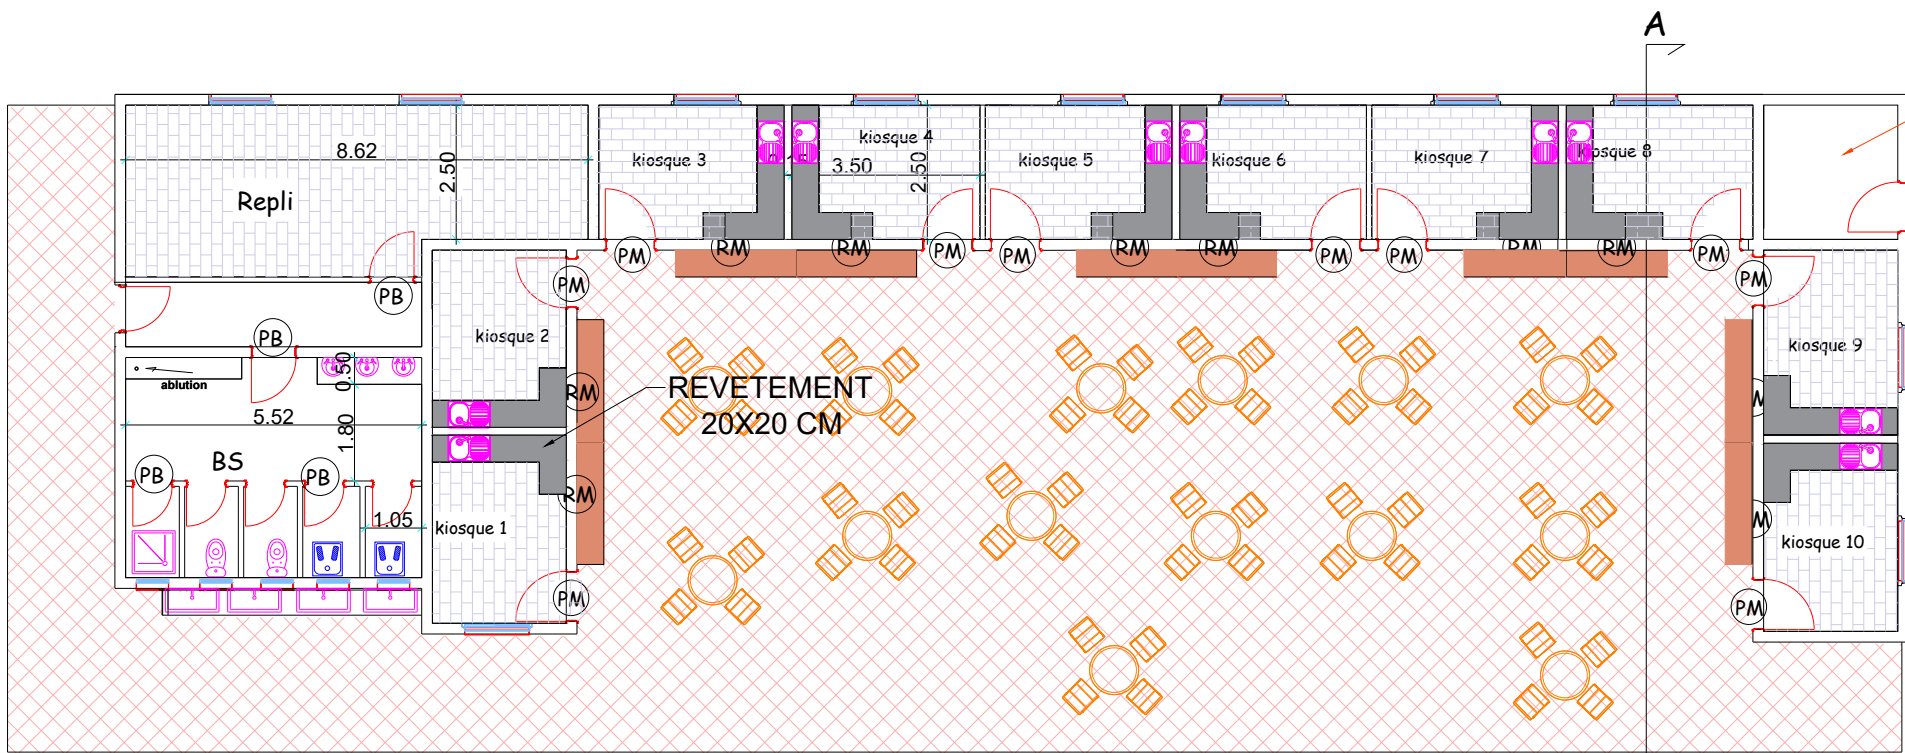


VUE EN PLAN

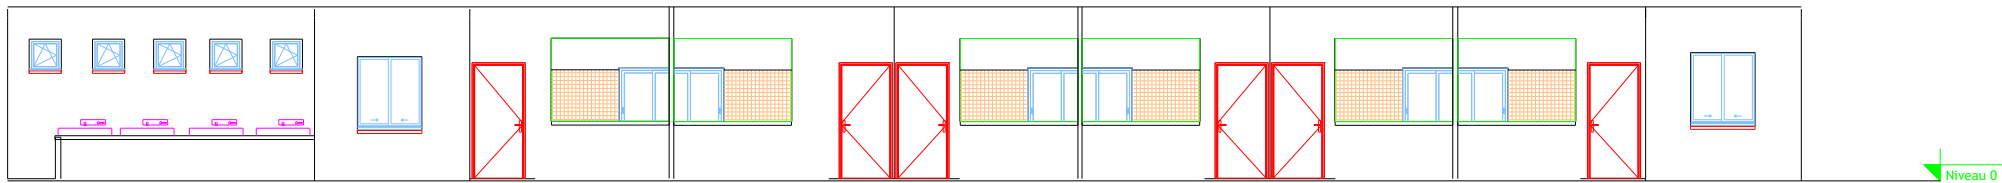

FACADE PRINCIPALE

LOCAL TECHNIQUE

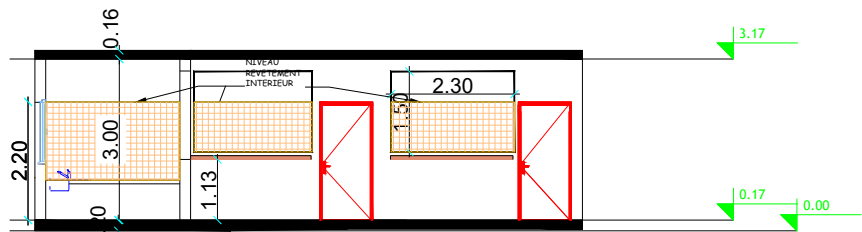

COUPE A-A

LEGENDE :

- Pavé 8 cm
- (PM) Porte métallique (1.00 X 2.20) m
- (RM) Rideau métallique (1.80 largeur X 1,40 hauteur)
- (PB) Porte en bois (1.00 X 2.20) m