


AÉROPORT MOHAMMED V

Travaux de remise en état de locaux pour le
personnel des services SLIA à l'aéroport de
Casablanca Mohammed V

-PLAN GUIDE-

Plan n°CMN	OBSERVATIONS
Echelle : 1/7500	
DESSINÉ PAR	MODIFICATIONS
DATE :	

PLAN RDC

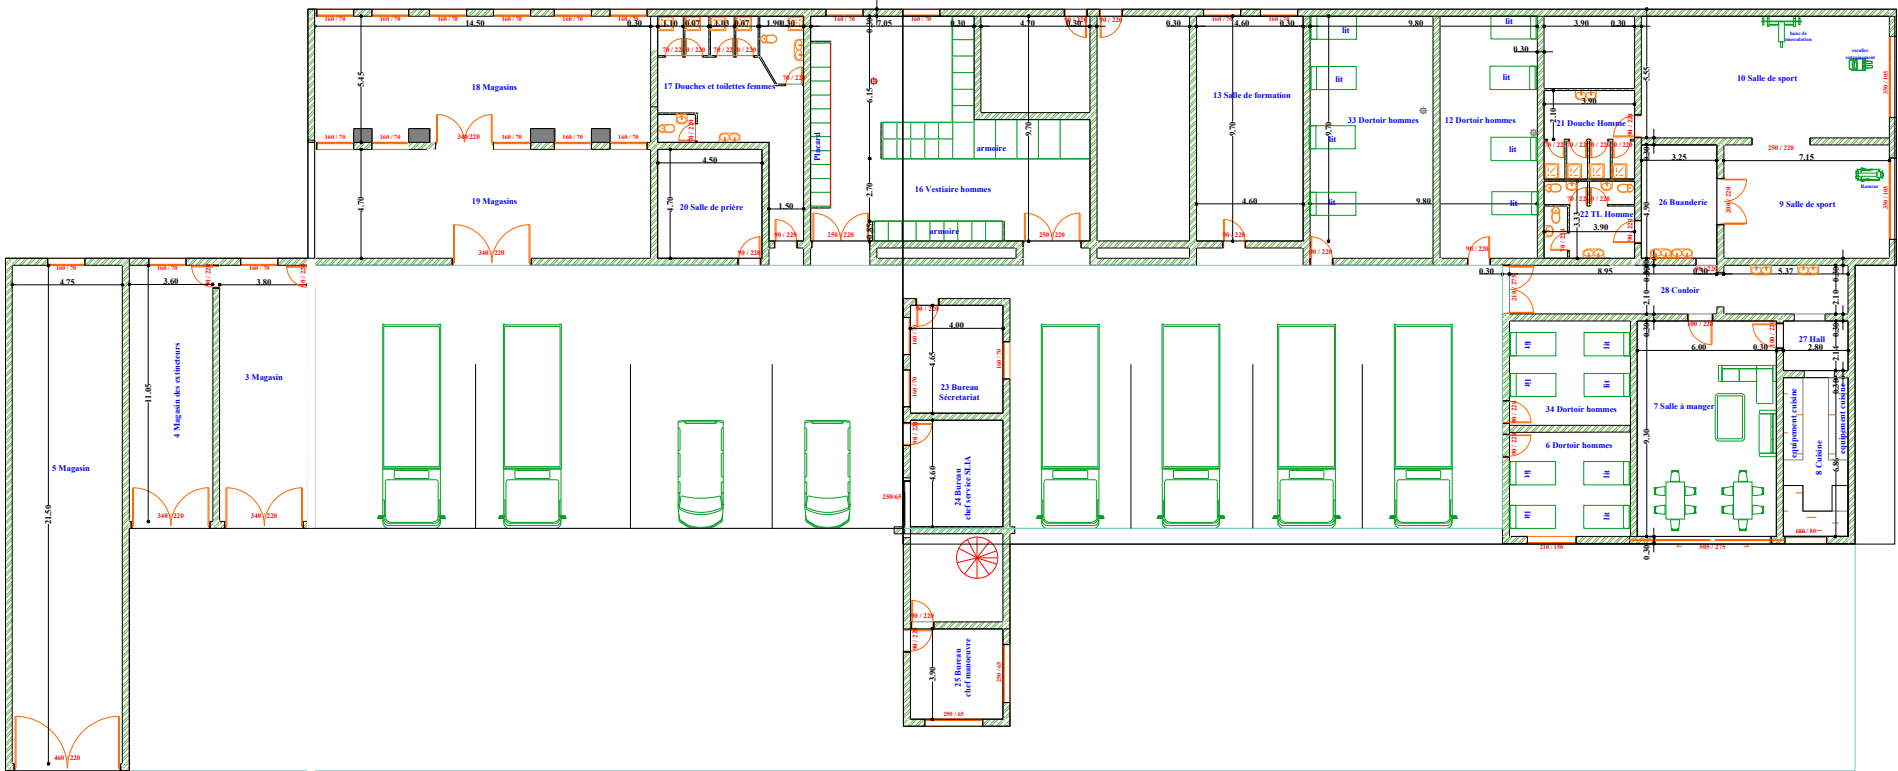

PLAN ETAGE

