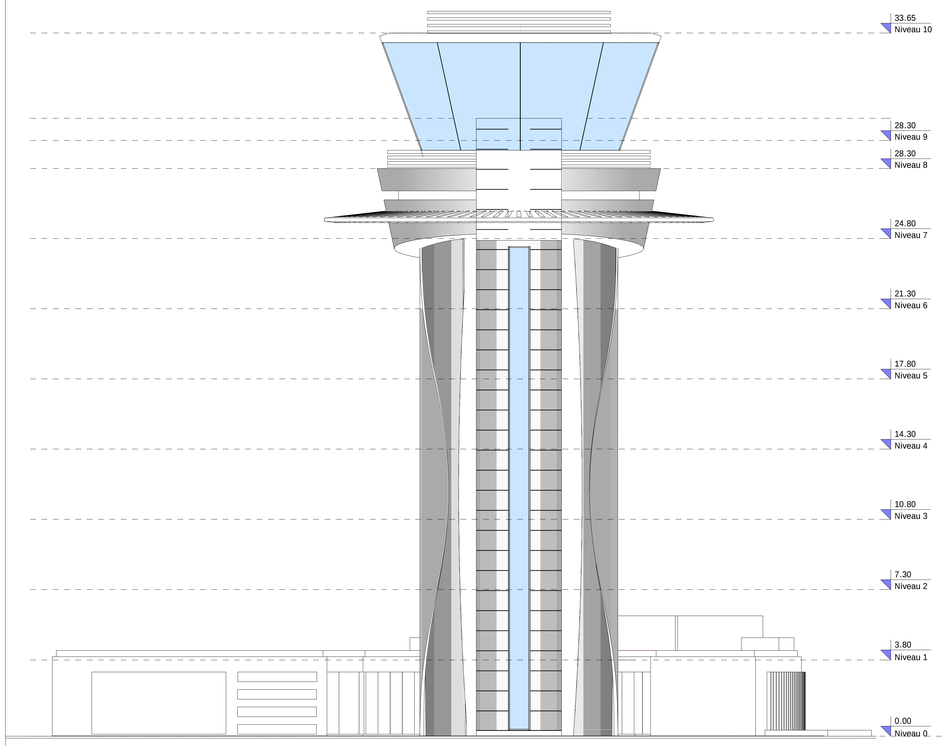

FACADE NORD

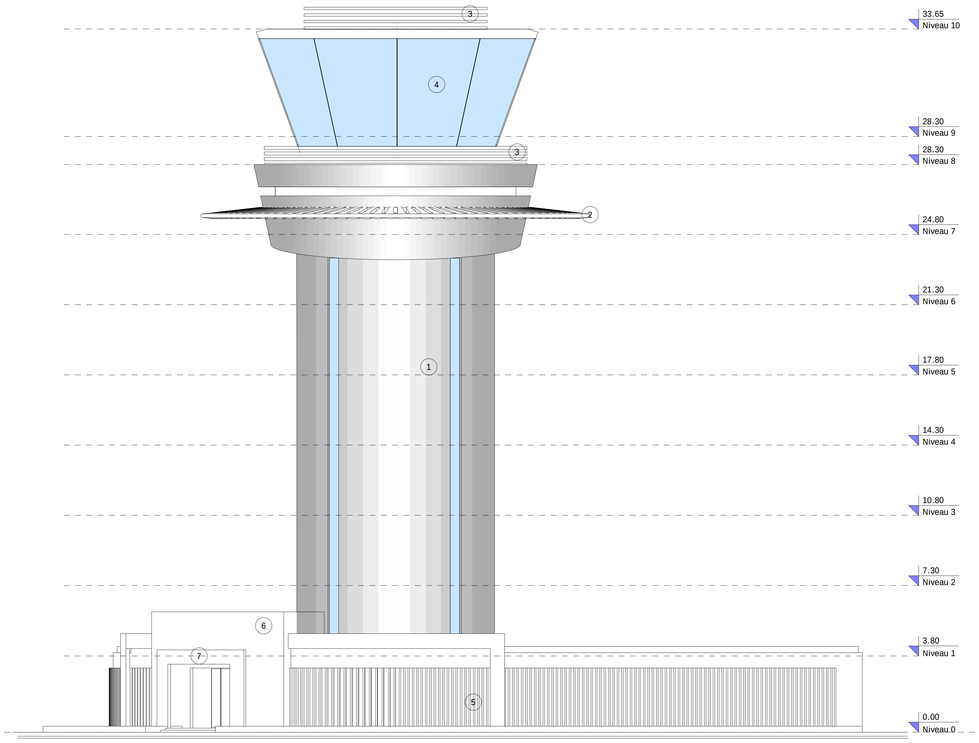

FACADE SUD COTE PISTE

ROYAUME DU MAROC

OFFICE NATIONAL DES AEROPORTS

DOSSIER EXECUTION DES ENTREPRISES

PROJET

CONSTRUCTION D'UNE TOUR DE CONTROLE A L'AEROPORT NADOR AL AROUI

FACADES
COUPES

SITUATION : Aéroport Al Aroui Nador	TF: -
	DATE : 01/11/2018
	ECHELLE : 1/500
	NUMERO DE PLANCHE 3/8

INDICE	DATE	MODIFICATIONS

MAITRE D'OUVRAGE :
OFFICE NATIONALE DES AEOROPORTS

GROUPEMENT ARCHITECTES :

Fadwa CHERQAOUI
FC SIGNATURE
143 E. Boulevard Zoel Toubgal
G. Laymoune, Casablanca
GSM: 0661-09-30-25

Mostafa SADIK
ARCHITECTE
75, Rue BIHOU MOUNIR - Appt N°4 -2ème Etage
MAARIF CP 20330 GSM: 0661-04-04-52
Tél: 0522-99-29-29 _Fax:0522-99-07-48

LEGENDE MATERIAUX DES FACADES	
1	Habillage en Toile Tendue Type FACID
2	Structure metallique
3	Garde corps metallique
4	Double vitrage Clair
5	Brise soleil Verticaux en Profil Aluminium
6	Enduit Lisse Blanc
7	Revetement en Marbre

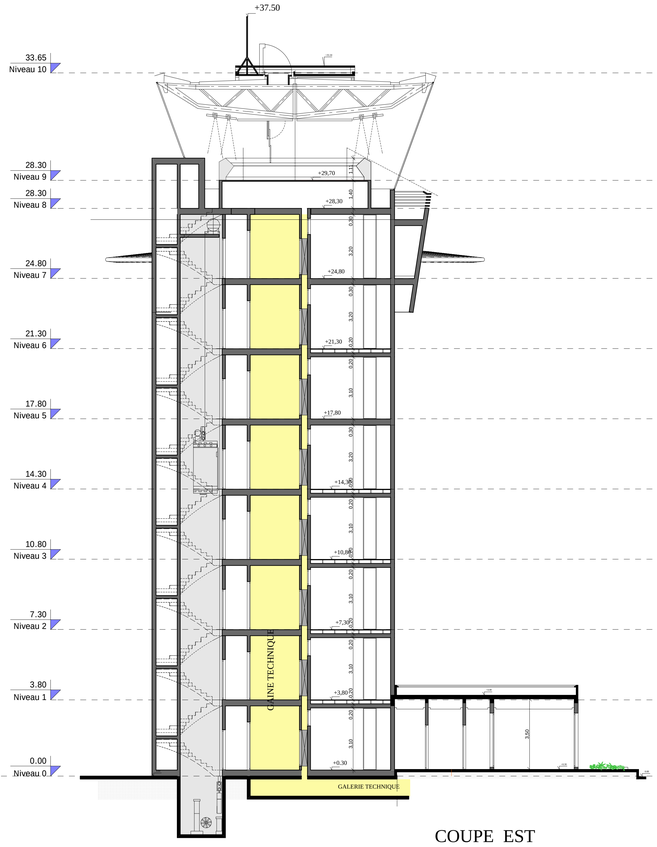

COUPE EST

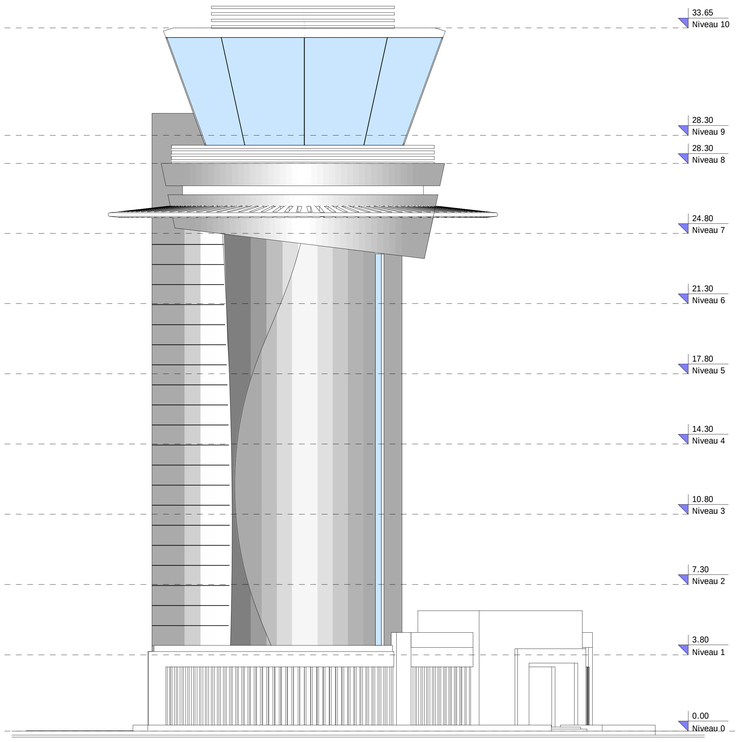

COUPE OUEST

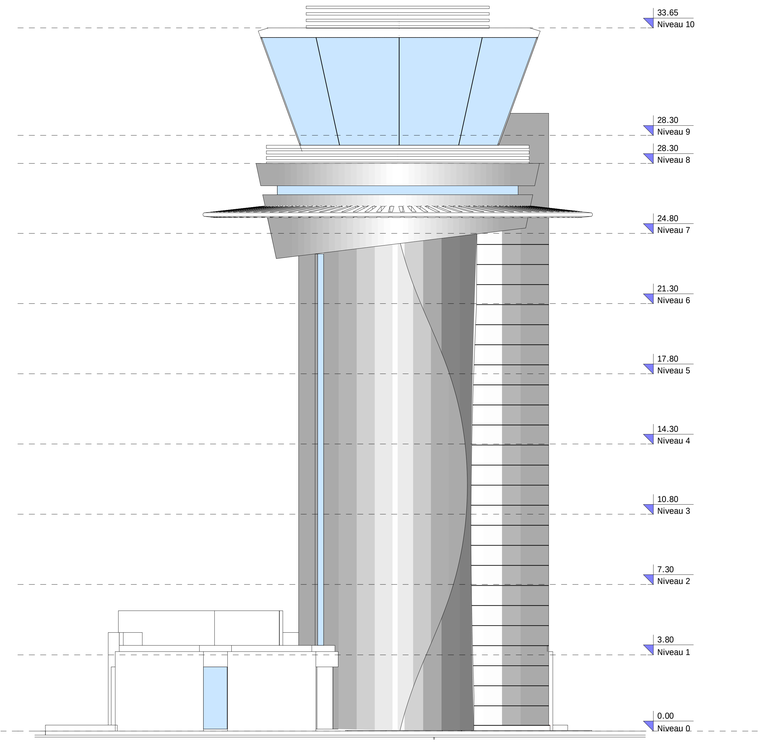

COUPE EST