


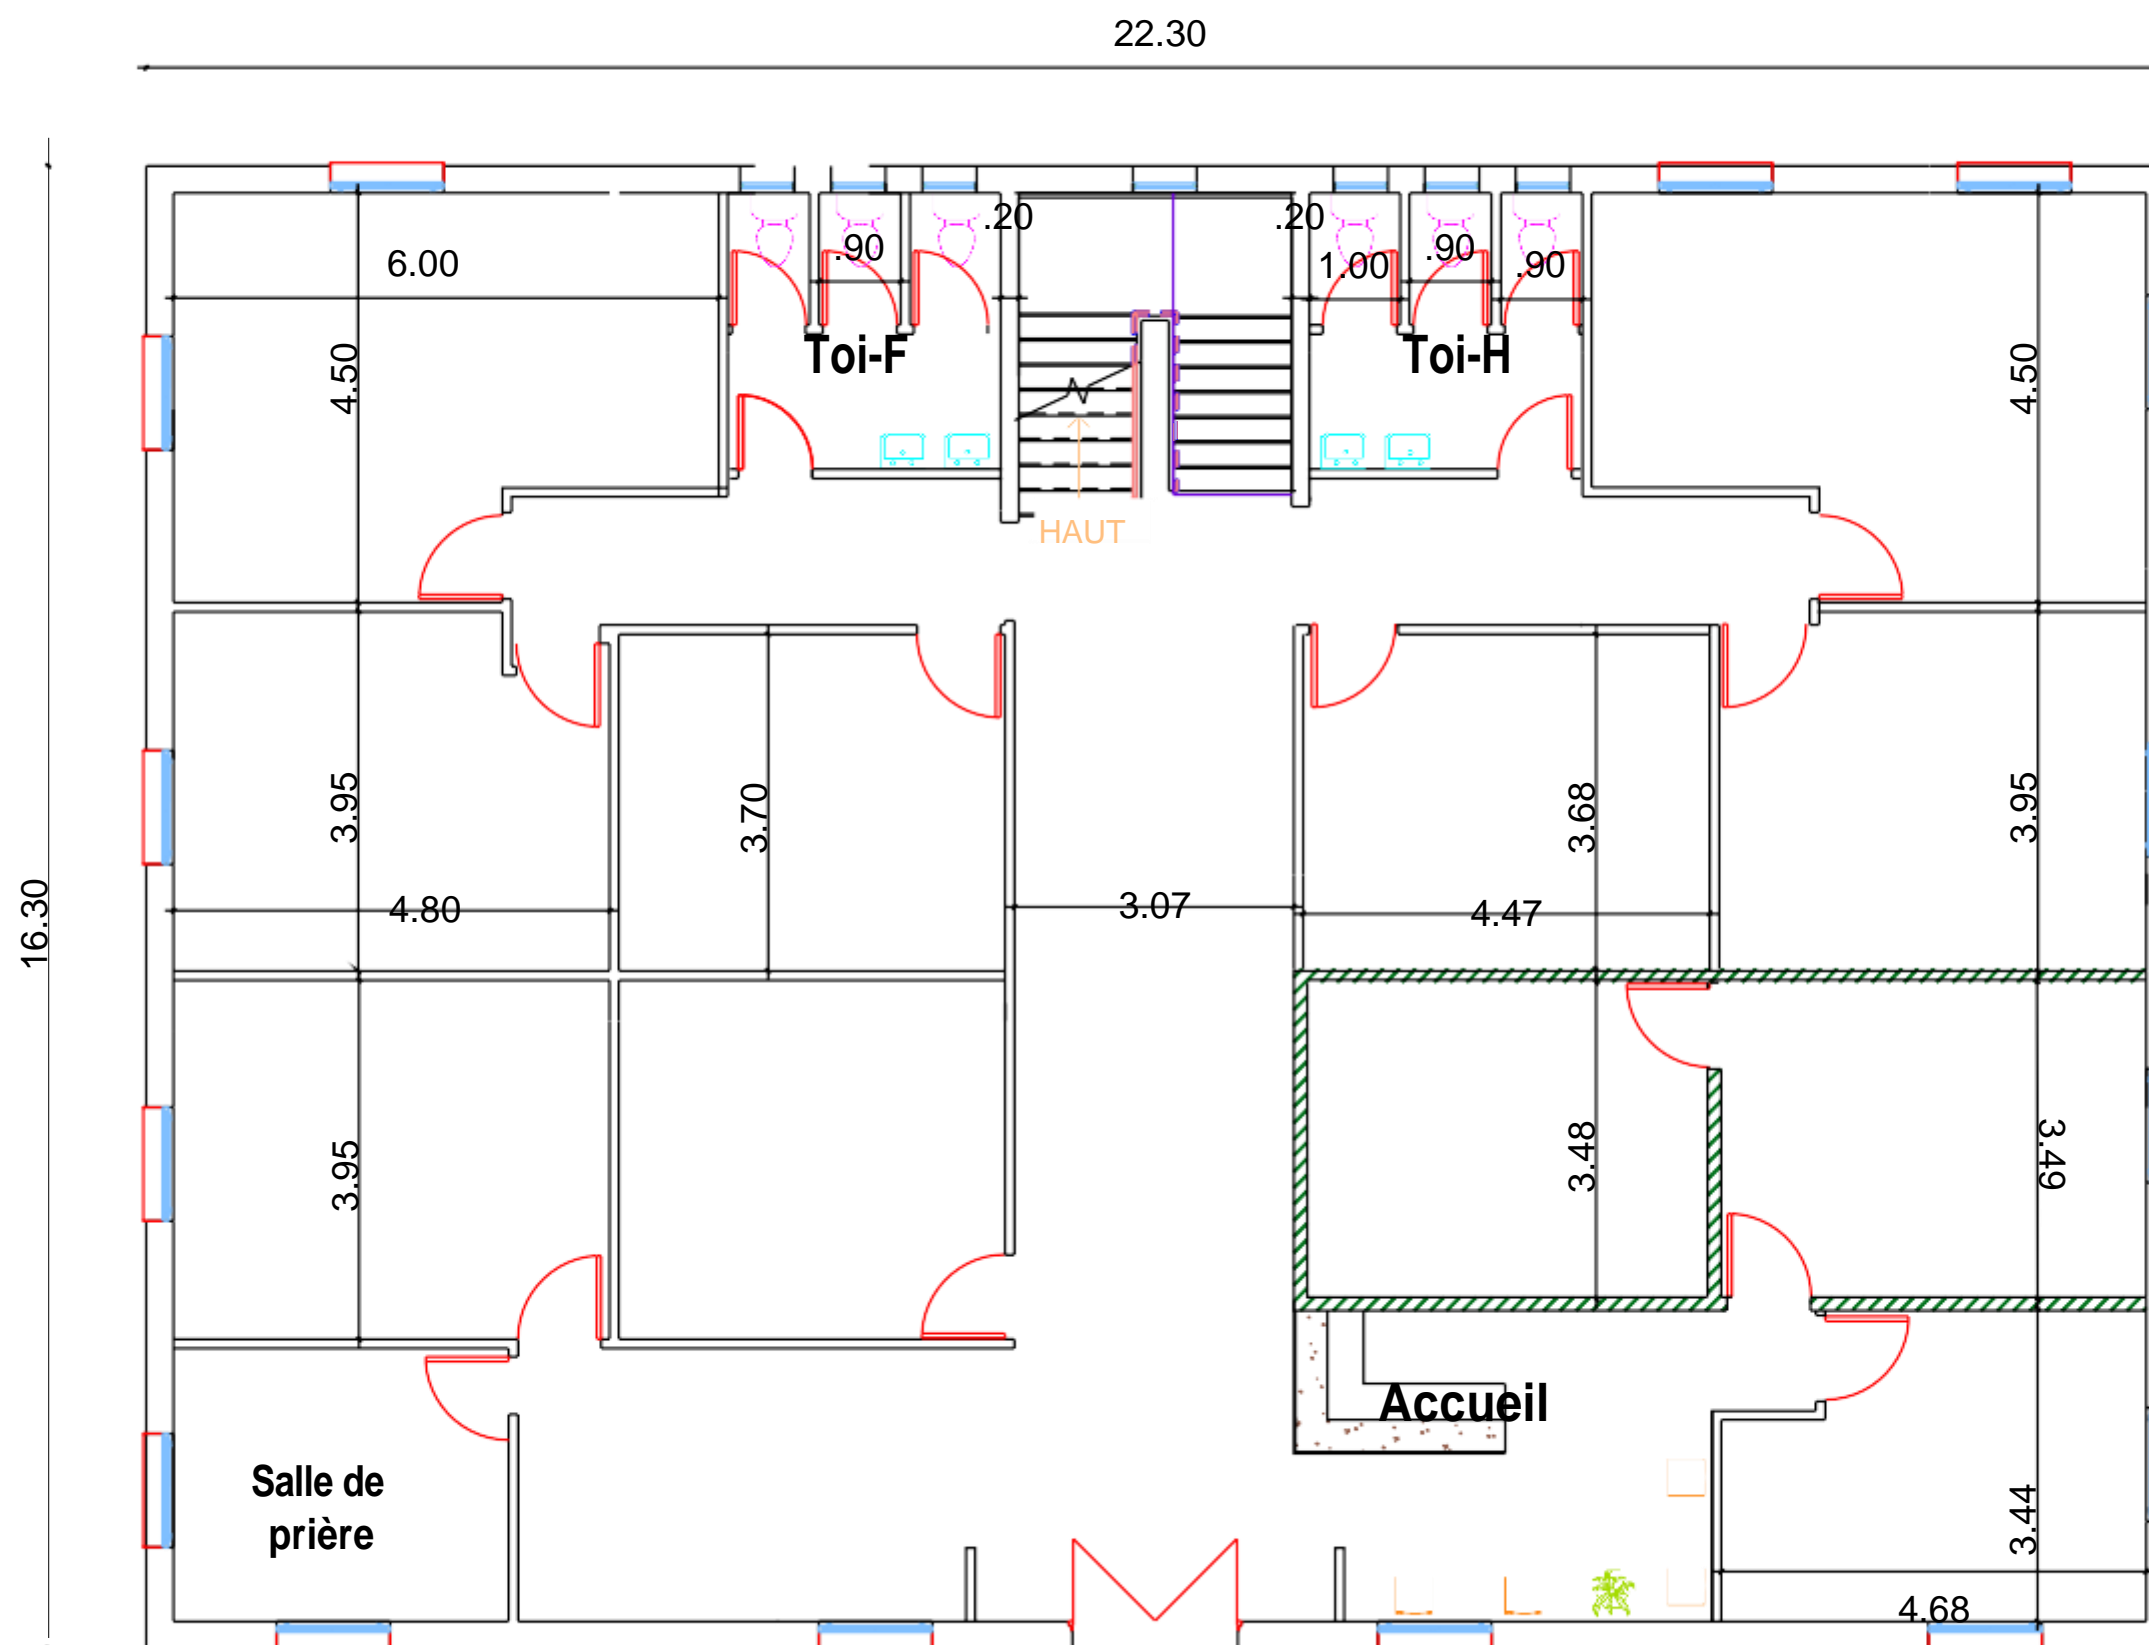

REZ DE CHAUSSEE



Rez de chaussée