


**F** ACADE GAUCHE

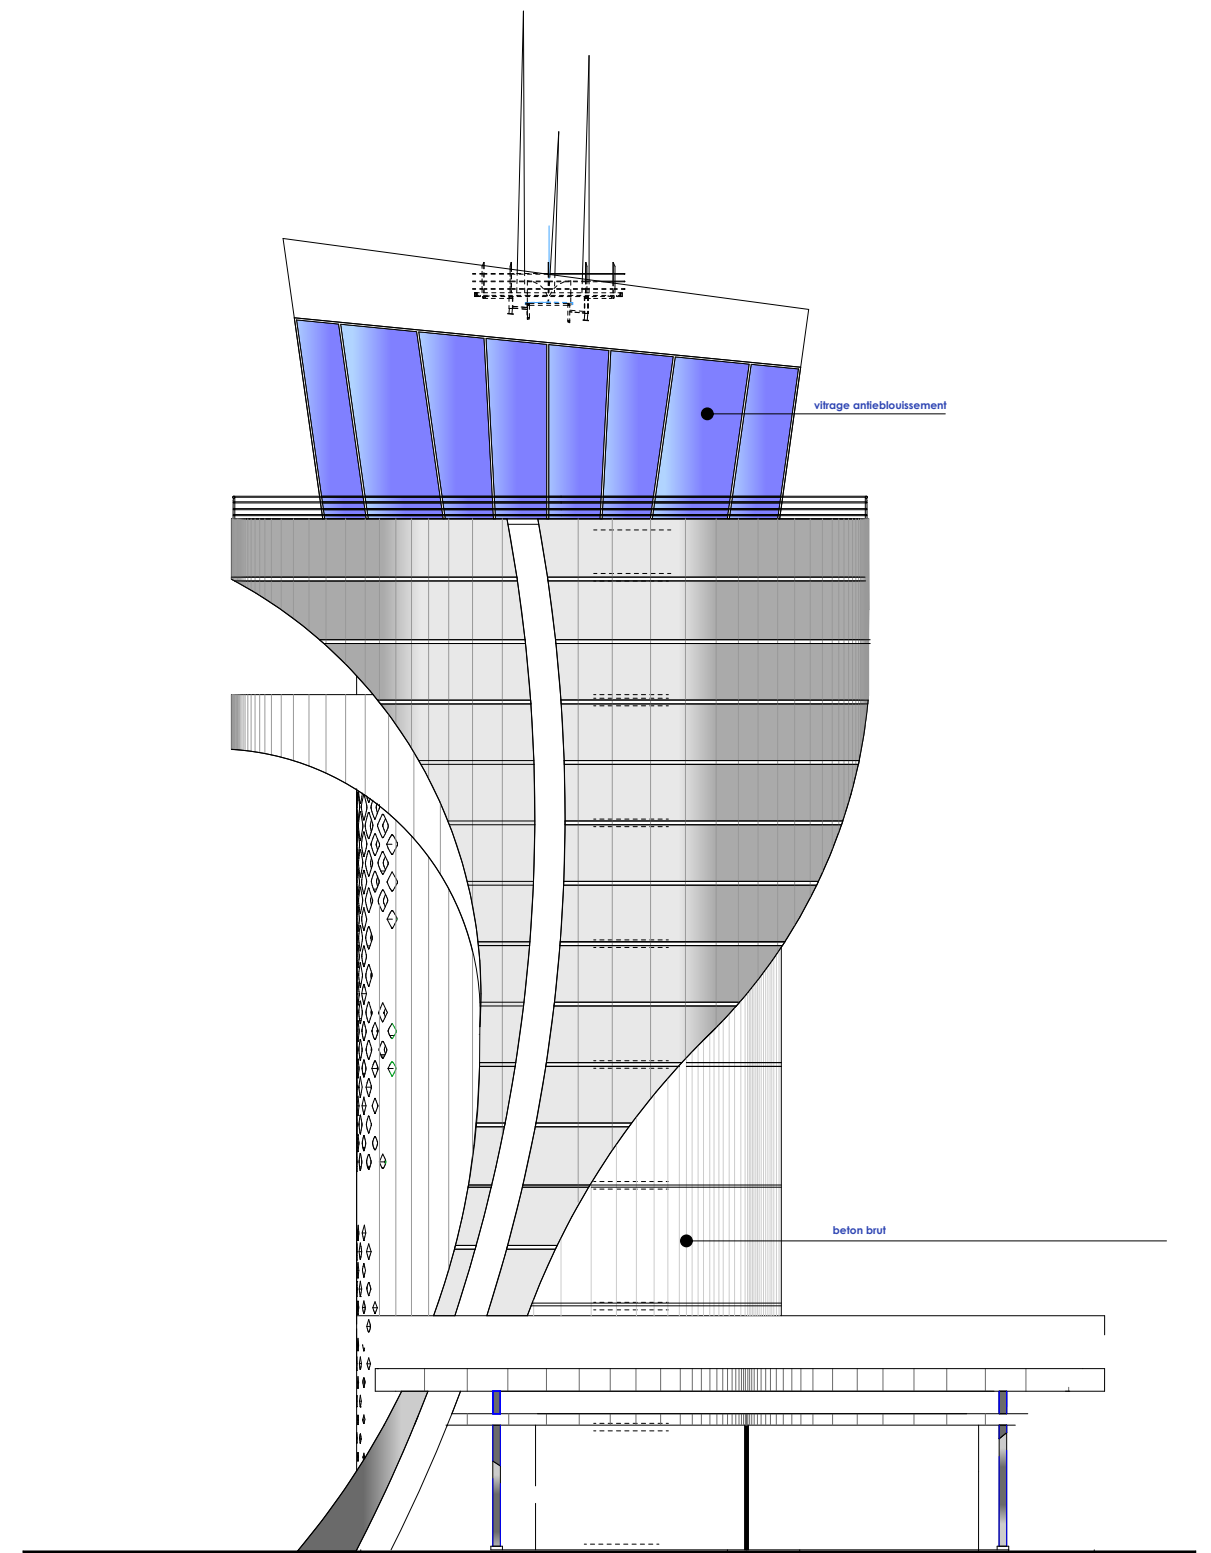

**F** ACADE DROITE

 المكتب الوطني للمطارات Office National Des Aéroports	<b>MAITRE D'OUVRAGE</b>  OFFICE NATIONAL DES AEROPORTS	<b>PROJET</b>  CONSTRUCTION D'UNE TOUR DE CONTROLE A L'AEROPORT D'AL HOCEIMA CHERIF EL IDRISSE	<b>CONTENANCE</b>  FACADES DROITE ET GAUCHE	<b>PHASE</b>  P.E	<b>PL 13</b>
---	--	---	---	-------------------------	--------------