

LEGENDE SECURITE INCENDIE ET PANIQUE

VAEPC	VOIE ACCESSIBLE AUX ENGINS DE PRPTECTION CIVILE
PCF1/2h+FP	PORTE COUPE FEU 1/2H+FERME PORTE
	BLOC AUTONOME D'ECLAIRAGE DE SECURITE
	EXTINCTEUR PORTATIF CO2 DE 6 KG
	EXTINCTEUR PORTATIF ABC DE 10 Kg
	EXTINCTEUR PORTATIF EP DE 10 L
	ROBINET INCENDIE ARME
	POTEAU D'INCENDIE DE 110 M Ø NORMALISE
	Détecteur Optique de fumée
	Détecteur thermique
	Déclencheur manuel
	COMMANDE DE DESENFUMAGE TERRE-LACHE
	MAIN COURANTE

N.B : ENGAGEMENT


1- l'établissement sera doter d'un équipement d'alarme de type 1

Lié Au Système De Détection Qui Sera Généralisée Dans L'établissement .


2- toutes les installations techniques seront conformes aux normes de sécurité envigeur établies par un BET agréée, et validée par un Bureau de Contrôle agréée.

3- structures et tous élément de séparation intérieur doit être stable au feu 1heure et planche coupe feu 1 heure.


4- le maître d'ouvrage doit respecter les dispositions secrétaire préconise sur la notice technique de sécurité de rférence: N° 24-2023 du 16/11/2023).

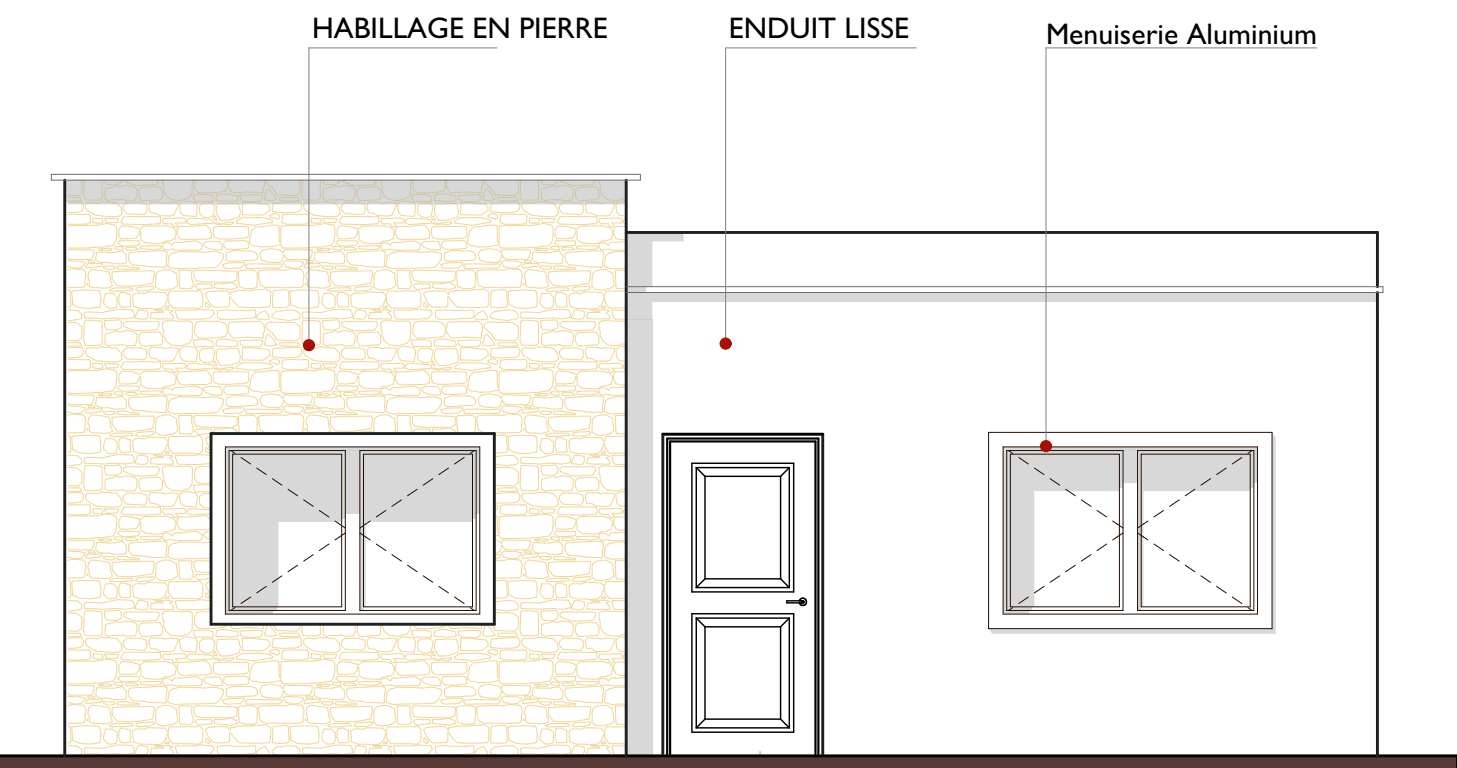


FACADE PRINCIPALE

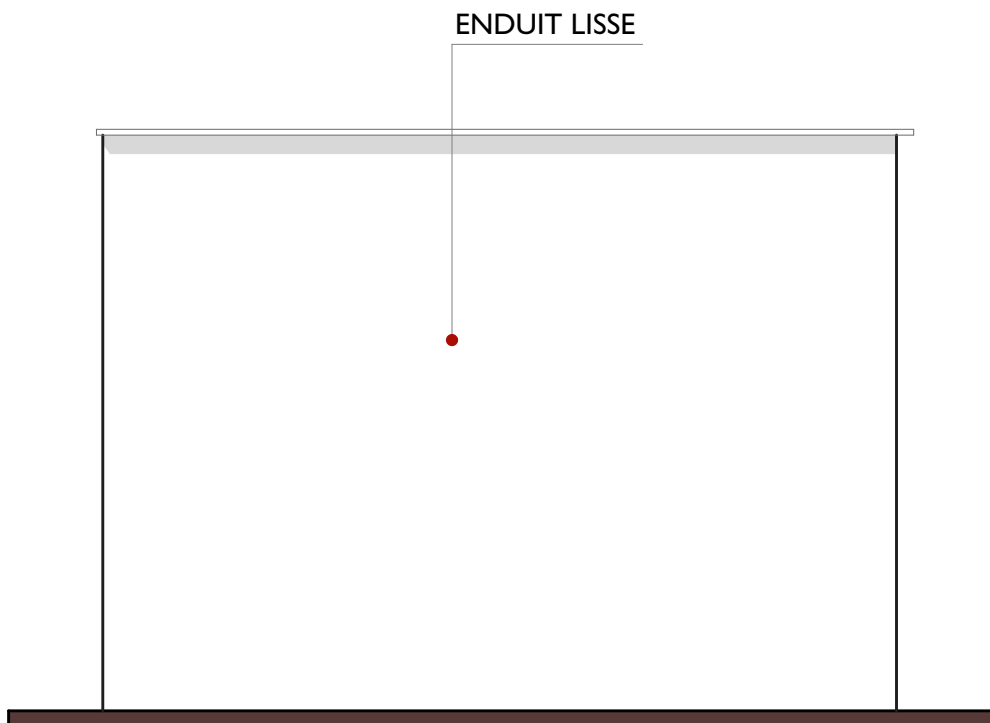


FACADE LATÉRALE GAUCHE

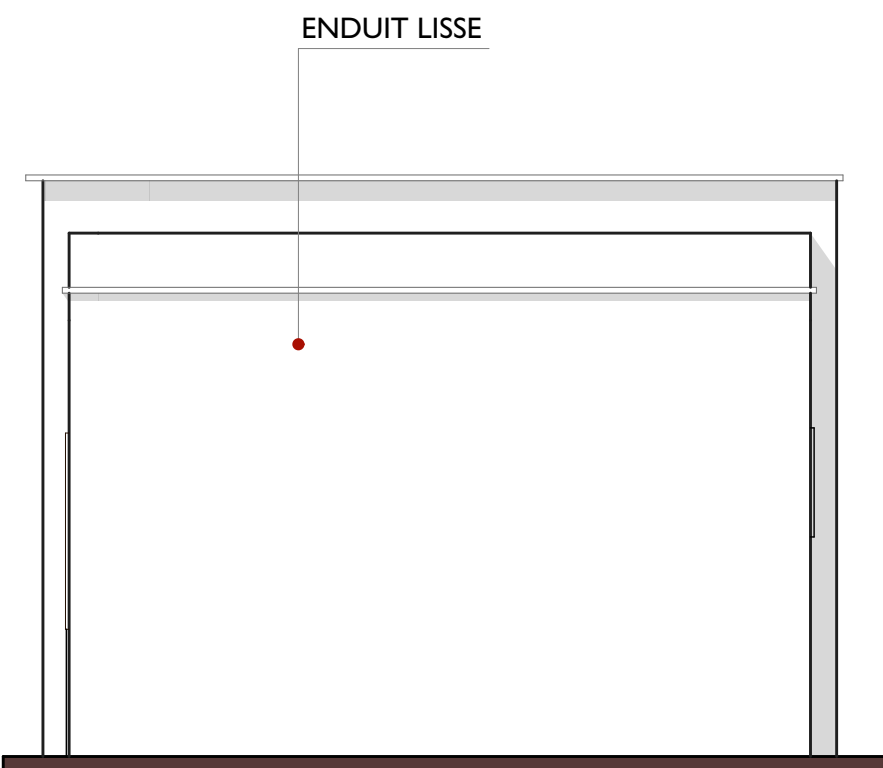


FACADE LATÉRALE DROITE

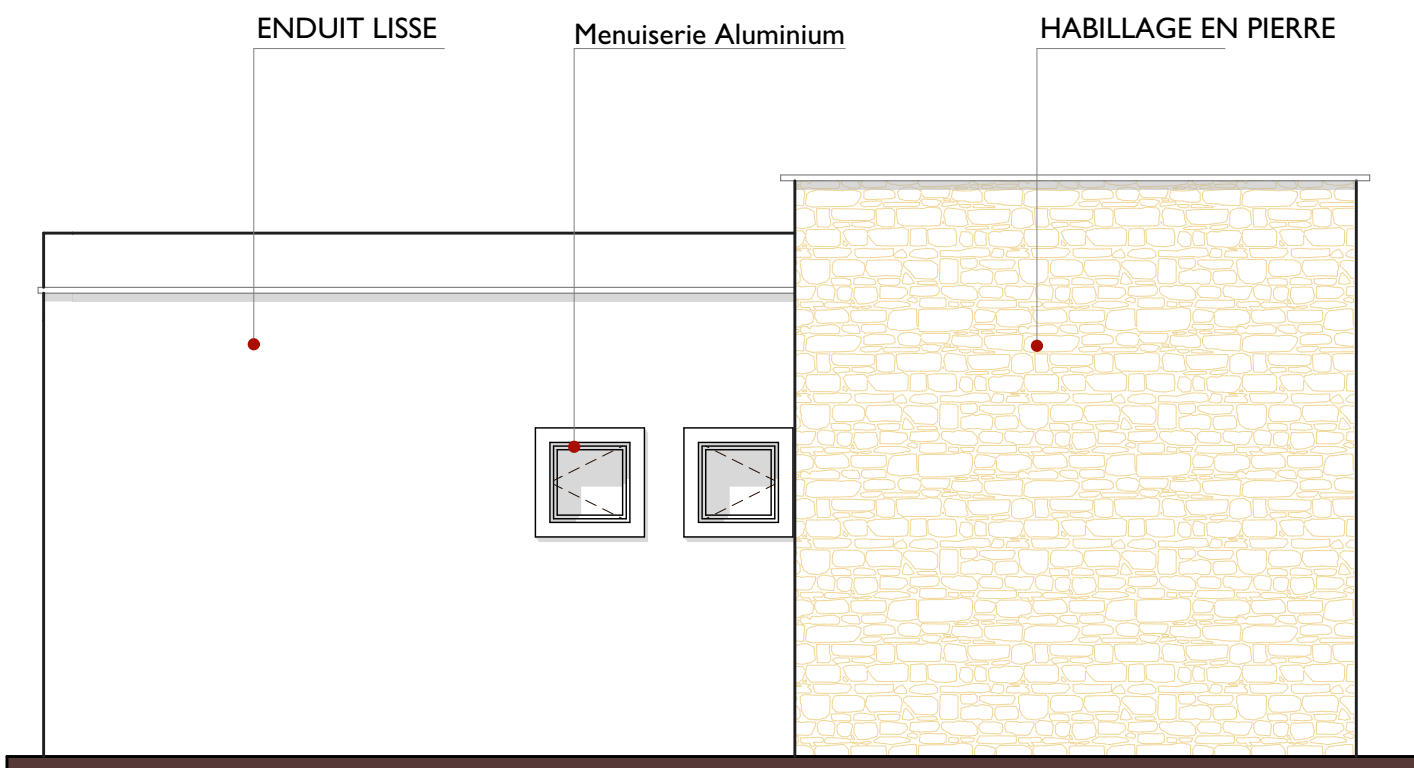


FACADE ARRIERE

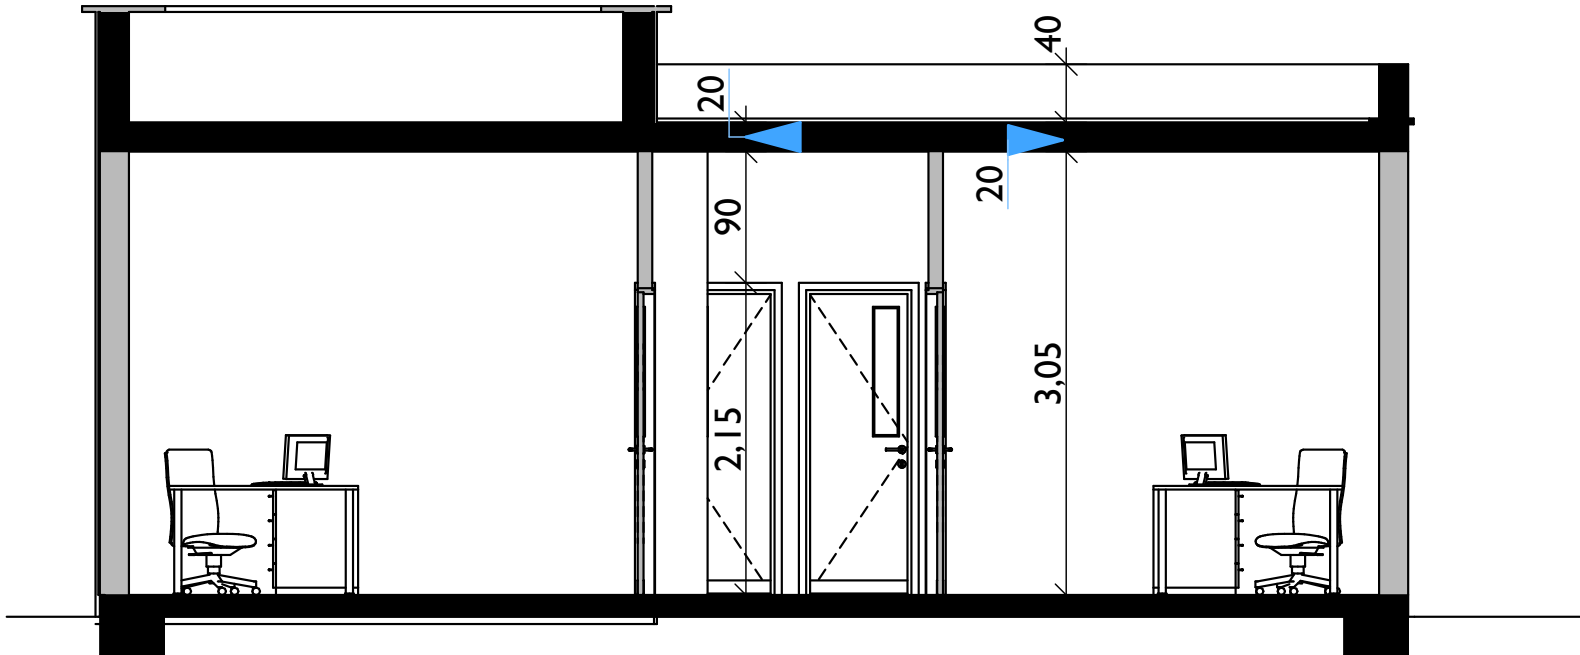


COUPE A-A

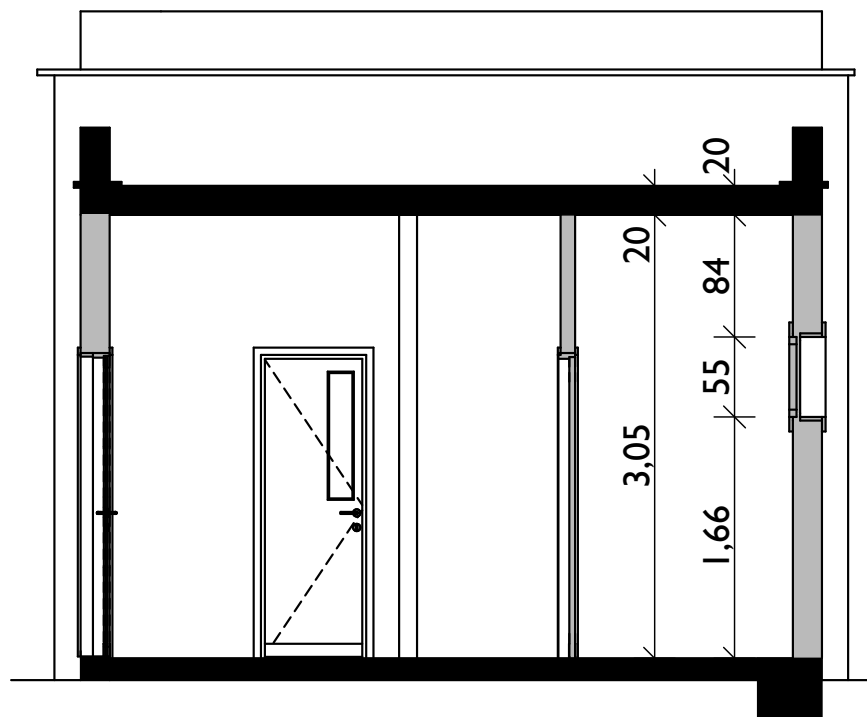


COUPE B-B

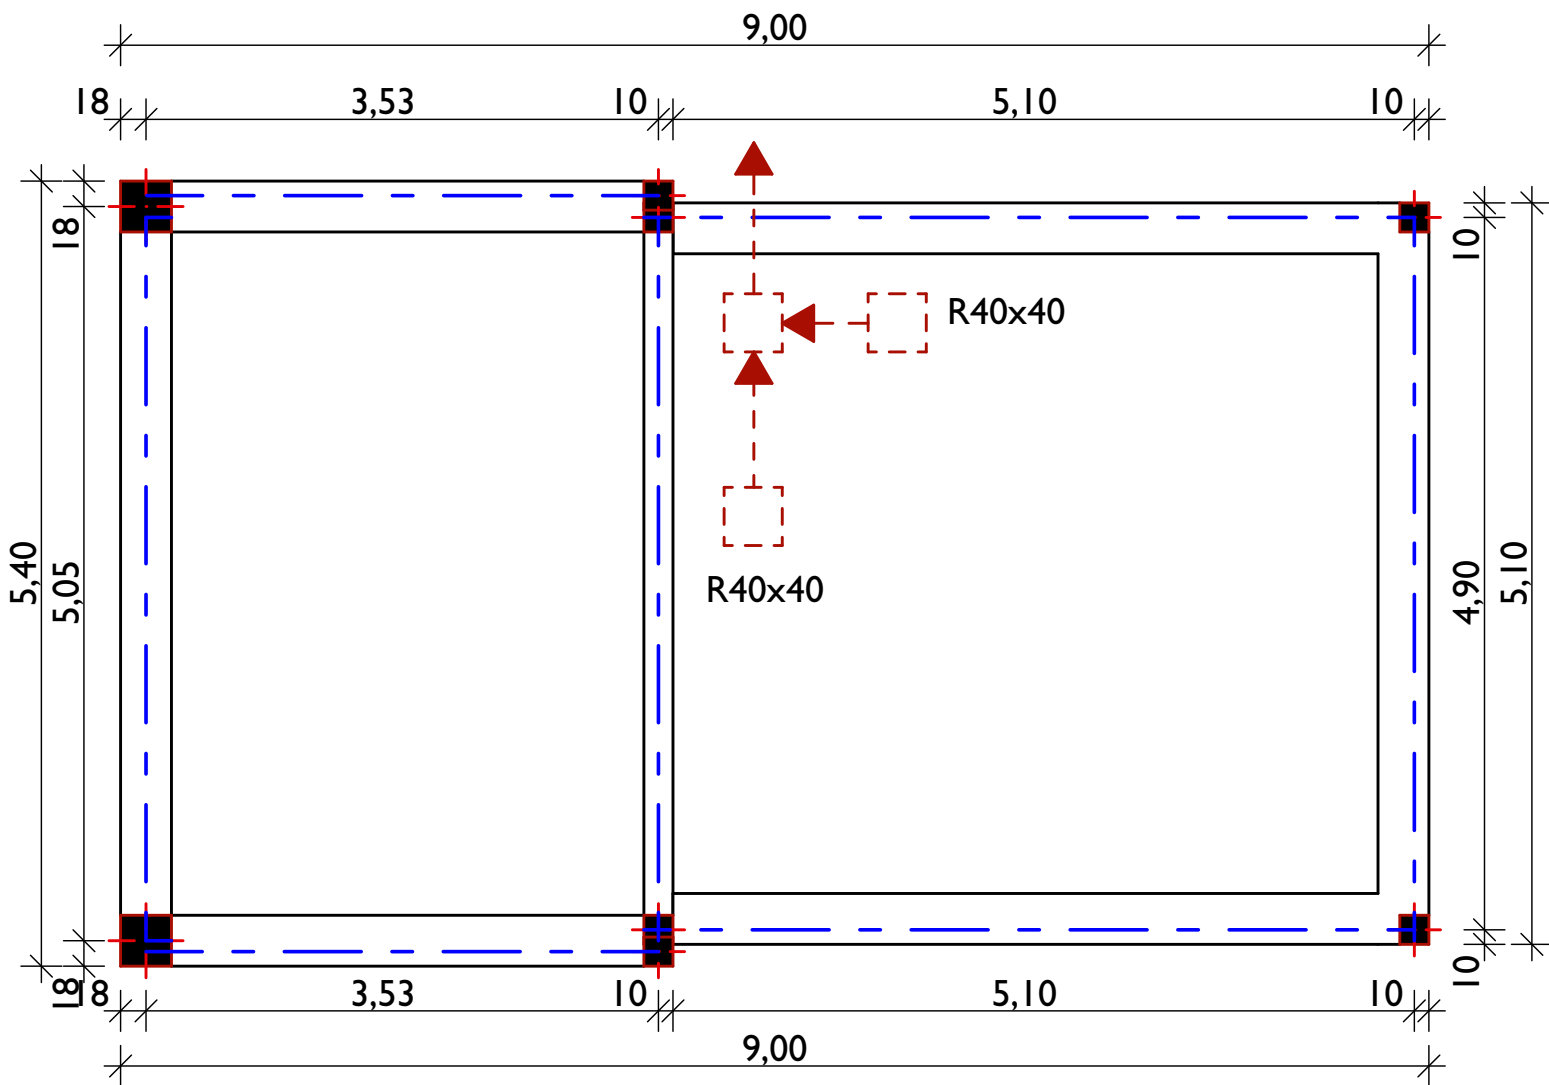

PLAN FONDATIONS

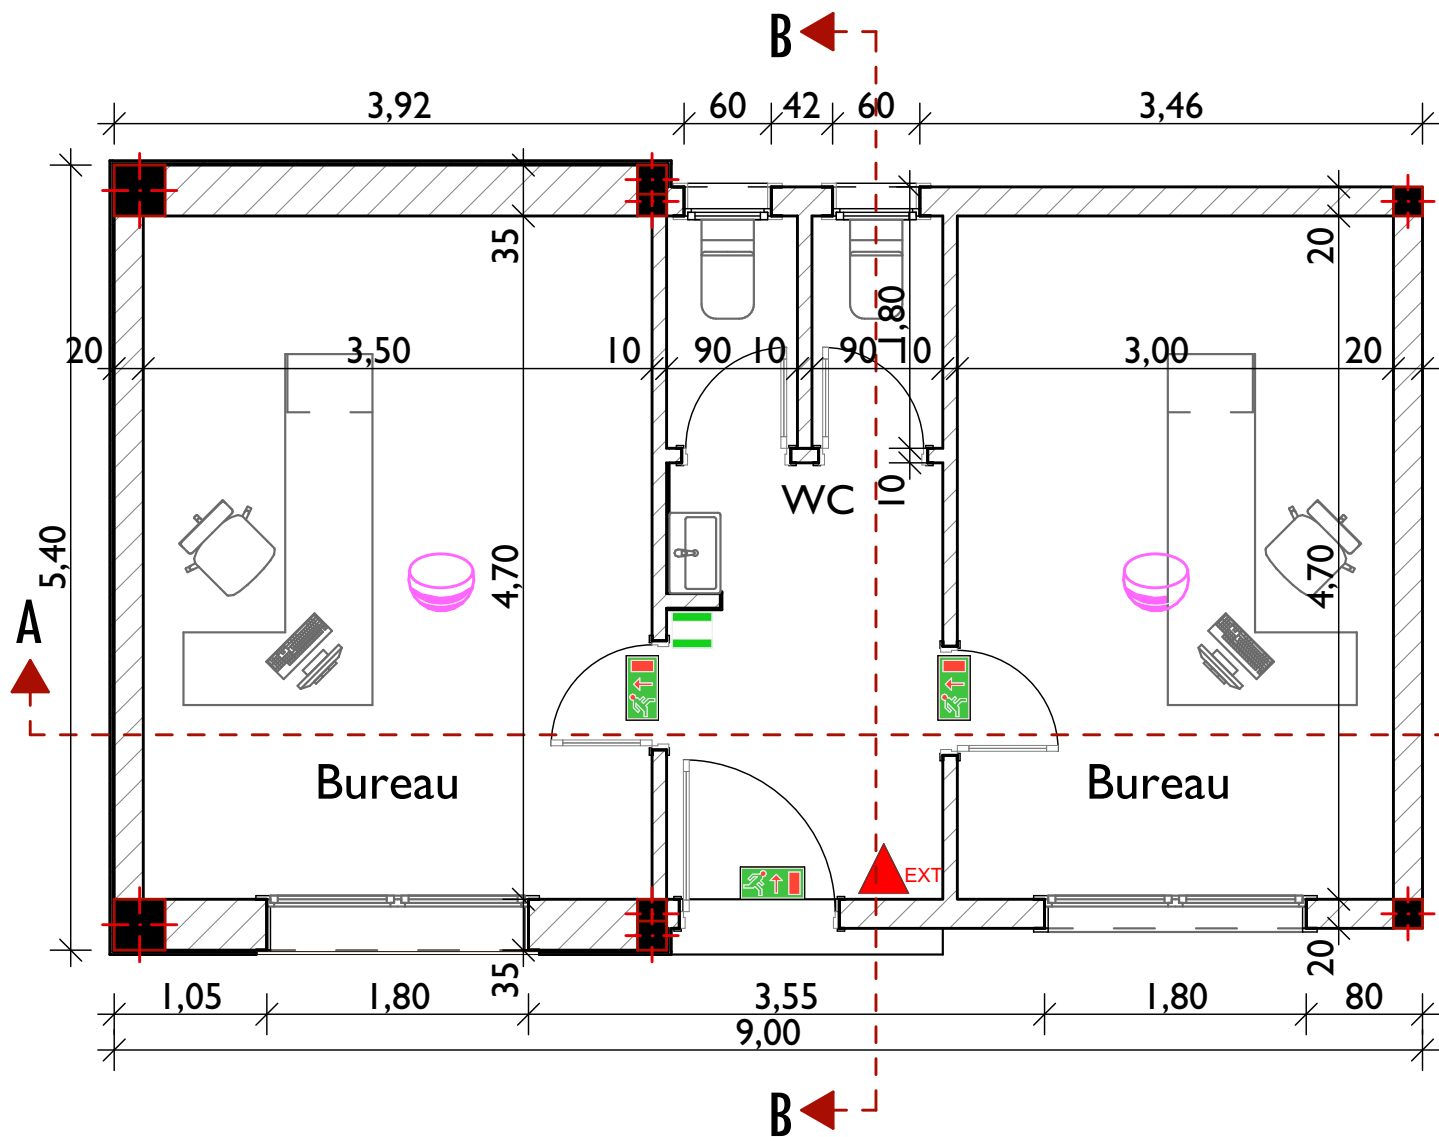

PLAN REZ DE CHAUSSEE

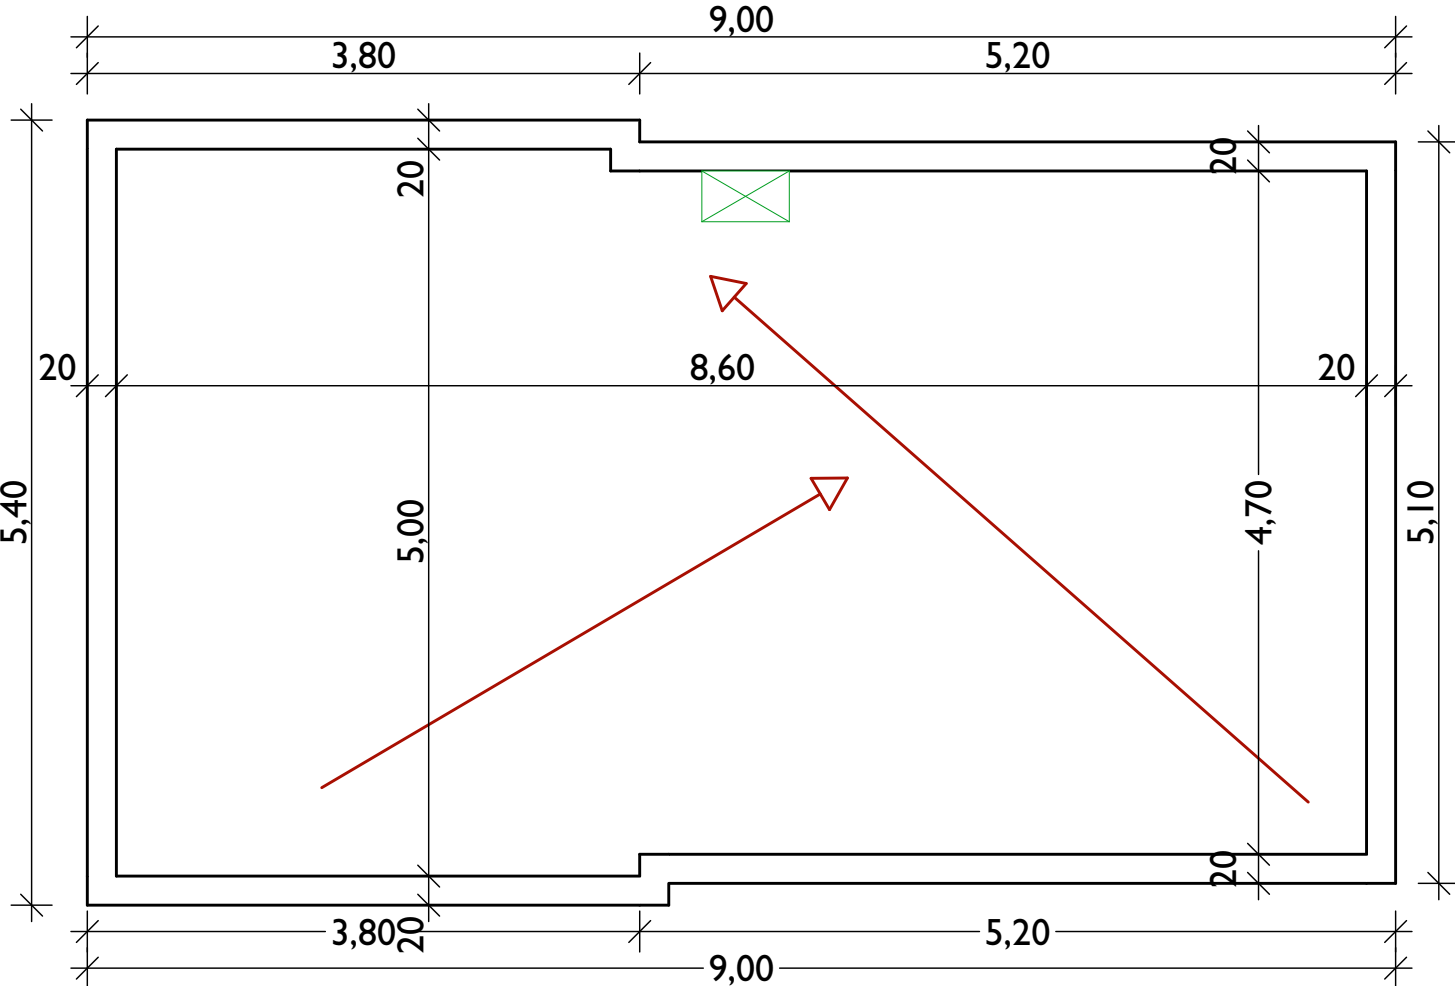

PLAN TERRASSE

ROYAUME DU MAROC

REGION CASABLANCA - SETTAT

PROVINCE DE NOUACER

COMMUNE DE NOUACER

OBJET: TRAVAUX DE CONSTRUCTION RELATIFS AU PROJET DE CONSTRUCTION D'UN CENTRE DE VIE DES FORCES AUXILIAIRES A L'AEROPORT CASABLANCA MOHAMMED V

BLOC INFIRMERIE

MAITRE DE L'OUVRAGE: OFFICE NATIONAL DES AEROPORTS

PLAN N° 1/1

SITUATION: AEROPORT CASABLANCA MOHAMMED V

REF:

PROVINCE DE NOUACER

DESSIN: Mr mustapha

Ech.: 1/50

PHASE: ☐ APS ☐ APD ☒ AC

Date:

NOTICE N° 20-2024

21-2024

22-2024

23-2024

24-2024

25-2024

26-2024

INTITULE : ☒ FONDATIONS ☒ SITUATION

☒ PLANS ☒ COUPES

☐ PERSPECTIVE ☒ FACADES

T.F. :

N.B : LE PLAN ARCHITECTURAL RESPECTE LES NORMES DE SECURITE CONTRE LES RISQUES D'INCENDIE ET DE PANIQUE CONFORMEMENT AUX LOIS ET REGLEMENTS EN VIGUEUR

BETA CONCEPT

CABINET D'ARCHITECTURE et URBANISME

Bureau 01 1^{er} étage N°06 BD Ghandi cité dakhla Agadir

Tel/Fax : 0528 22 16 41

Mobile : 06 61 09 46 80

Email: betaconcept2@gmail.com

VISA ARCHITECTE

ADMINISTRATION

N.B: Le maître d'ouvrage s'engage à fournir les plans de béton armé établi par un ingénieur agréé, de procéder à l'implantation du projet sur le terrain par un topographe agréé et d'aviser l'Architecte par écrit à l'ouverture du chantier.