



TOTEM D'EMBARQUEMENT - N° 3

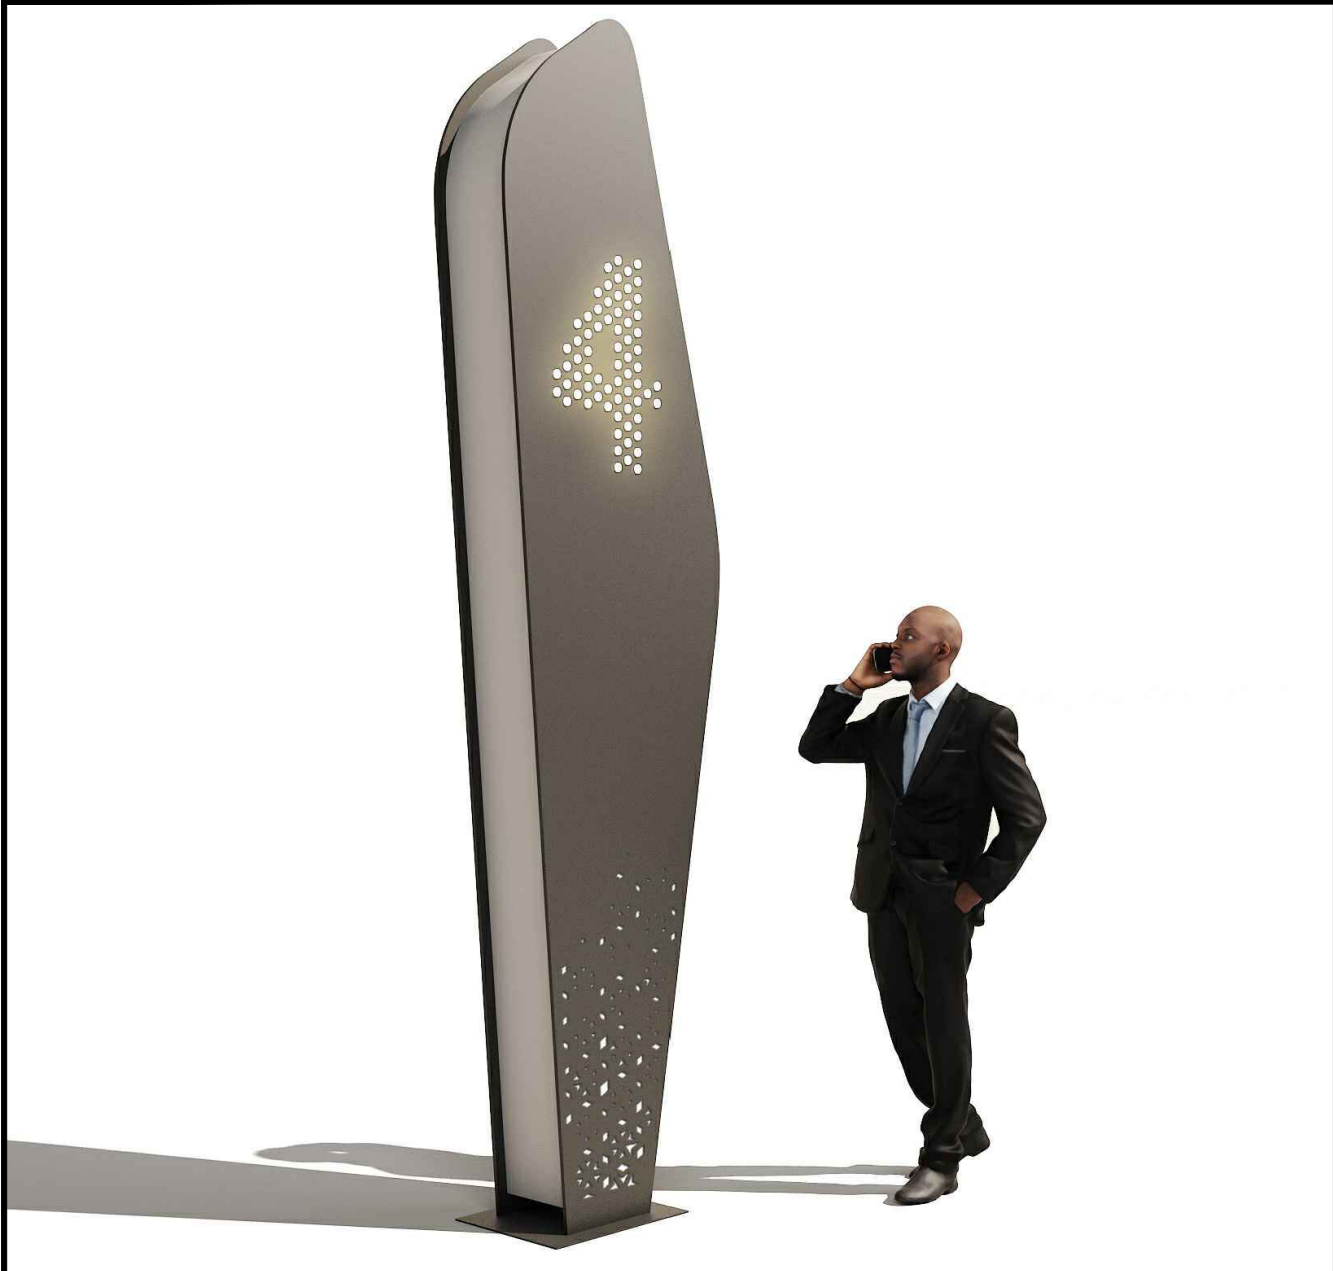

LEGENDE	
AD1	ADHESIVE TYPE 3M
AI4	ACIER INOXYDABLE Ep.1.5mm THERMOLAQUE
AL1	ALUMINIUM
AS1	ACIER STRUCTUREL THERMOLAQUE
AS2	ACIER STRUCTUREL GALVANISE
MB1	MARBLE Ep.15mm
PA2	PANNEAU ACRYLIQUE BLANC Ep.3mm
PA3	PANNEAU ACRYLIQUE JAUNE Ep.3mm
PA4	PANNEAU ACRYLIQUE BLANC Ep.6mm
PA5	PANNEAU ACRYLIQUE GRIS Ep.10mm
PA6	PANNEAU ACRYLIQUE JAUNE Ep.30mm
PA7	PANNEAU ACRYLIQUE JAUNE Ep.10mm
SS10	SOLID SURFACE GRIS Ep.12mm
SS12	SOLID SURFACE BLANC Ep.6mm
SS13	SOLID SURFACE MARRON Ep.12mm
SS14	SOLID SURFACE MARRON Ep.6mm

N.B: Les plans sont donnés pour permettre à l'entreprise d'avoir une idée sur l'aspect acrchitectural souhaité. En cas de discordance entre le plan et le CPS c'est le CPS qui prime.

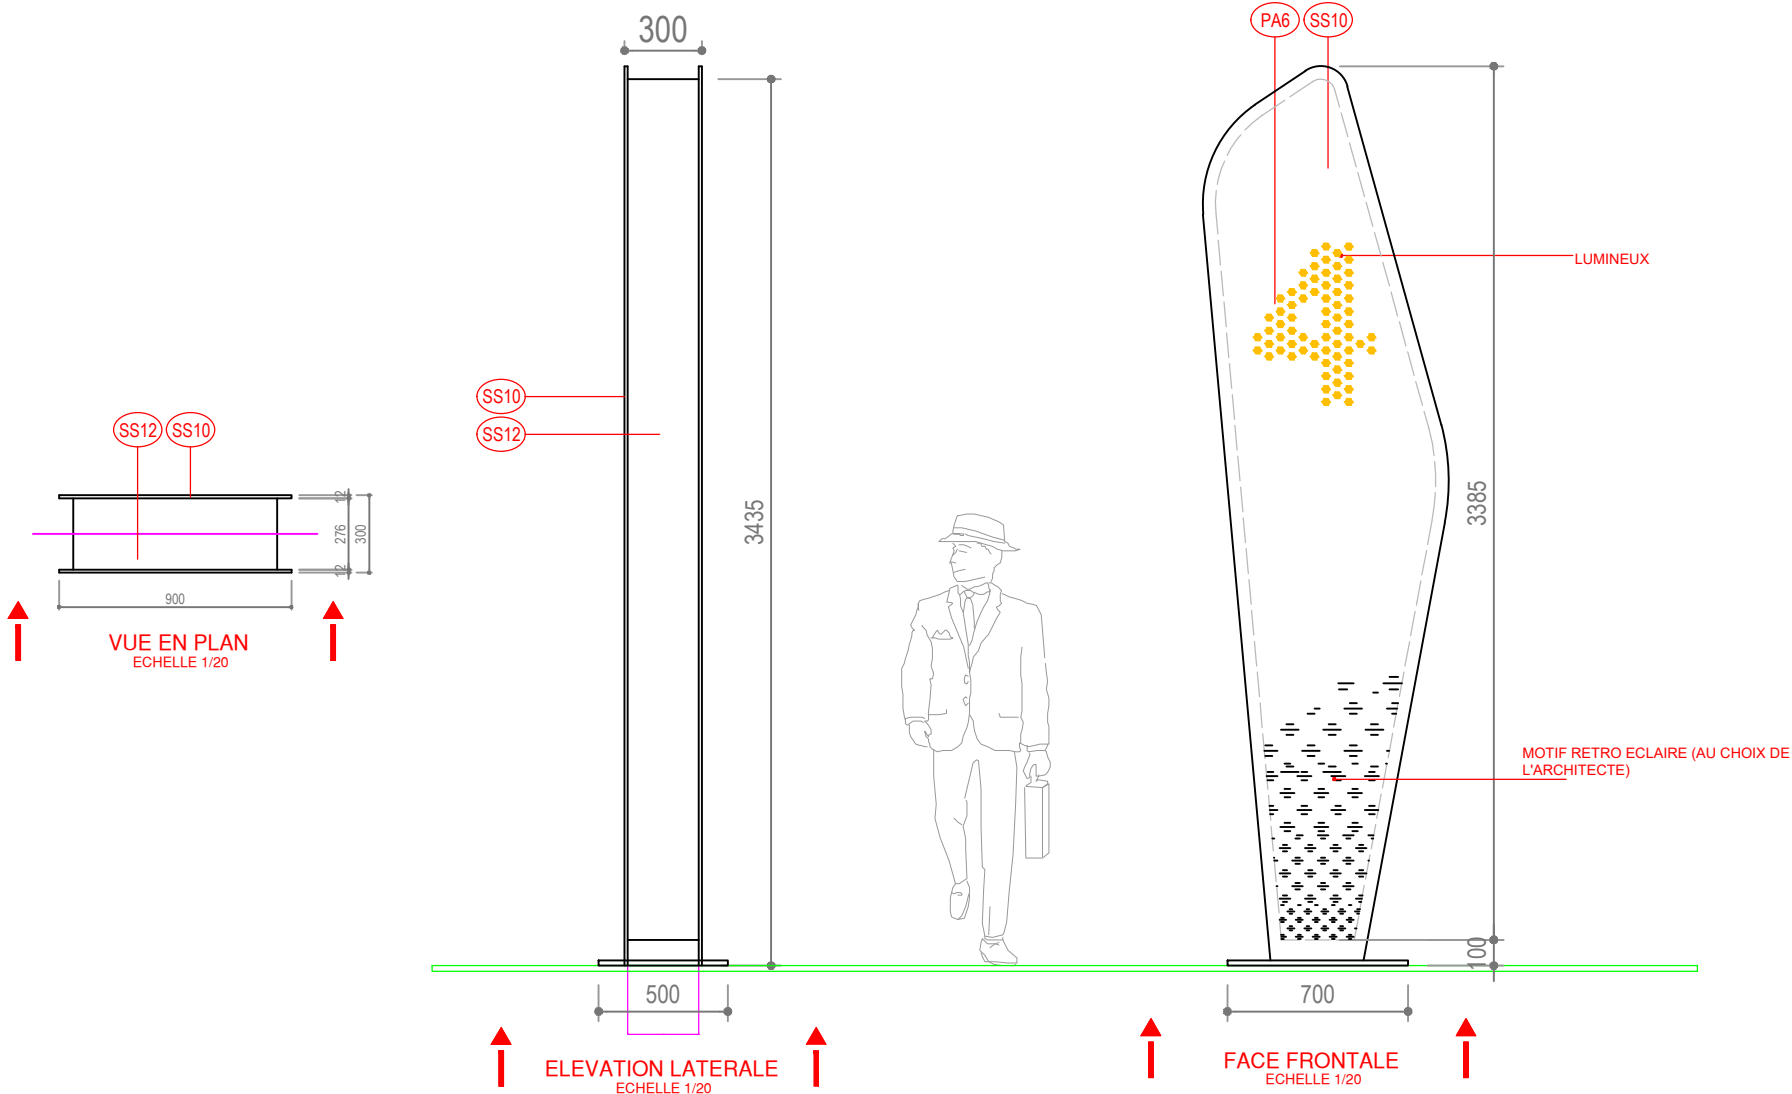


INFORMATIONS GENERALES



LEGENDE	
AD1	ADHESIVE TYPE 3M
AI4	ACIER INOXYDABLE Ep.1.5mm THERMOLAQUE
AL1	ALUMINIUM
AS1	ACIER STRUCTUREL THERMOLAQUE
AS2	ACIER STRUCTUREL GALVANISE
MB1	MARBLE Ep.15mm
PA2	PANNEAU ACRYLIQUE BLANC Ep.3mm
PA3	PANNEAU ACRYLIQUE JAUNE Ep.3mm
PA4	PANNEAU ACRYLIQUE BLANC Ep.6mm
PA5	PANNEAU ACRYLIQUE GRIS Ep.10mm
PA6	PANNEAU ACRYLIQUE JAUNE Ep.30mm
PA7	PANNEAU ACRYLIQUE JAUNE Ep.10mm
SS10	SOLID SURFACE GRIS Ep.12mm
SS12	SOLID SURFACE BLANC Ep.6mm
SS13	SOLID SURFACE MARRON Ep.12mm
SS14	SOLID SURFACE MARRON Ep.6mm

N.B: Les plans sont donnés pour permettre à l'entreprise d'avoir une idée sur l'aspect acrchitectural souhaité. En cas de discordance entre le plan et le CPS c'est le CPS qui prime.


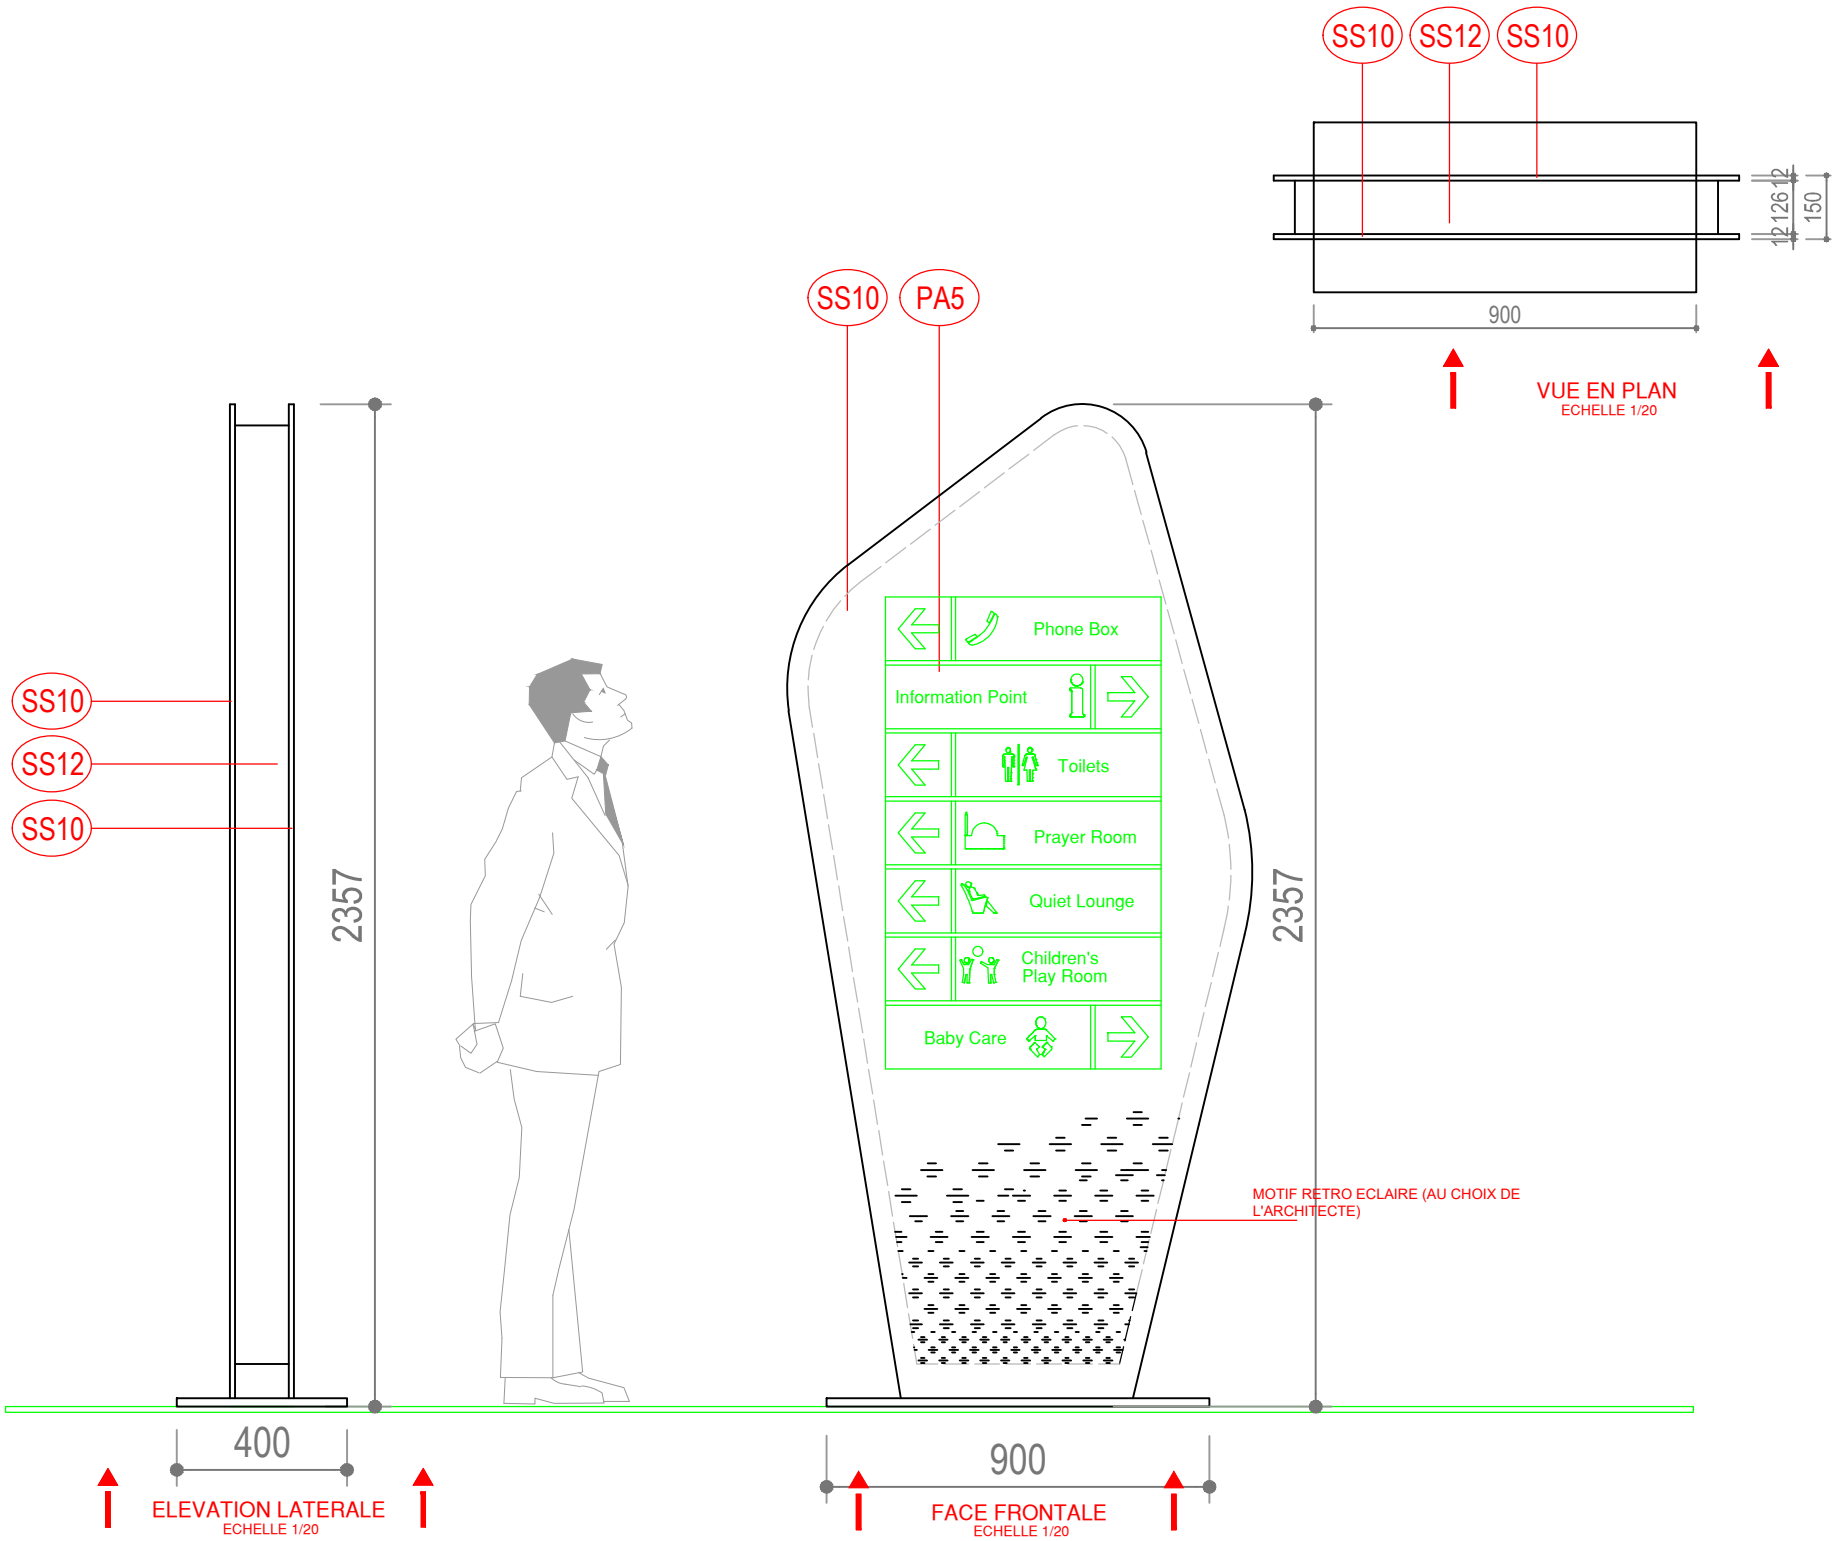



TOTEM DIRECTIONNEL



LEGENDE	
AD1	ADHESIVE TYPE 3M
AI4	ACIER INOXYDABLE Ep.1.5mm THERMOLAQUE
AL1	ALUMINUM
AS1	ACIER STRUCTUREL THERMOLAQUE
AS2	ACIER STRUCTUREL GALVANISE
MB1	MARBLE Ep.15mm
PA2	PANNEAU ACRYLIQUE BLANC Ep.3mm
PA3	PANNEAU ACRYLIQUE JAUNE Ep.3mm
PA4	PANNEAU ACRYLIQUE BLANC Ep.6mm
PA5	PANNEAU ACRYLIQUE GRIS Ep.10mm
PA6	PANNEAU ACRYLIQUE JAUNE Ep.30mm
PA7	PANNEAU ACRYLIQUE JAUNE Ep.10mm
SS10	SOLID SURFACE GRIS Ep.12mm
SS12	SOLID SURFACE BLANC Ep.6mm
SS13	SOLID SURFACE MARRON Ep.12mm
SS14	SOLID SURFACE MARRON Ep.6mm



N.B: Les plans sont donnés pour permettre à l'entreprise d'avoir une idée sur l'aspect acrchitectural souhaité. En cas de discordance entre le plan et le CPS c'est le CPS qui prime.

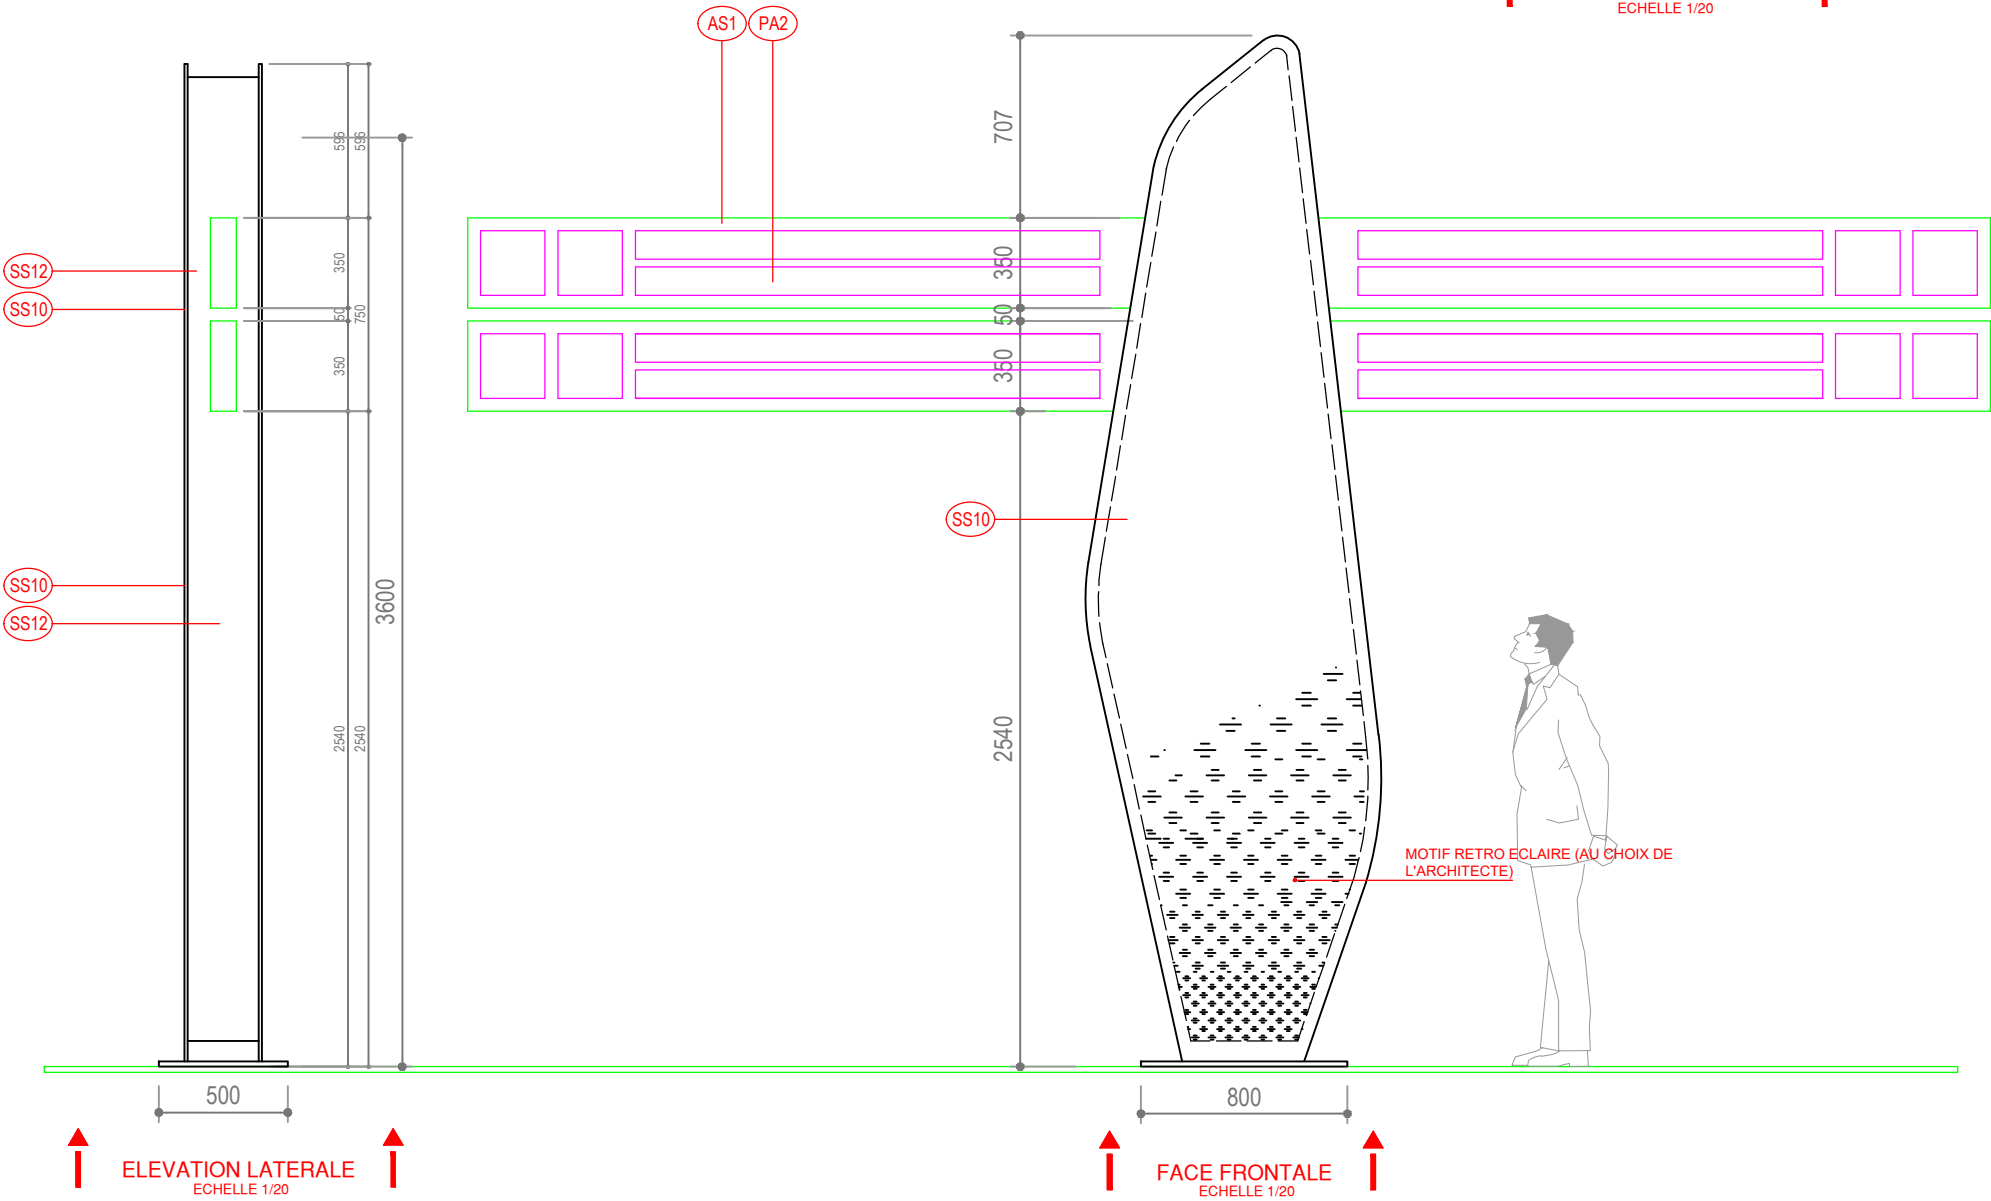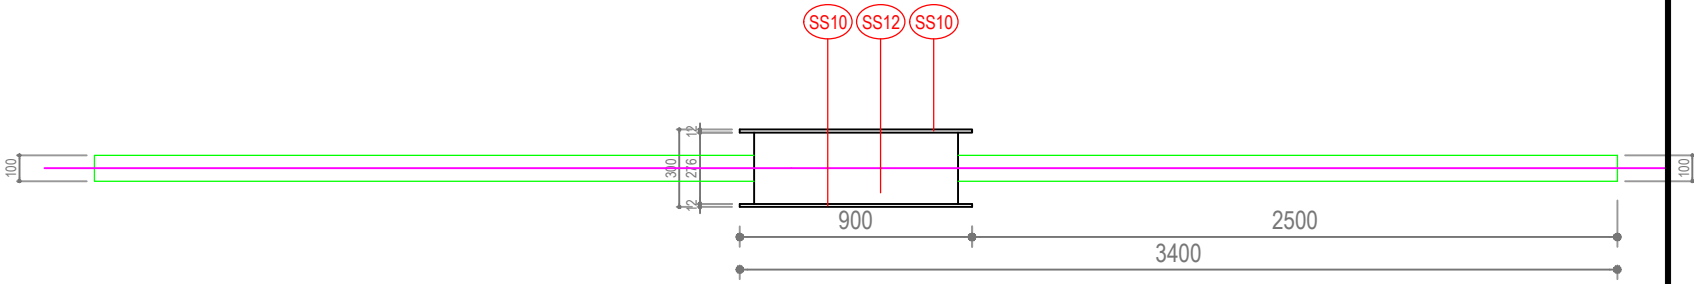

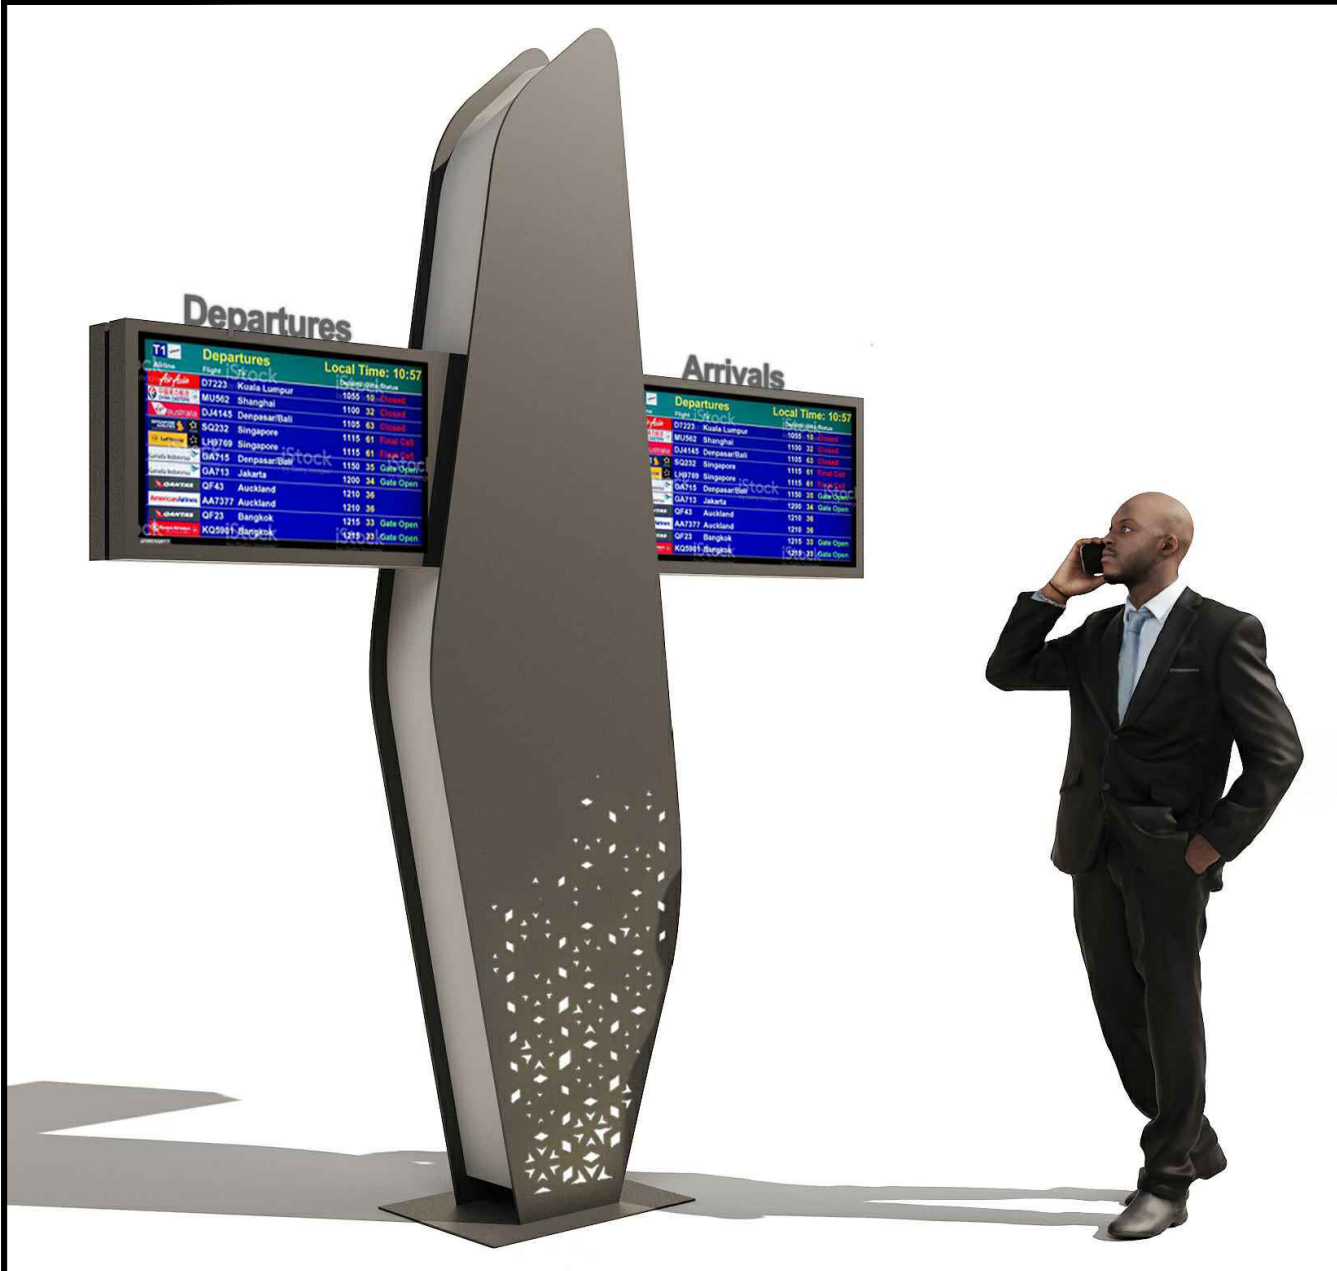

LEGENDE	
AD1	ADHESIVE TYPE 3M
AI4	ACIER INOXYDABLE Ep.1,5mm THERMOLAQUE
AL1	ALUMINUM
AS1	ACIER STRUCTUREL THERMOLAQUE
AS2	ACIER STRUCTUREL GALVANISE
MB1	MARBLE Ep.15mm
PA2	PANNEAU ACRYLIQUE BLANC Ep.3mm
PA3	PANNEAU ACRYLIQUE JAUNE Ep.3mm
PA4	PANNEAU ACRYLIQUE BLANC Ep.6mm
PA5	PANNEAU ACRYLIQUE GRIS Ep.10mm
PA6	PANNEAU ACRYLIQUE JAUNE Ep.30mm
PA7	PANNEAU ACRYLIQUE JAUNE Ep.10mm
SS10	SOLID SURFACE GRIS Ep.12mm
SS12	SOLID SURFACE BLANC Ep.6mm
SS13	SOLID SURFACE MARRON Ep.12mm
SS14	SOLID SURFACE MARRON Ep.6mm

N.B: Les plans sont donnés pour permettre à l'entreprise d'avoir une idée sur l'aspect acrchitectural souhaité. En cas de discordance entre le plan et le CPS c'est le CPS qui prime.

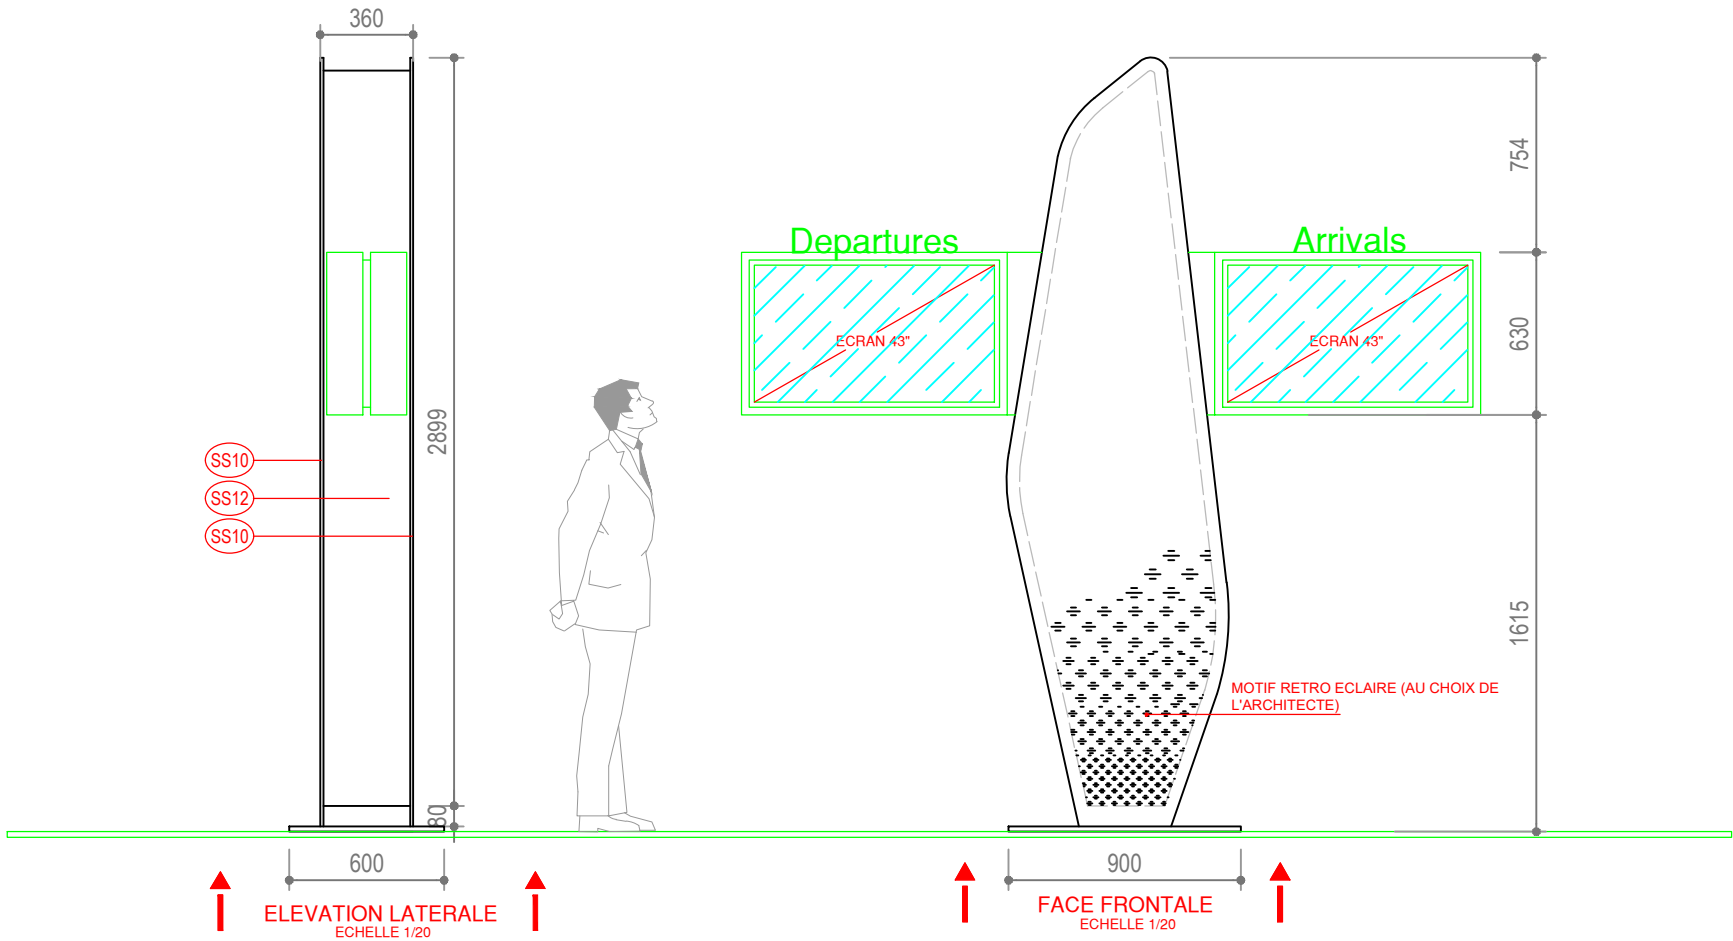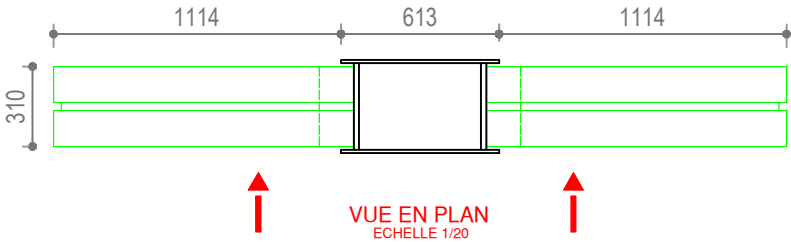


PANNEAU LIVRAISON DE BAGAGES



LEGENDE	
AD1	ADHESIVE TYPE 3M
AI4	ACIER INOXYDABLE Ep.1.5mm THERMOLAQUE
AL1	ALUMINIUM
AS1	ACIER STRUCTUREL THERMOLAQUE
AS2	ACIER STRUCTUREL GALVANISE
MB1	MARBLE Ep.15mm
PA2	PANNEAU ACRYLIQUE BLANC Ep.3mm
PA3	PANNEAU ACRYLIQUE JAUNE Ep.3mm
PA4	PANNEAU ACRYLIQUE BLANC Ep.6mm
PA5	PANNEAU ACRYLIQUE GRIS Ep.10mm
PA6	PANNEAU ACRYLIQUE JAUNE Ep.30mm
PA7	PANNEAU ACRYLIQUE JAUNE Ep.10mm
SS10	SOLID SURFACE GRIS Ep.12mm
SS12	SOLID SURFACE BLANC Ep.6mm
SS13	SOLID SURFACE MARRON Ep.12mm
SS14	SOLID SURFACE MARRON Ep.6mm

N.B: Les plans sont donnés pour permettre à l'entreprise d'avoir une idée sur l'aspect acrchitectural souhaité. En cas de discordance entre le plan et le CPS c'est le CPS qui prime.




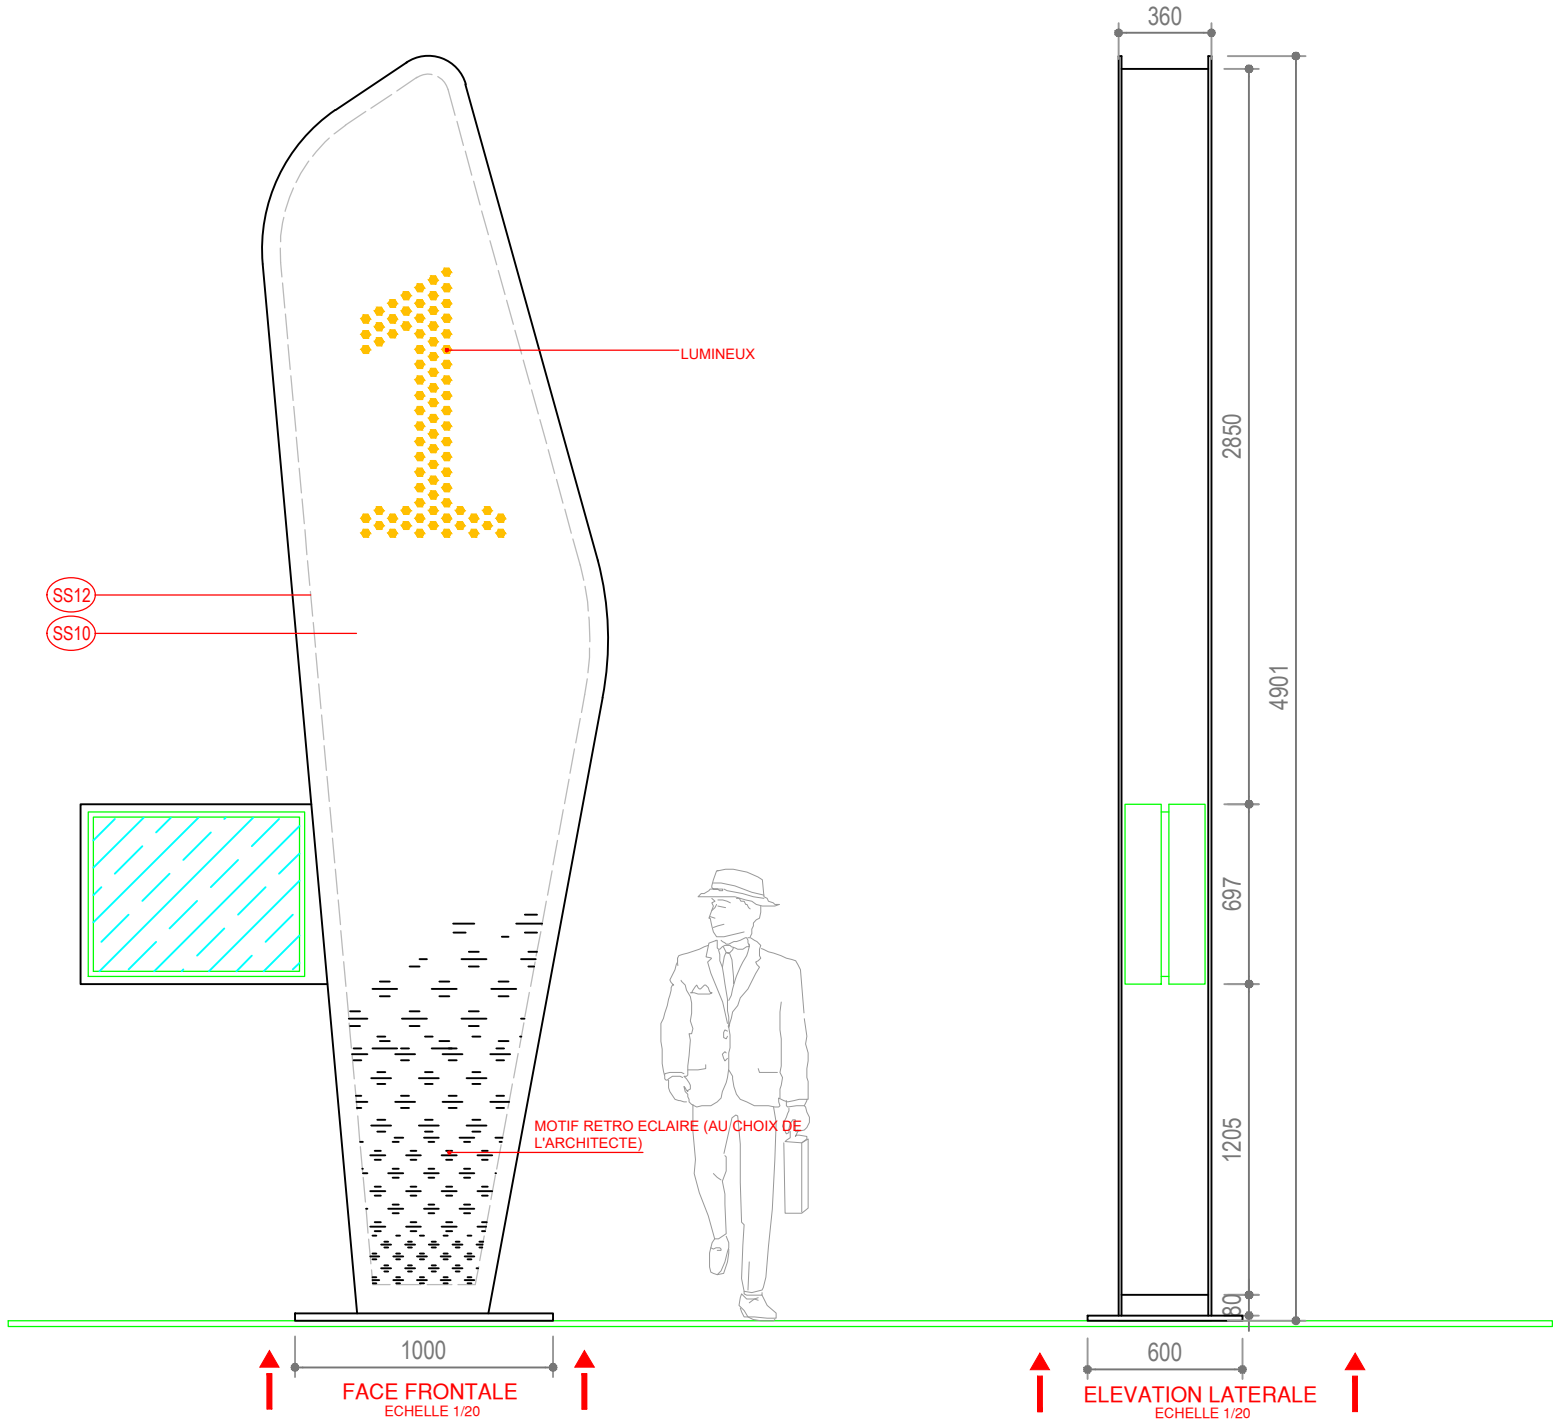


BARRE DE DEGAGEMENT




LEGENDE	
AD1	ADHESIVE TYPE 3M
AI4	ACIER INOXYDABLE Ep.1.5mm THERMOLAQUE
AL1	ALUMINIUM
AS1	ACIER STRUCTUREL THERMOLAQUE
AS2	ACIER STRUCTUREL GALVANISE
MB1	MARBLE Ep.15mm
PA2	PANNEAU ACRYLIQUE BLANC Ep.3mm
PA3	PANNEAU ACRYLIQUE JAUNE Ep.3mm
PA4	PANNEAU ACRYLIQUE BLANC Ep.6mm
PA5	PANNEAU ACRYLIQUE GRIS Ep.10mm
PA6	PANNEAU ACRYLIQUE JAUNE Ep.30mm
PA7	PANNEAU ACRYLIQUE JAUNE Ep.10mm
SS10	SOLID SURFACE GRIS Ep.12mm
SS12	SOLID SURFACE BLANC Ep.6mm
SS13	SOLID SURFACE MARRON Ep.12mm
SS14	SOLID SURFACE MARRON Ep.6mm

N.B: Les plans sont donnés pour permettre à l'entreprise d'avoir une idée sur l'aspect acrchitectural souhaité. En cas de discordance entre le plan et le CPS c'est le CPS qui prime.

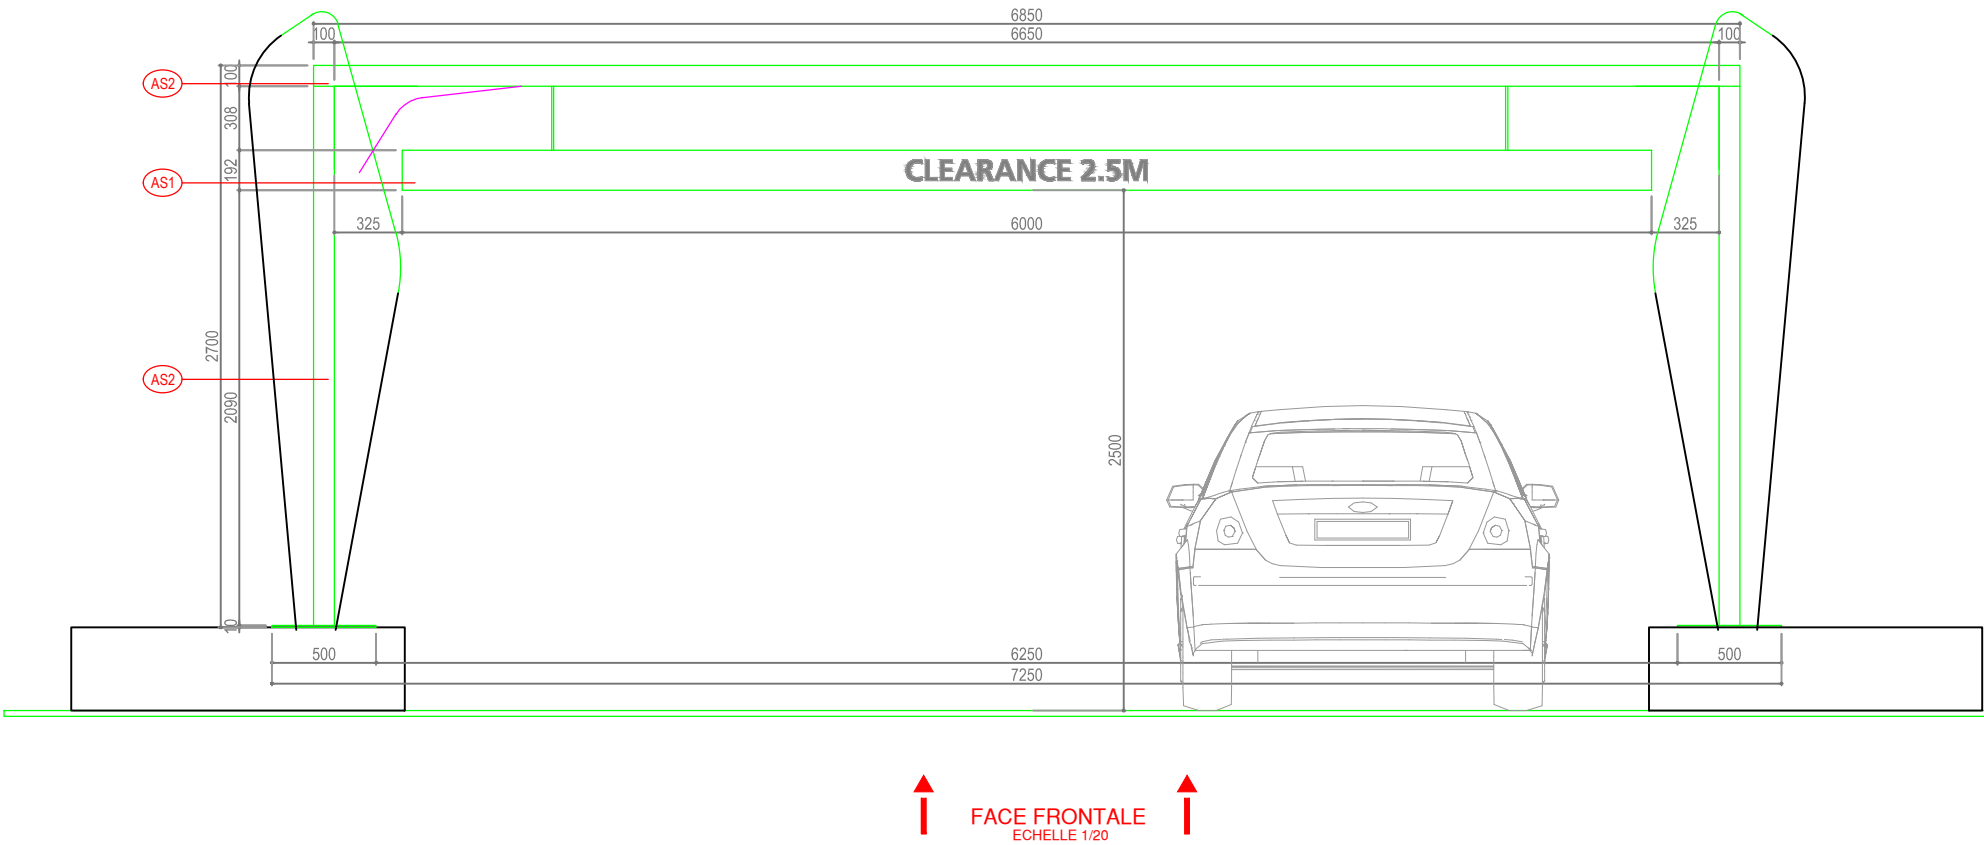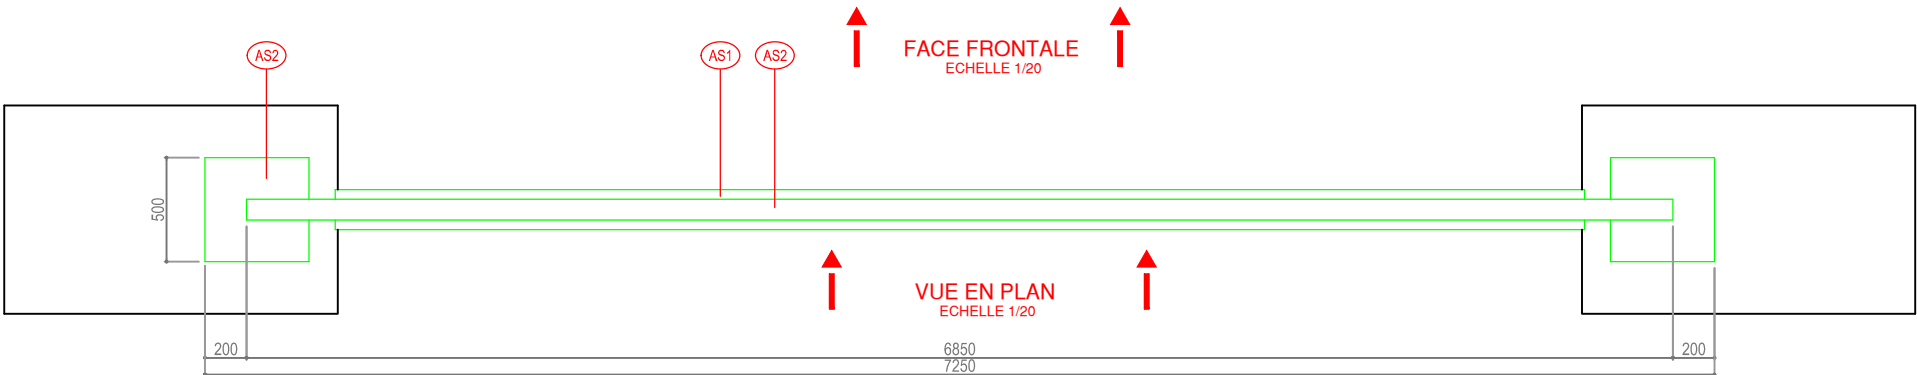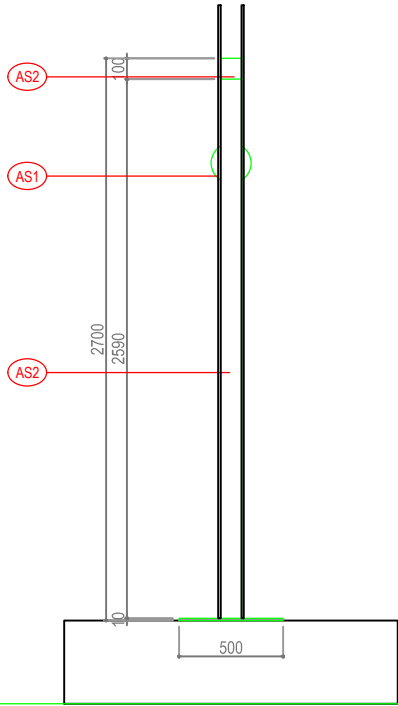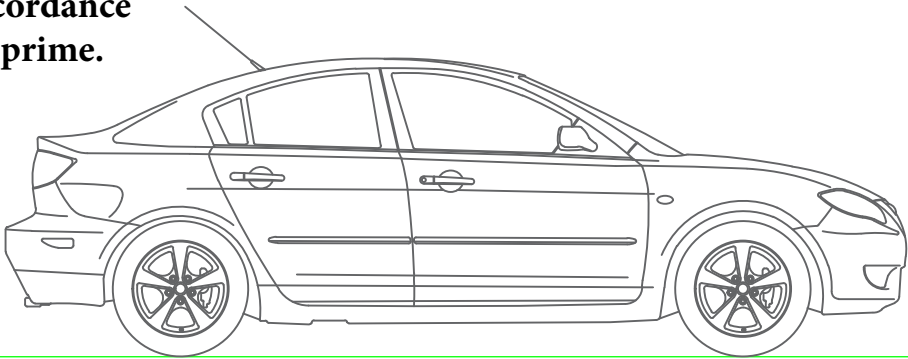





LEGENDE	
AD1	ADHESIVE TYPE 3M
AI4	ACIER INOXYDABLE Ep.1.5mm THERMOLAQUE
AL1	ALUMINIUM
AS1	ACIER STRUCTUREL THERMOLAQUE
AS2	ACIER STRUCTUREL GALVANISE
MB1	MARBLE Ep.15mm
PA2	PANNEAU ACRYLIQUE BLANC Ep.3mm
PA3	PANNEAU ACRYLIQUE JAUNE Ep.3mm
PA4	PANNEAU ACRYLIQUE BLANC Ep.6mm
PA5	PANNEAU ACRYLIQUE GRIS Ep.10mm
PA6	PANNEAU ACRYLIQUE JAUNE Ep.30mm
PA7	PANNEAU ACRYLIQUE JAUNE Ep.10mm
SS10	SOLID SURFACE GRIS Ep.12mm
SS12	SOLID SURFACE BLANC Ep.6mm
SS13	SOLID SURFACE MARRON Ep.12mm
SS14	SOLID SURFACE MARRON Ep.6mm

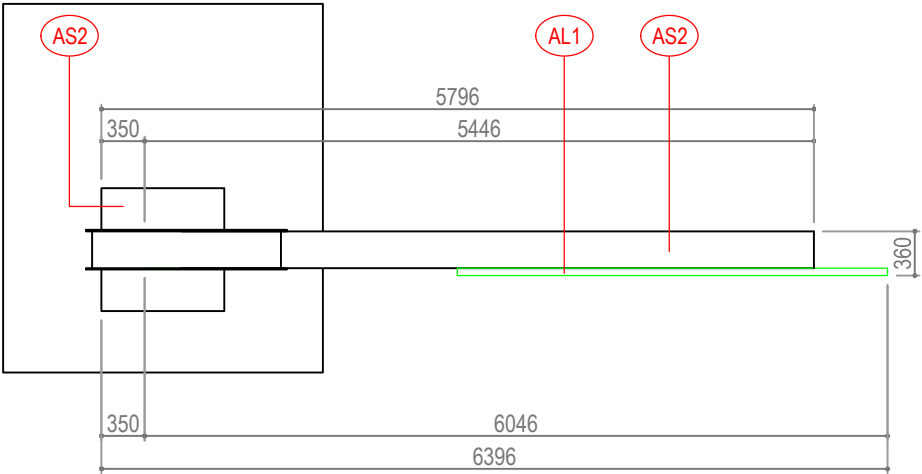

VUE EN PLAN
ECHELLE 1/20

N.B: Les plans sont donnés pour permettre à l'entreprise d'avoir une idée sur l'aspect acrchitectural souhaité. En cas de discordance entre le plan et le CPS c'est le CPS qui prime.

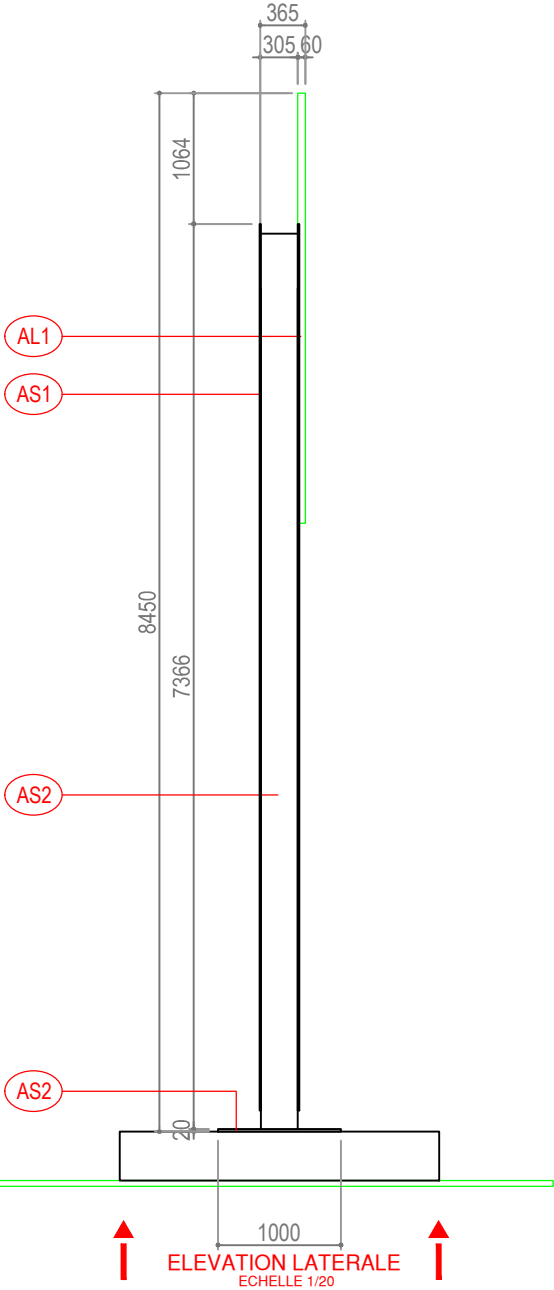
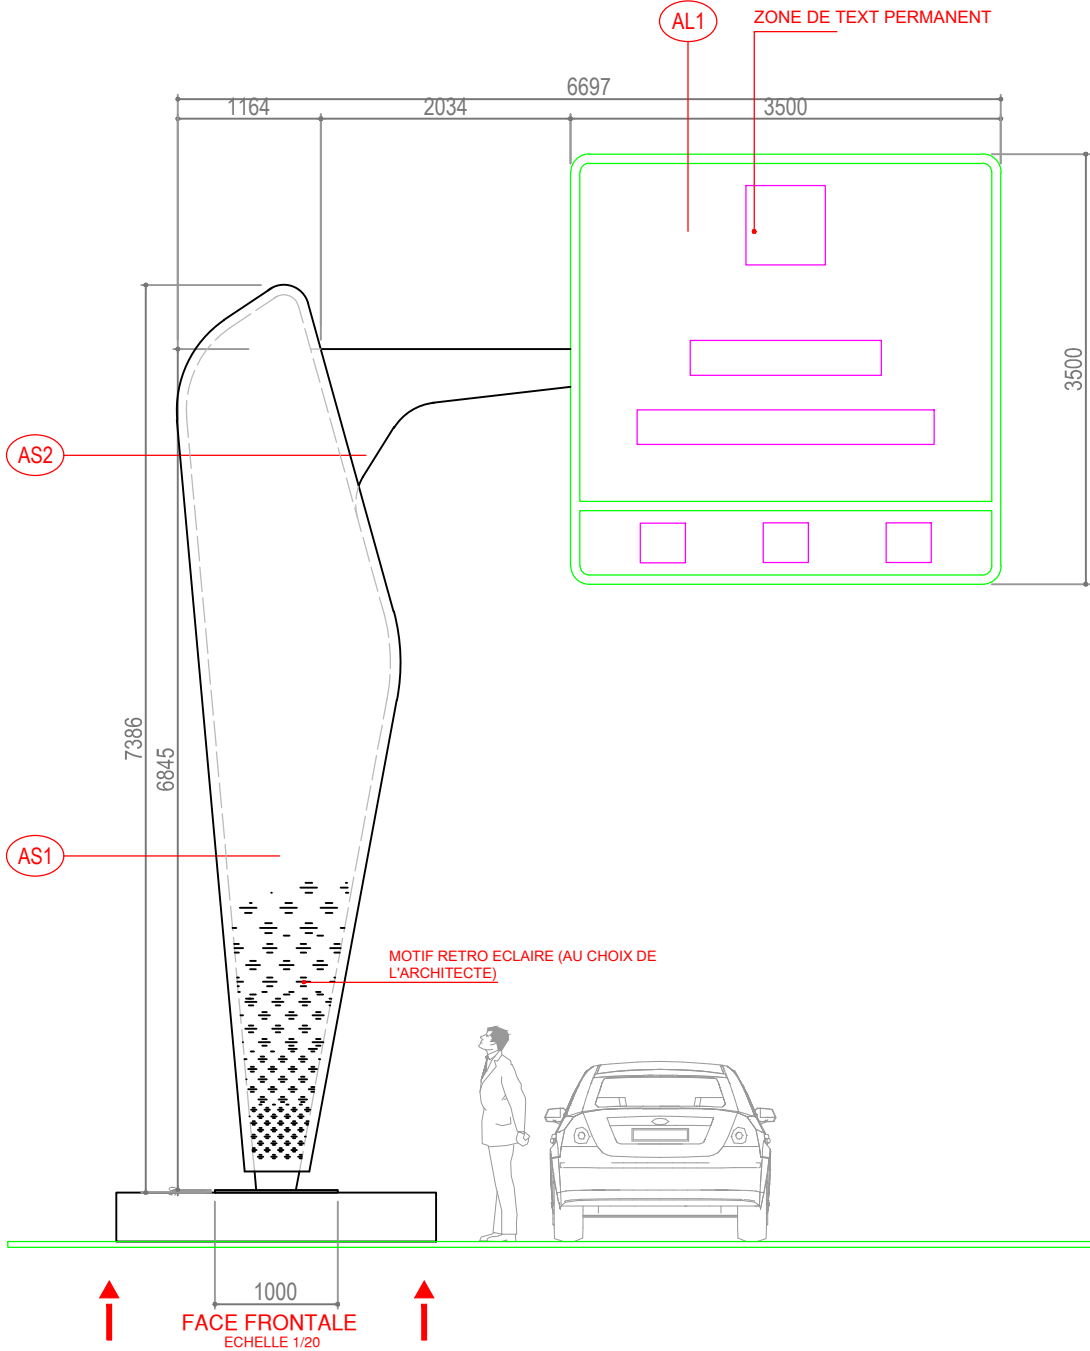


SIGNALISATION ROUTIERE




LEGENDE	
AD1	ADHESIVE TYPE 3M
AI4	ACIER INOXYDABLE Ep.1.5mm THERMOLAQUE
AL1	ALUMINUM
AS1	ACIER STRUCTUREL THERMOLAQUE
AS2	ACIER STRUCTUREL GALVANISE
MB1	MARBLE Ep.15mm
PA2	PANNEAU ACRYLIQUE BLANC Ep.3mm
PA3	PANNEAU ACRYLIQUE JAUNE Ep.3mm
PA4	PANNEAU ACRYLIQUE BLANC Ep.6mm
PA5	PANNEAU ACRYLIQUE GRIS Ep.10mm
PA6	PANNEAU ACRYLIQUE JAUNE Ep.30mm
PA7	PANNEAU ACRYLIQUE JAUNE Ep.10mm
SS10	SOLID SURFACE GRIS Ep.12mm
SS12	SOLID SURFACE BLANC Ep.6mm
SS13	SOLID SURFACE MARRON Ep.12mm
SS14	SOLID SURFACE MARRON Ep.6mm

N.B: Les plans sont donnés pour permettre à l'entreprise d'avoir une idée sur l'aspect acrchitectural souhaité. En cas de discordance entre le plan et le CPS c'est le CPS qui prime.

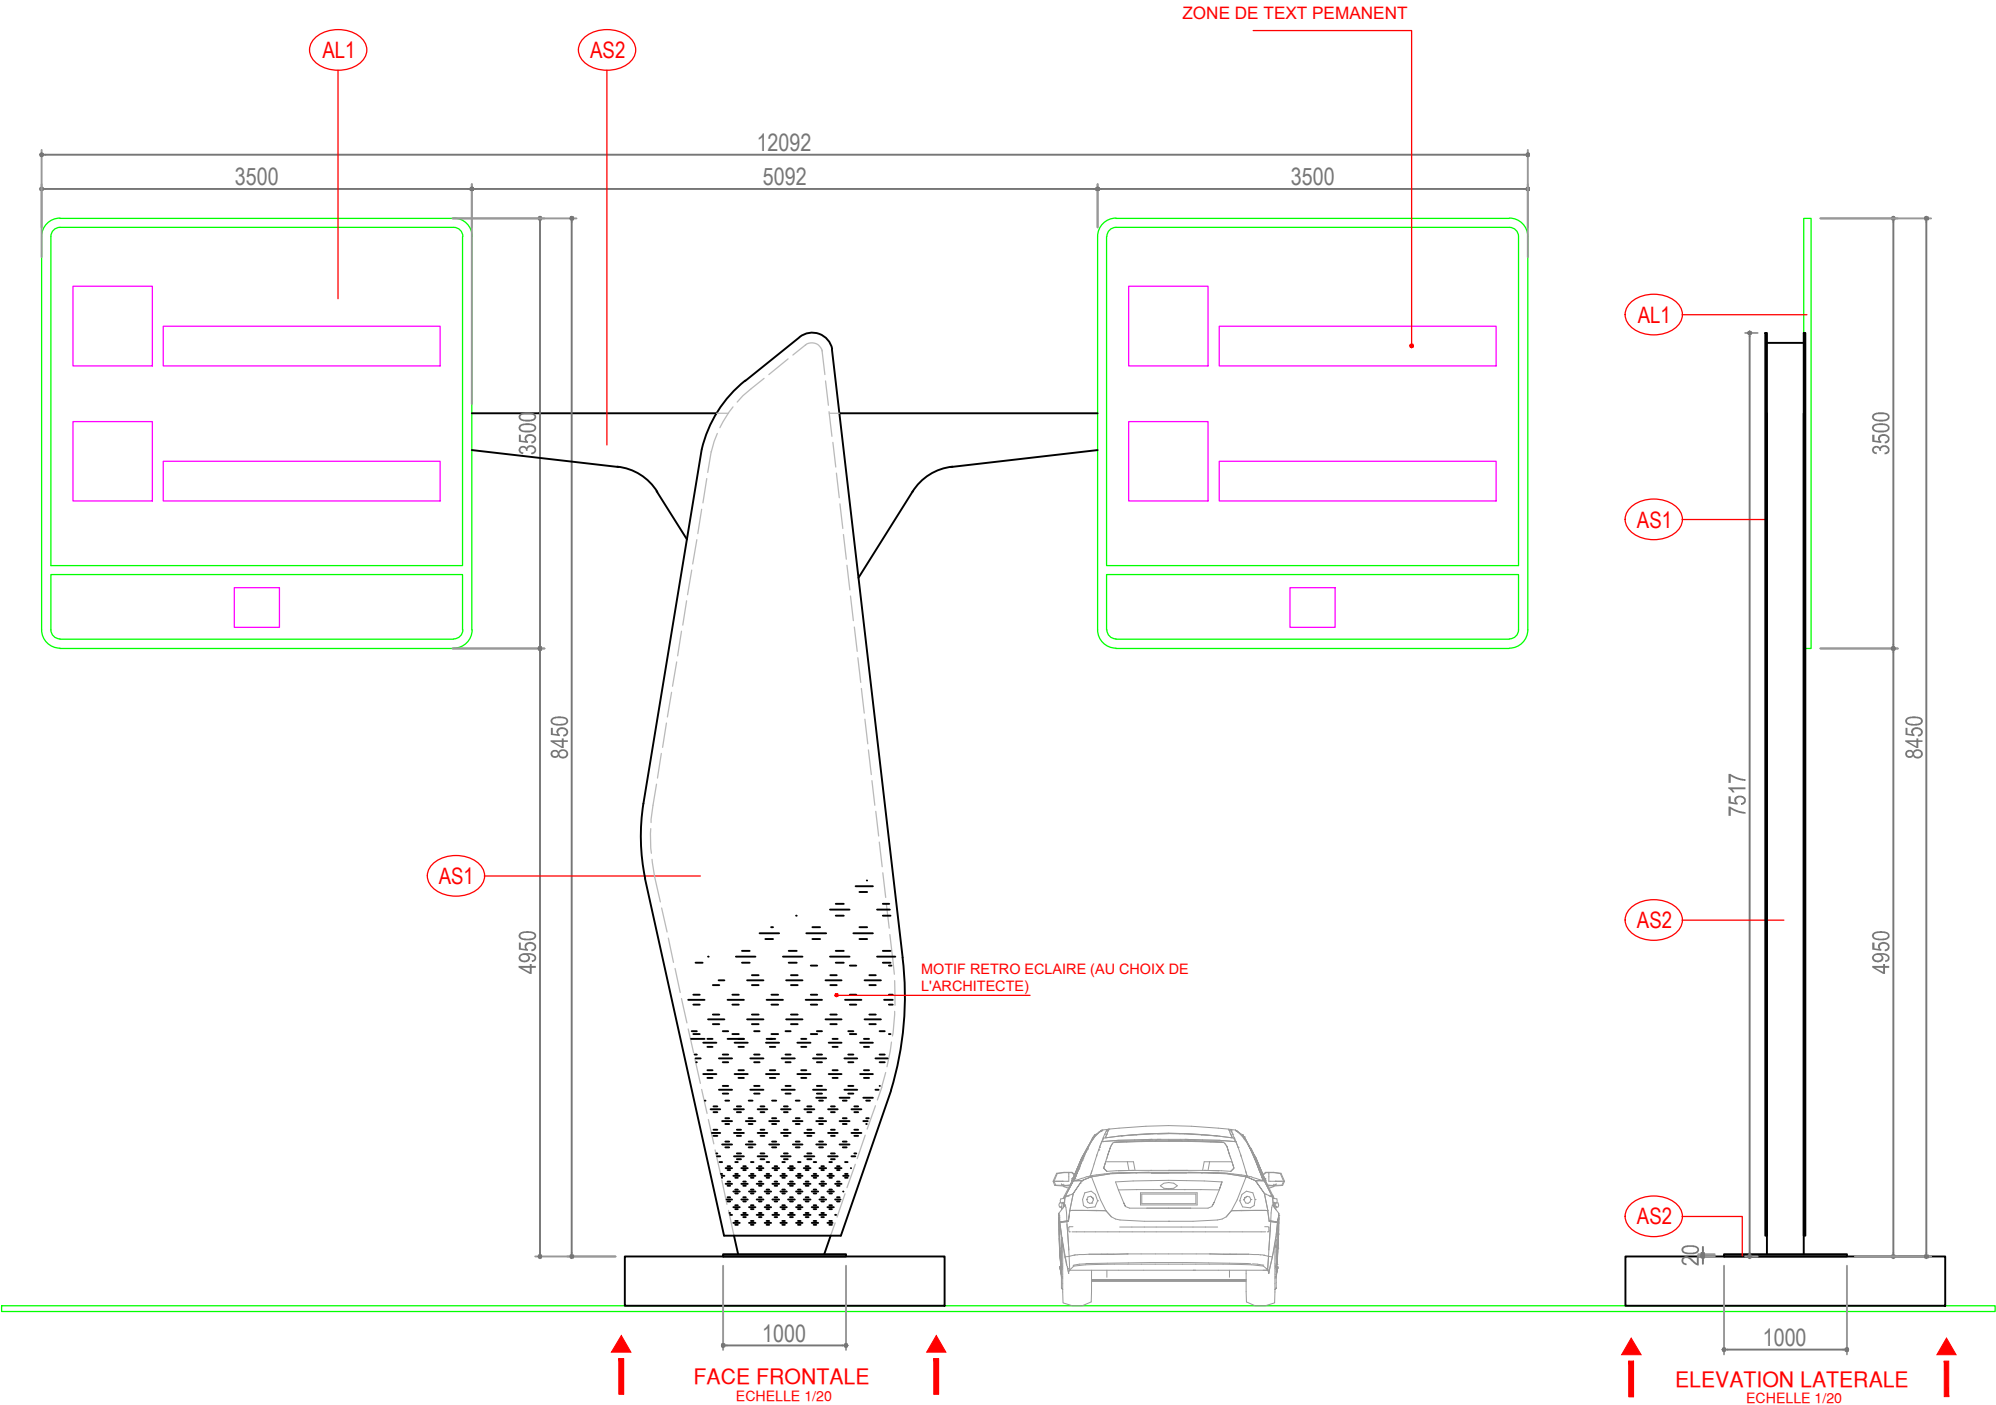
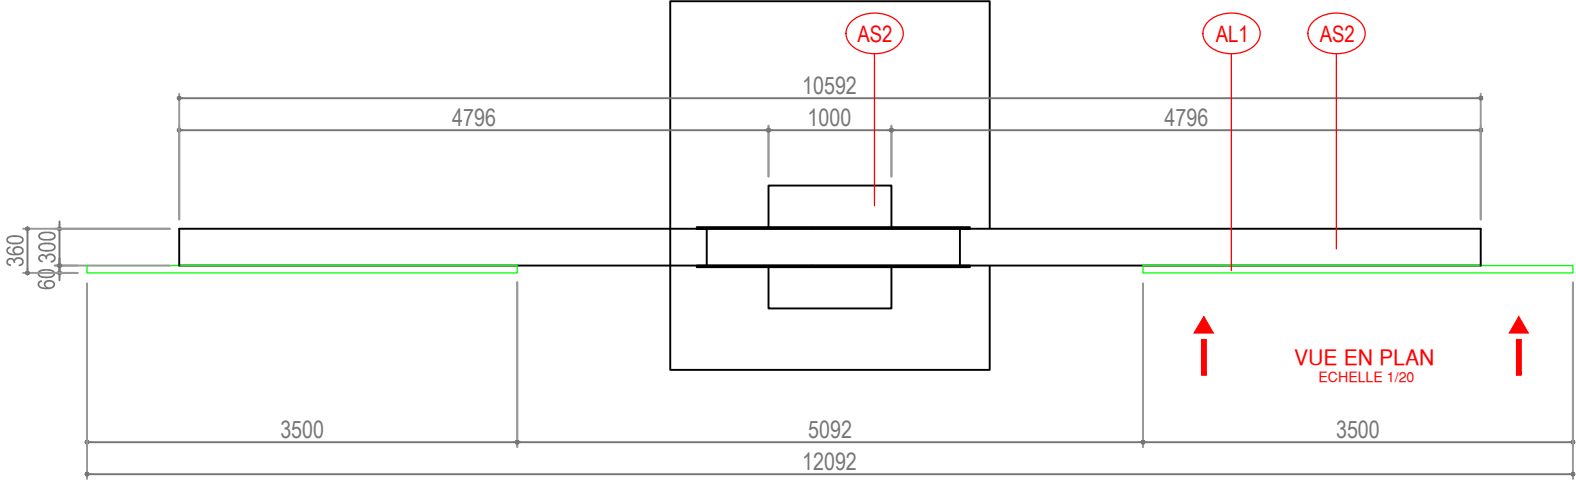


SIGNALISATION ROUTIERE


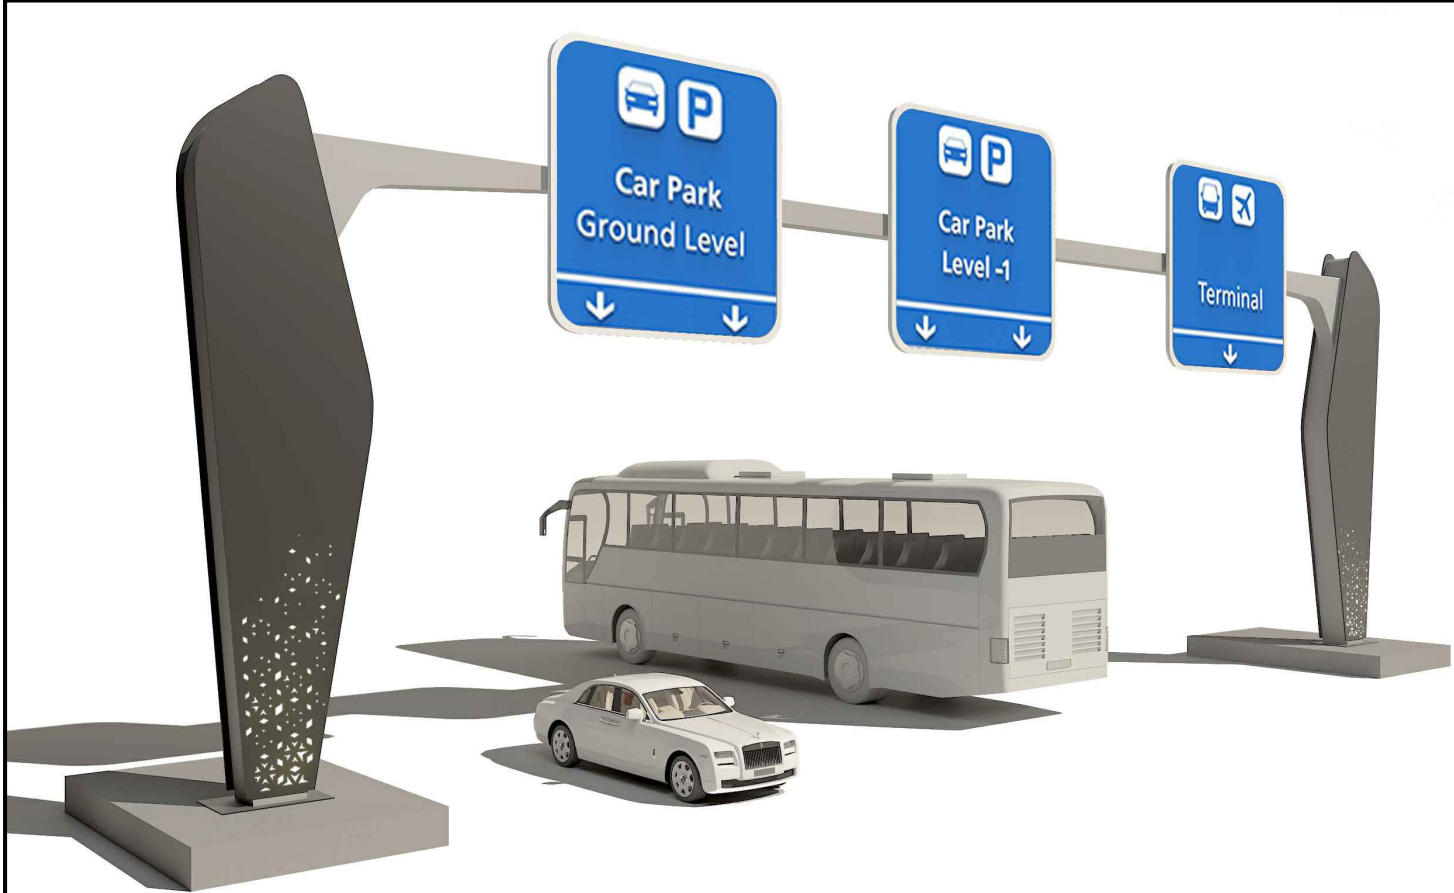


LEGENDE	
AD1	ADHESIVE TYPE 3M
AI4	ACIER INOXYDABLE Ep.1.5mm THERMOLAQUE
AL1	ALUMINUM
AS1	ACIER STRUCTUREL THERMOLAQUE
AS2	ACIER STRUCTUREL GALVANISE
MB1	MARBLE Ep.15mm
PA2	PANNEAU ACRYLIQUE BLANC Ep.3mm
PA3	PANNEAU ACRYLIQUE JAUNE Ep.3mm
PA4	PANNEAU ACRYLIQUE BLANC Ep.6mm
PA5	PANNEAU ACRYLIQUE GRIS Ep.10mm
PA6	PANNEAU ACRYLIQUE JAUNE Ep.30mm
PA7	PANNEAU ACRYLIQUE JAUNE Ep.10mm
SS10	SOLID SURFACE GRIS Ep.12mm
SS12	SOLID SURFACE BLANC Ep.6mm
SS13	SOLID SURFACE MARRON Ep.12mm
SS14	SOLID SURFACE MARRON Ep.6mm

N.B: Les plans sont donnés pour permettre à l'entreprise d'avoir une idée sur l'aspect acrchitectural souhaité. En cas de discordance entre le plan et le CPS c'est le CPS qui prime.

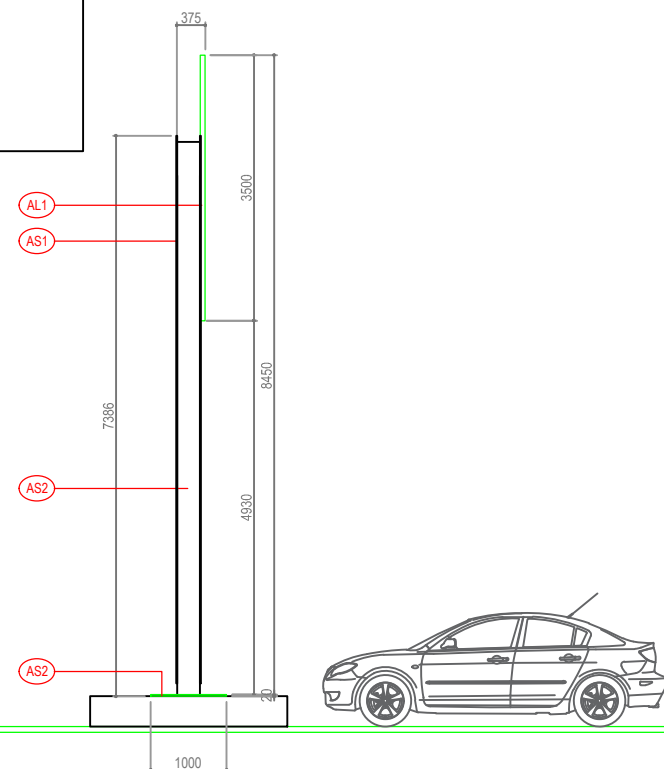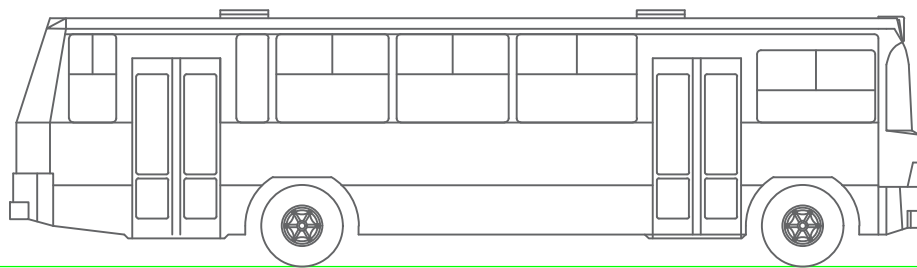


ELEVATION LATÉRALE
ECHELLE 1/20

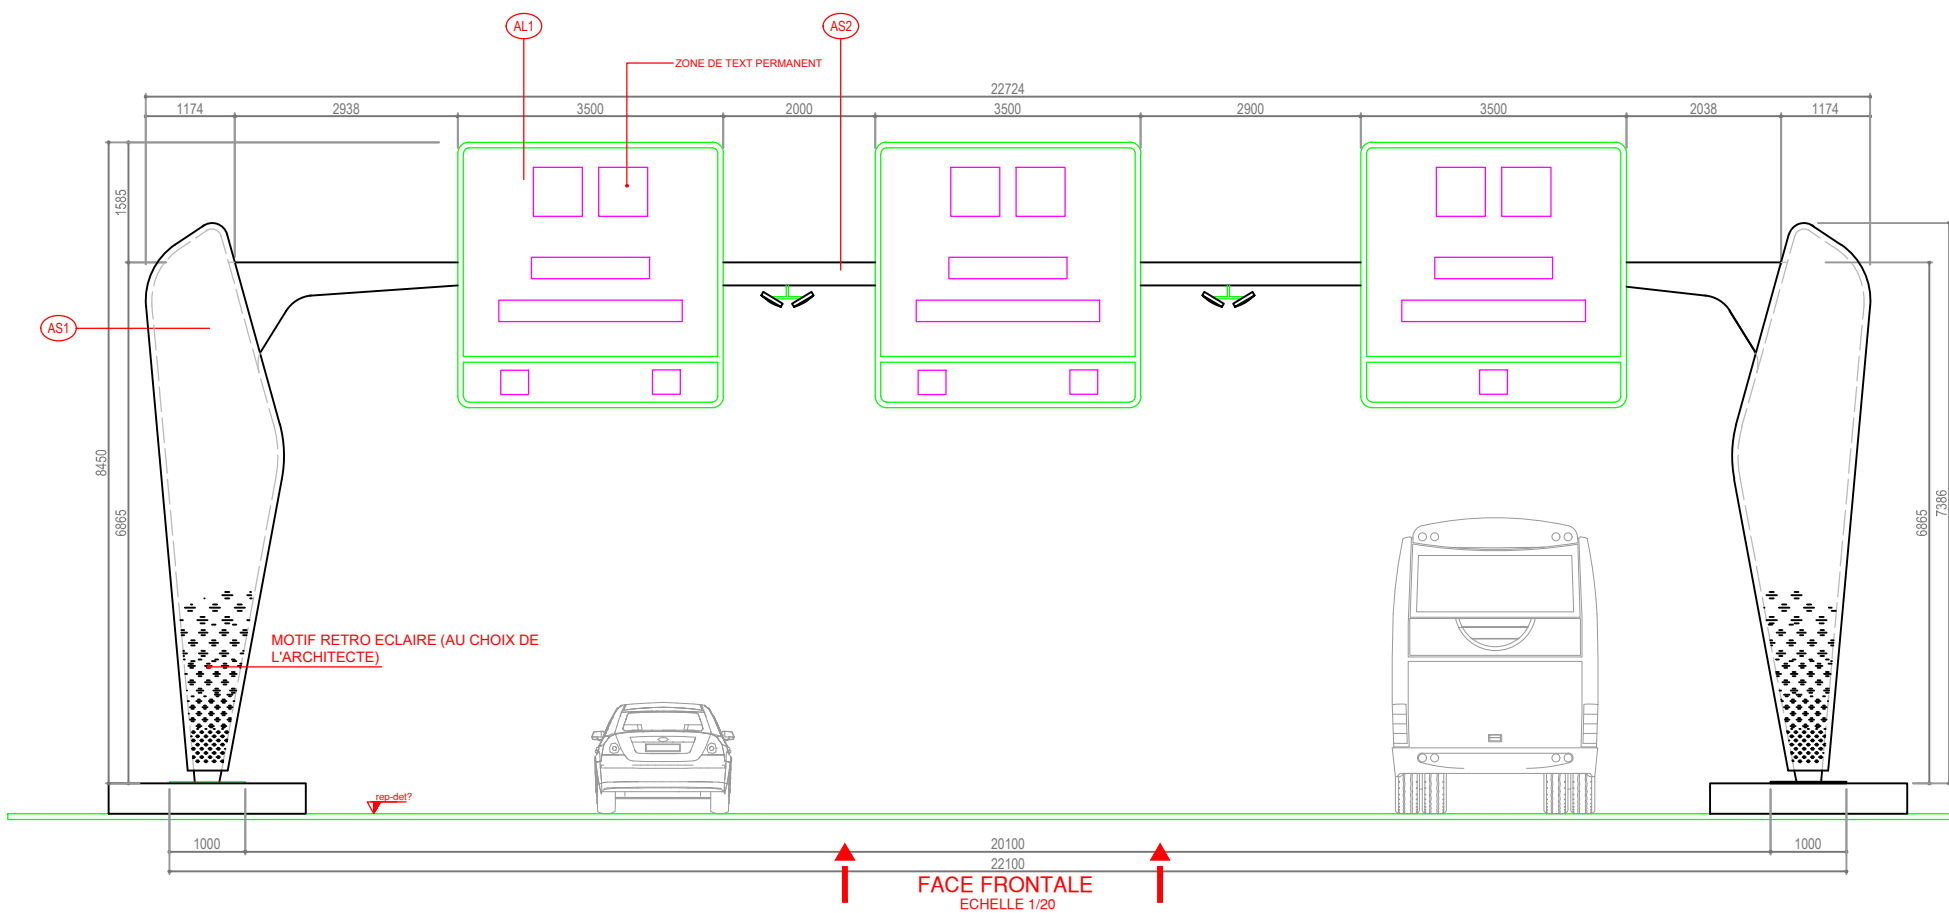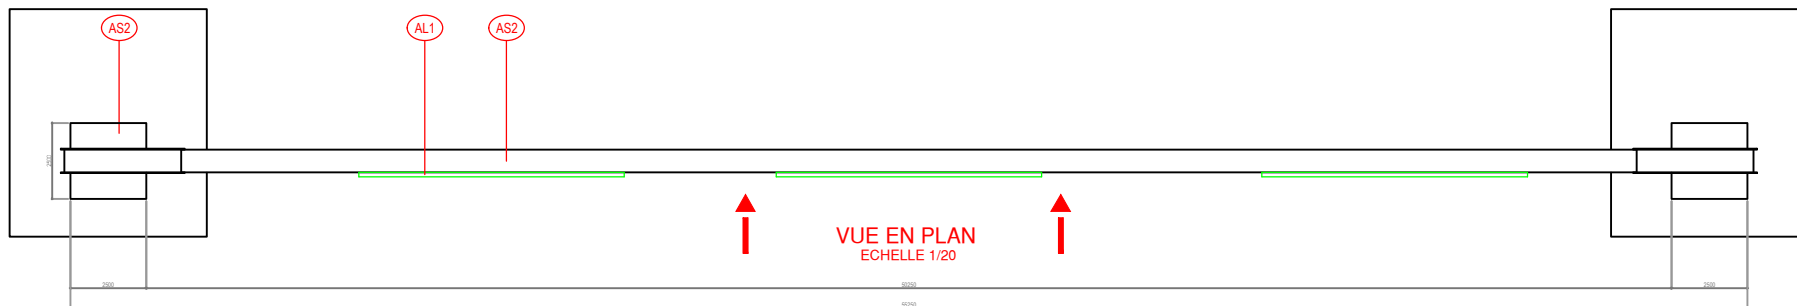

FACE FRONTALE
ECHELLE 1/20

Caisson type

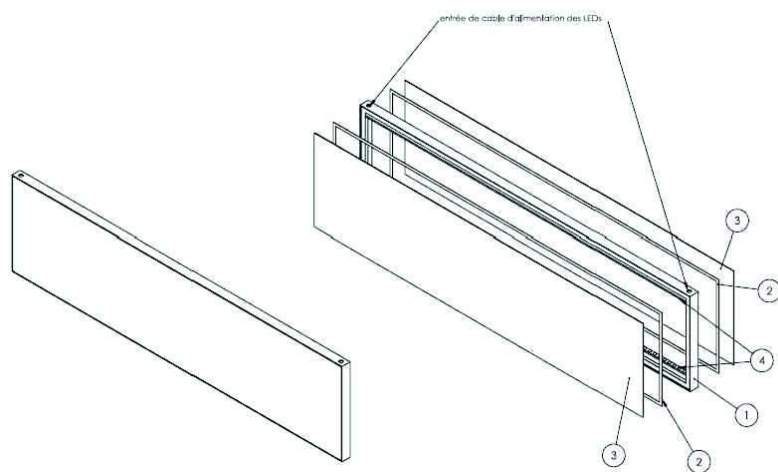

N° Article	Nom de la pièce	Description
1	Structure en C seul	Aluminium extrudé
2	Bande Aimant	ruban magnétique collé sur plexiglass
3	plaque plexi diffusant	plexiglass diffusant blanc XT 3mm
4	Led	ruban LED grand angle coloris blanc froid

REMARQUE:


Tous les détails structuraux pour la construction des panneaux de signalisation est la seule responsabilité de l'entrepreneur . Tous les détails présentés ici devraient être considérés comme INTENTION DE CONCEPTION SEULEMENT. Le fabricant doit fournir les dessins techniques estampillés par un ingénieur agréé.



Caissons lumineux :

02


Caisson lumineux suspendu

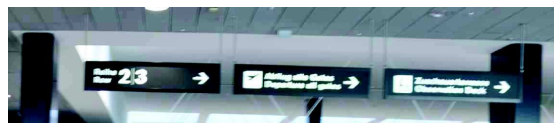

Caisson lumineux en applique



Caisson lumineux en drapeau

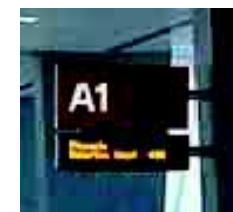

REMARQUE:

Tous les détails structuraux pour la construction des panneaux de signalisation est la seule responsabilité de l'entrepreneur . Tous les détails présentés ici devraient être considérés comme INTENTION DE CONCEPTION SEULEMENT. Le fabricant doit fournir les dessins techniques estampillés par un ingénieur agréé.



FICHE TECHNIQUE
RICARICA BORNE DE RECHARGE

