

ROYAUME DU MAROC
WILAYA DE GRAND CASABLANCA
PROVINCE DE NOUACEUR
MUNICIPALITE DE NOUACEUR

OFFICE NATIONAL
DES AEROPORTS

المكتب الوطني
للطائرات



MAITRE D'OUVRAGE : O.N.D.A
TECHNOPOLE AEROPORT MOHAMED V

SURFACE
8000.00m²

PARCELLE
DGSN


TF 1049 t
TF 46109 t

Echelle --- Date : SEPT 2019

ARCHITECTE D.P.L.G
M. S. Makhfi - Casablanca Maroc
N° 5 Makhfi - Casablanca Maroc
N° 275 22 25 48 2703 Fax 05 22 25 48 40
Email: amouhassan@gmail.com

Amouhassan
ARCHITECTES ASSOCIES

MAARUF RESIDENCE BEN OMAR PORTE A n°5 TEL: 00 212 22254821-23 FAX: 254840
CASABLANCA MAROC elmokhtarbaadi@gmail.com

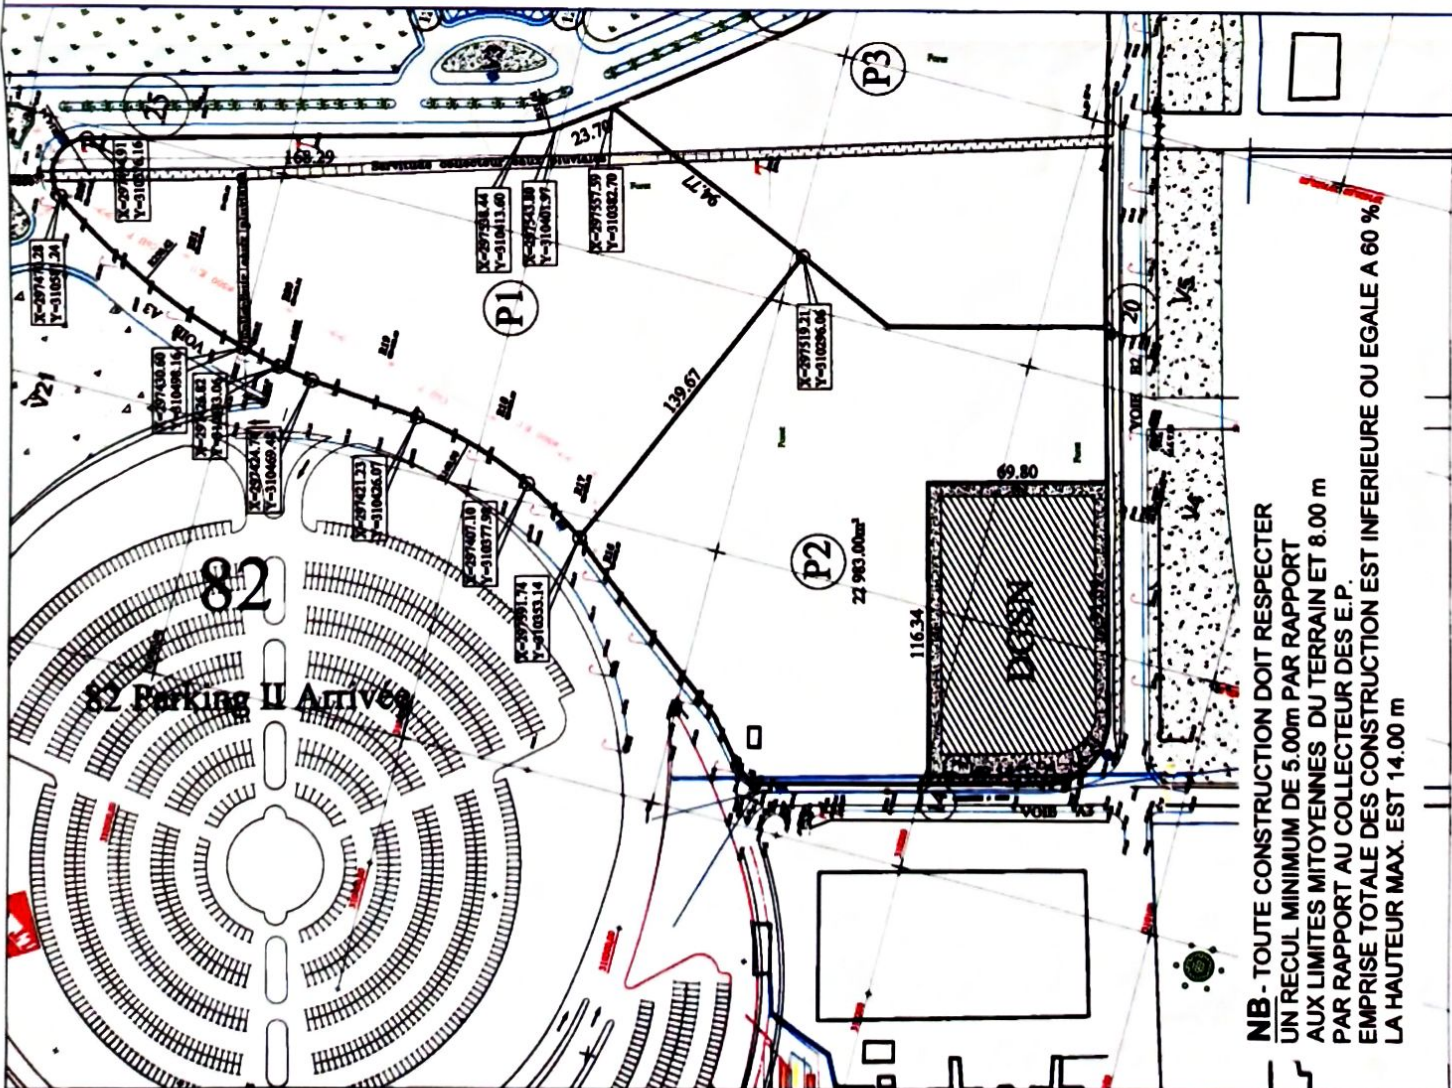

NB - TOUTE CONSTRUCTION DOIT RESPECTER
UN RECU MINIMUM DE 5.00m PAR RAPPORT
AUX LIMITES MITOYENNES DU TERRAIN ET 8.00 m
PAR RAPPORT AU COLLECTEUR DES E.P.
EMPRISE TOTALE DES CONSTRUCTION EST INFERIEURE OU EGALE A 60 %
LA HAUTEUR MAX. EST 14.00 m