
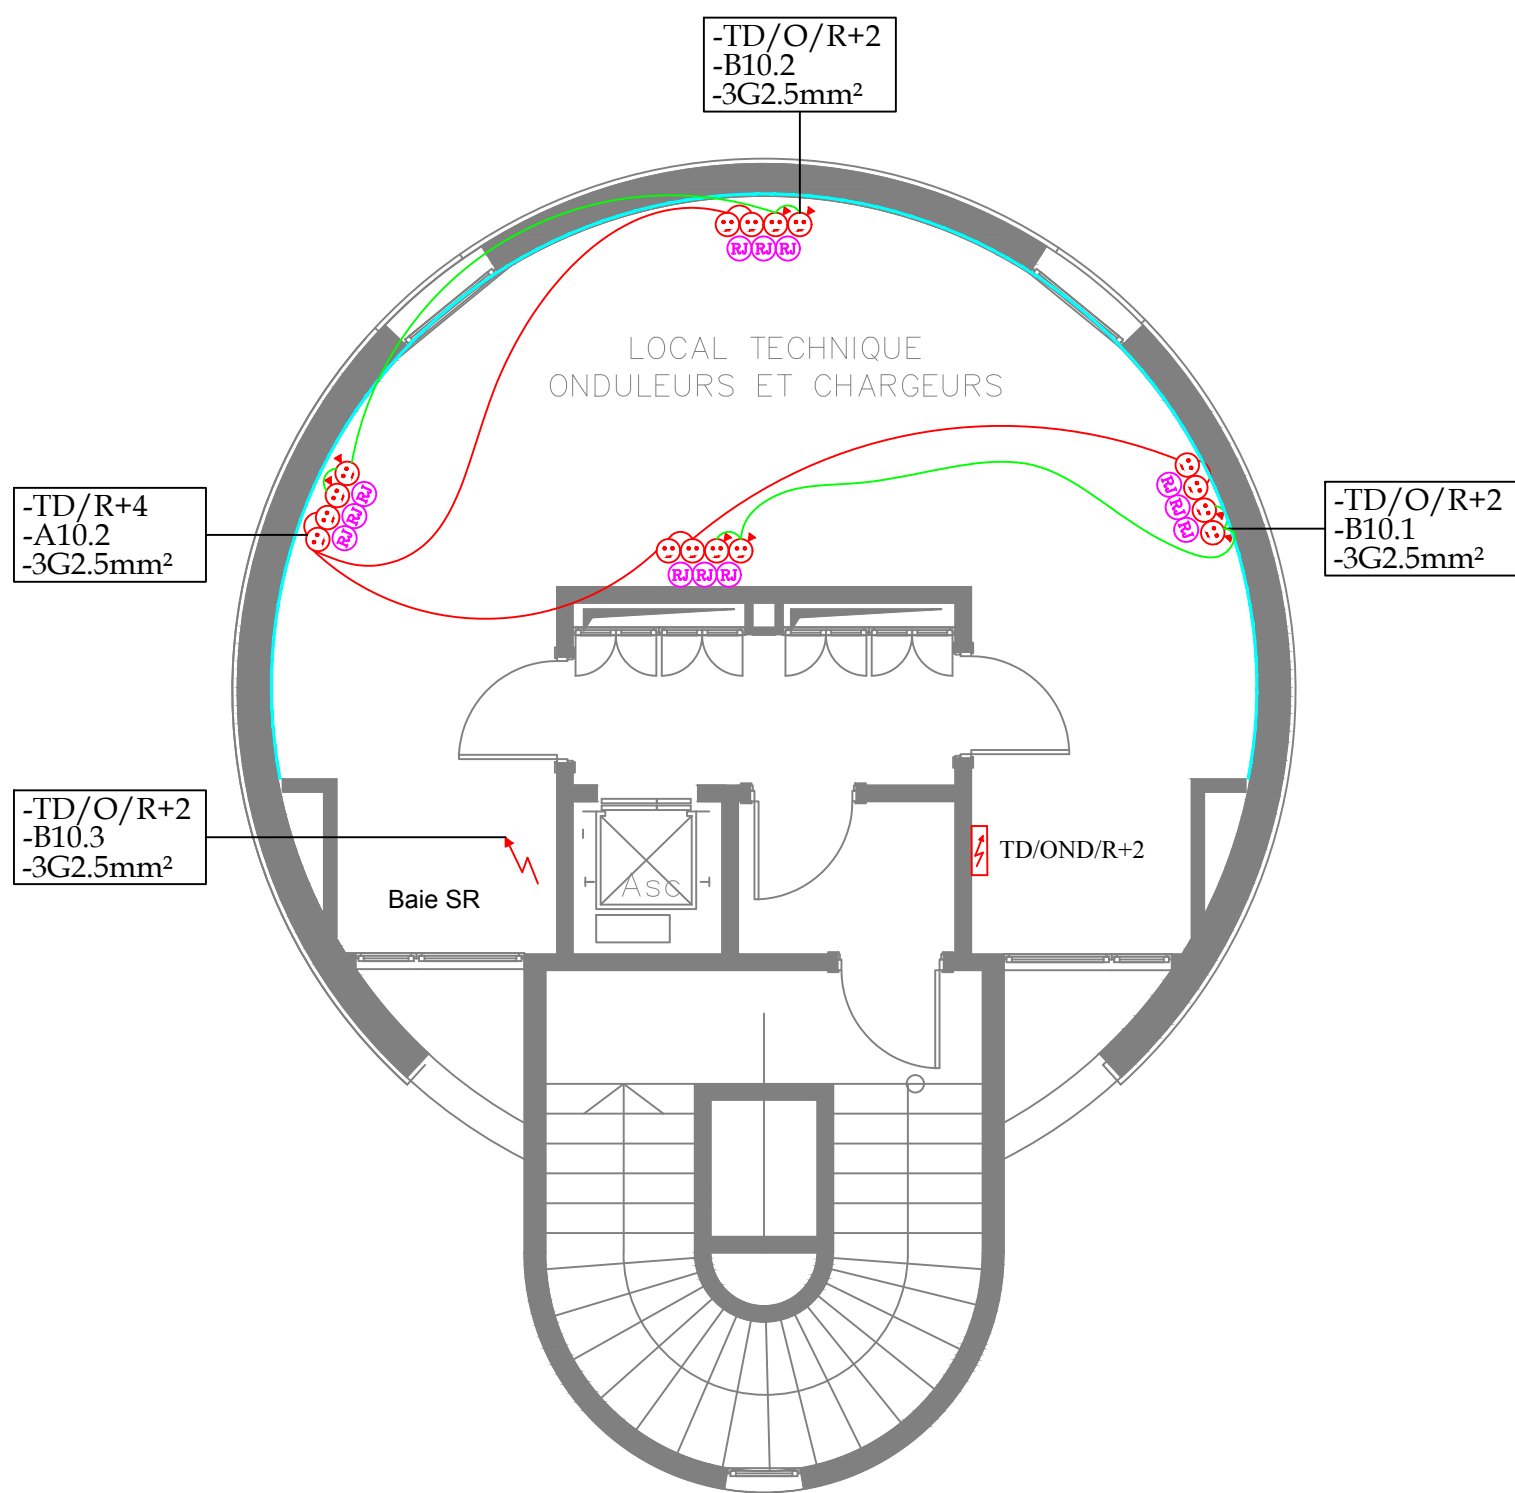


LEGENDE	
	Luminaire 600x600 40W - 3600lm
	Reglette étanche 24W - 3890lm
	Spot LED 12W - 1100lm
	Applique 15W - 2190lm
	Aplique 10W - 1610lm
	Spot étanche IP44 12W - 1100lm
	Boite de derivation
	BAES
	Va et vient
	Simple allumage plexo
	Simple allumage
	Détecteur 180°
	Détecteur 360°
	Bouton poussoir
	Prise 2P+T 16A
	Prise 2P+T 16A ondulé
	Prise 2P+T 16A plexo
	Prise TV
	Prise RJ45
	Alimentation électrique
	Tableau électrique
	Chemin du câble 305x63 CFO
	Goulotte

PREMIER ETAGE      niveau: +3,80 m


PROJET		TOUR DE CONTROLE A L'AEROPORT AL AROUI NADOR			MAGHREB ETUDES ET DEVELOPPEMENT  127 BIS AVENUE HASSAN II ETAGE 4 - CASABLANCA  Tél: 0522 22 30 04	
PLAN PC/FM NIVEAU: R+1		PHASE:  DCE	PROJET N°0--  DATE 01/11/2018		ECHELLE  1/75	REVISION  B
DESSINE PAR  Y.ALHYAN	APPROUVE PAR  M.ELMADI		NUMERO DE DESSIN  PC02			FEUILLE  A3



LEGENDE	
	Luminaire 600x600 40W - 3600lm
	Reglette étanche 24W - 3890lm
	Spot LED 12W - 1100lm
	Applique 15W - 2190lm
	Aplique 10W - 1610lm
	Spot étanche IP44 12W - 1100lm
	Boite de derivation
	BAES
	Va et vient
	Simple allumage plexo
	Simple allumage
	Détecteur 180°
	Détecteur 360°
	Bouton poussoir
	Prise 2P+T 16A
	Prise 2P+T 16A ondulé
	Prise 2P+T 16A plexo
	Prise TV
	Prise RJ45
	Alimentation électrique
	Tableau électrique
	Chemin du câble 305x63 CFO
	Goulotte


DEUXIEME ETAGE niveau: +7,30 m


PROJET		TOUR DE CONTROLE A L'AEROPORT AL AROUI NADOR			MAGHREB ETUDES ET DEVELOPPEMENT	
					Tél: 0522 22 30 04	
PLAN PC/FM NIVEAU: R+2		PHASE: DCE		PROJET N°0--	ECHELLE	REVISION
				DATE 01/11/2018	1/75	B
DESSINE PAR Y.ALHYAN	APPROUVE PAR M.ELMADI	NUMERO DE DESSIN PC03				FEUILLE A3

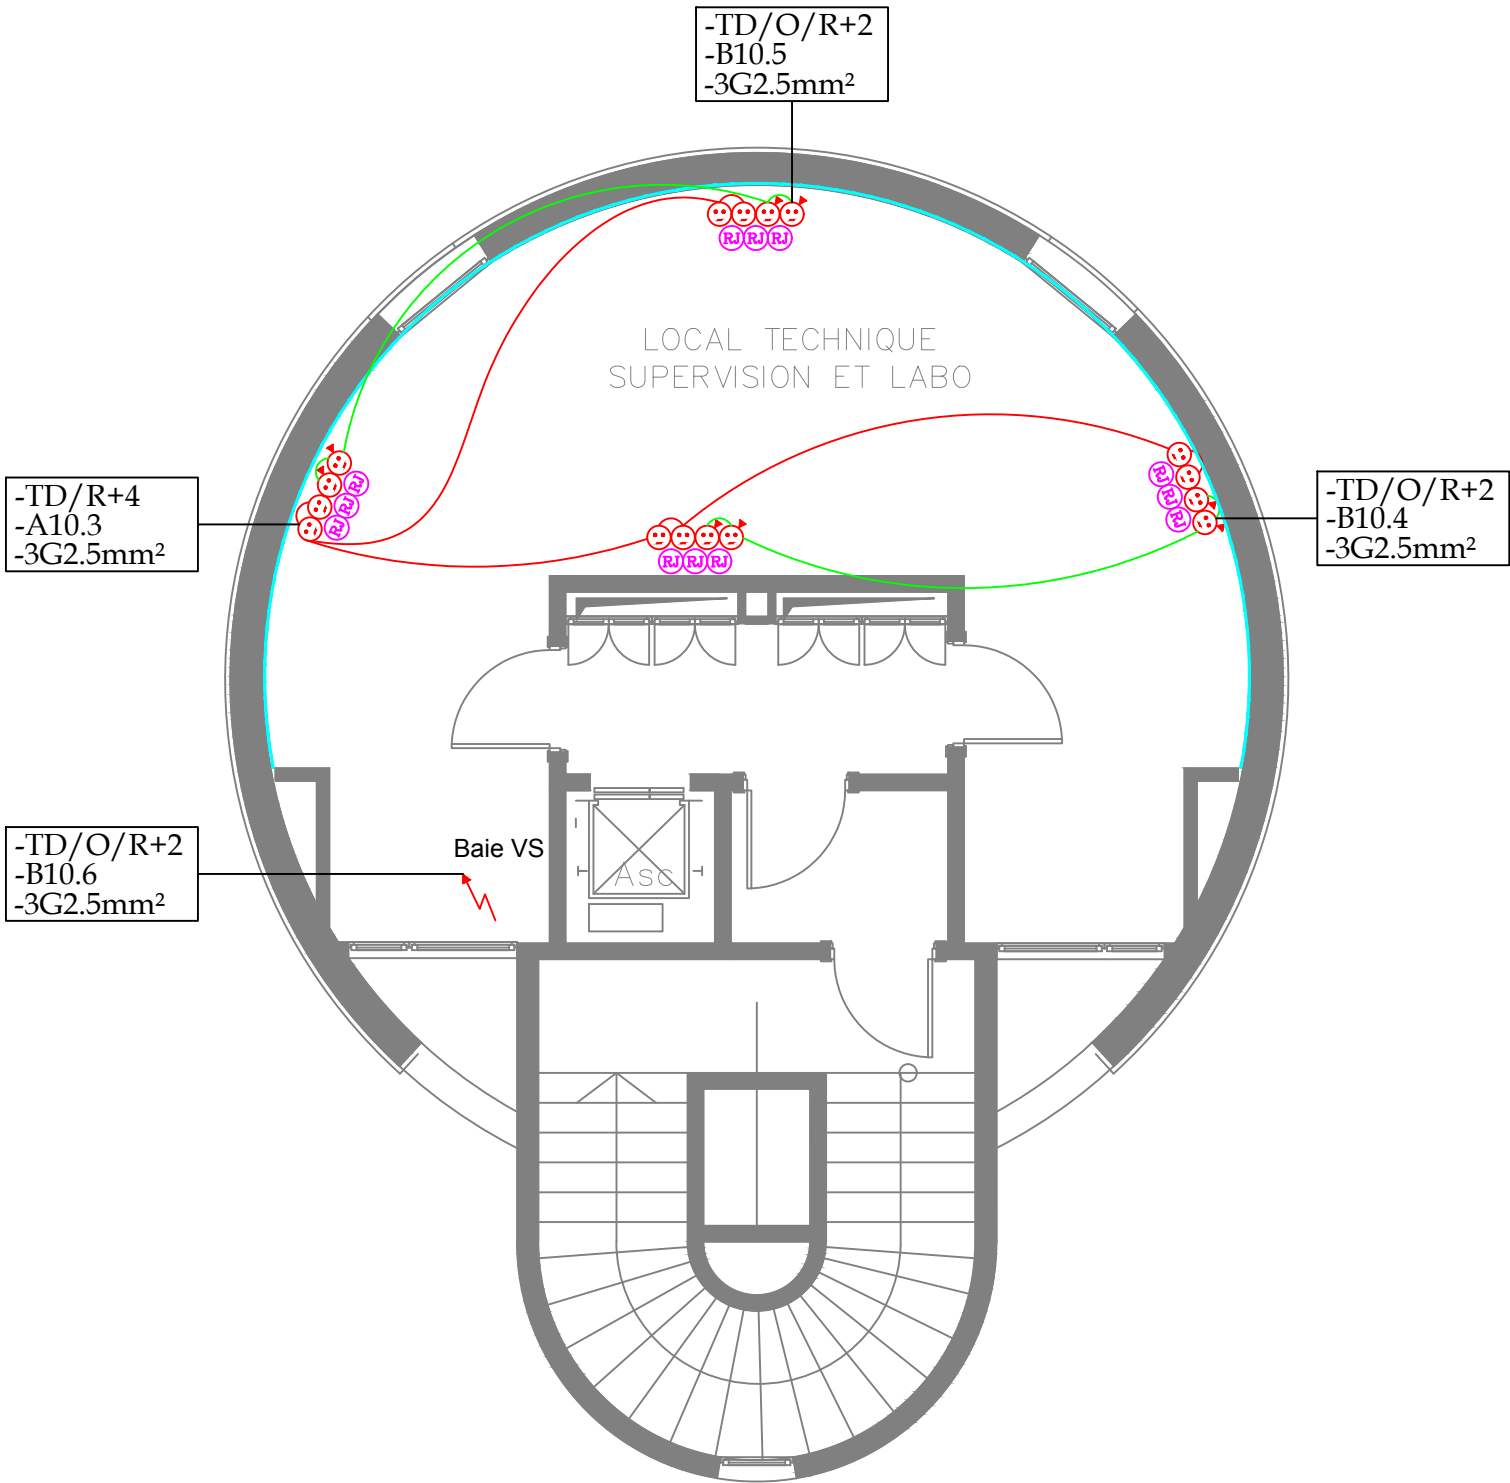

LEGENDE	
	Luminaire 600x600 40W - 3600lm
	Reglette étanche 24W - 3890lm
	Spot LED 12W - 1100lm
	Applique 15W - 2190lm
	Aplique 10W - 1610lm
	Spot étanche IP44 12W - 1100lm
	Boite de derivation
	BAES
	Va et vient
	Simple allumage plexo
	Simple allumage
	Détecteur 180°
	Détecteur 360°
	Bouton poussoir
	Prise 2P+T 16A
	Prise 2P+T 16A ondulé
	Prise 2P+T 16A plexo
	Prise TV
	Prise RJ45
	Alimentation électrique
	Tableau électrique
	Chemin du câble 305x63 CFO
	Goulotte


TROISIEME ETAGE      niveau: +10,80 m


PROJET TOUR DE CONTROLE A L'AEROPORT AL AROUI NADOR		<div><div>MAGHREB ETUDES ET DEVELOPPEMENT 127 BIS AVENUE HASSAN II ETAGE 4 - CASABLANCA Tél: 0522 22 30 04</div></div>			
PLAN PC/FM NIVEAU: R+3	PHASE: DCE	PROJET	N°0--	ECHELLE 1/75	REVISION B
		DATE	01/11/2018		
DESSINE PAR Y.ALHYAN	APPROUVE PAR M.ELMADI	NUMERO DE DESSIN PC04			FEUILLE A3

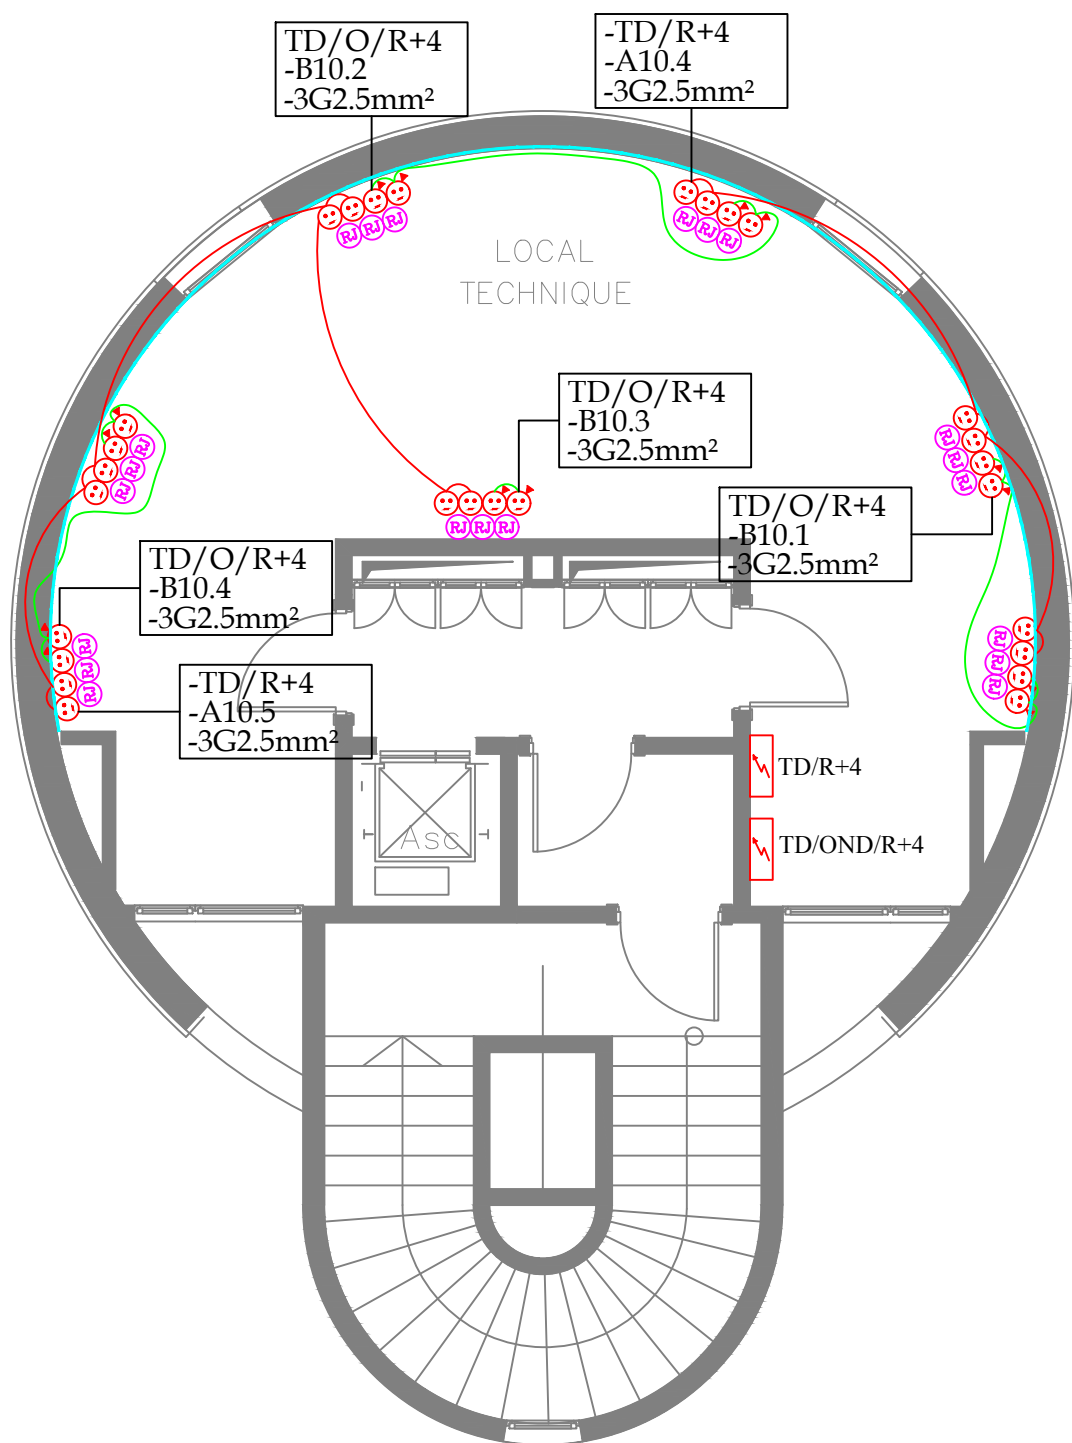

LEGENDE	
	Luminaire 600x600 40W - 3600lm
	Reglette étanche 24W - 3890lm
	Spot LED 12W - 1100lm
	Applique 15W - 2190lm
	Aplique 10W - 1610lm
	Spot étanche IP44 12W - 1100lm
	Boite de derivation
	BAES
	Va et vient
	Simple allumage plexo
	Simple allumage
	Détecteur 180°
	Détecteur 360°
	Bouton poussoir
	Prise 2P+T 16A
	Prise 2P+T 16A ondulé
	Prise 2P+T 16A plexo
	Prise TV
	Prise RJ45
	Alimentation électrique
	Tableau électrique
	Chemin du câble 305x63 CFO
	Goulotte

QUATRIEME ETAGE niveau: +14,30 m


PROJET		TOUR DE CONTROLE A L'AEROPORT AL AROUI NADOR			MAGHREB ETUDES ET DEVELOPPEMENT  127 BIS AVENUE HASSAN II ETAGE 4 - CASABLANCA  Tél: 0522 22 30 04	
PLAN PC/FM NIVEAU: R+4		PHASE:	PROJET	N°0--	ECHELLE  1/75	REVISION  B
		DCE	DATE	01/11/2018		
DESSINE PAR  Y.ALHYAN	APPROUVE PAR  M.ELMADI	NUMERO DE DESSIN  PC05				FEUILLE  A3

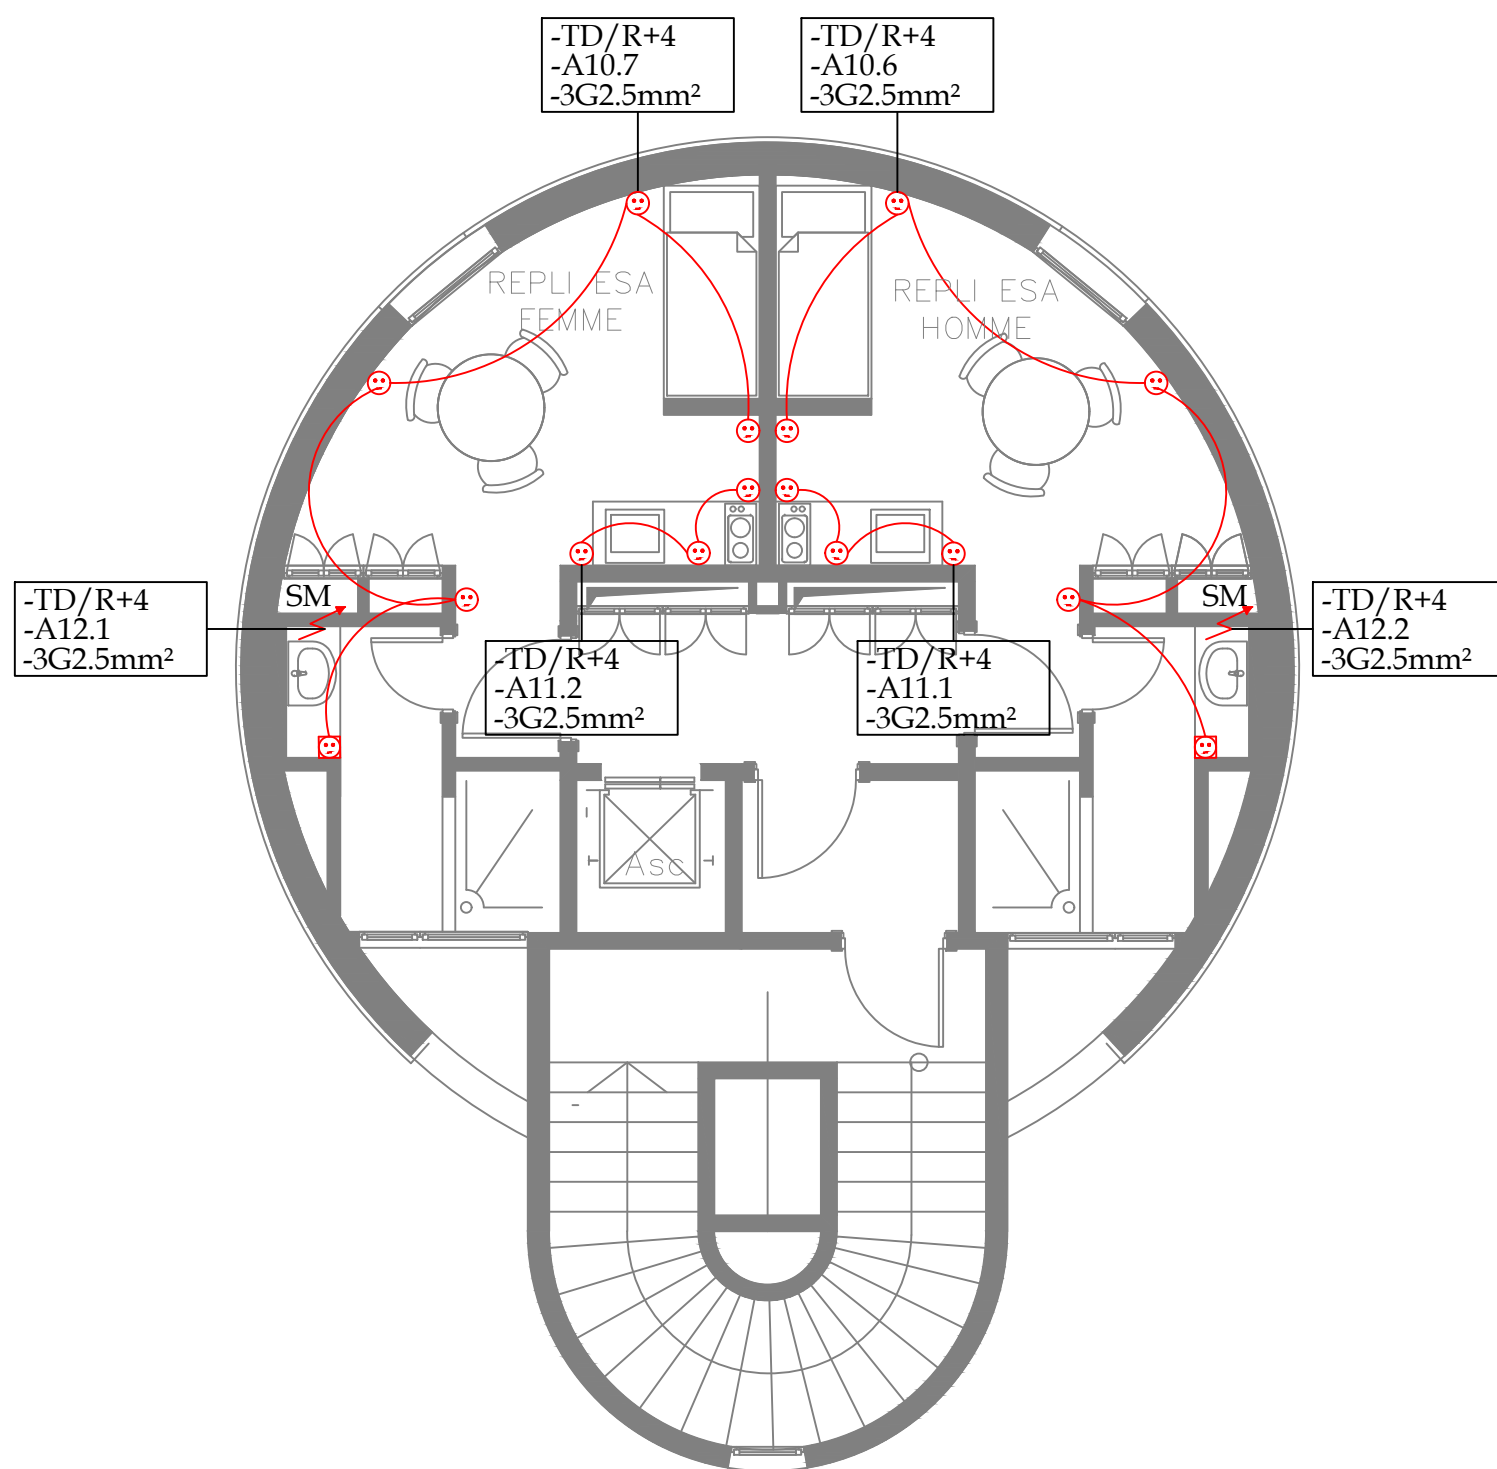

LEGENDE	
	Luminaire 600x600 40W - 3600lm
	Reglette étanche 24W - 3890lm
	Spot LED 12W - 1100lm
	Applique 15W - 2190lm
	Aplique 10W - 1610lm
	Spot étanche IP44 12W - 1100lm
	Boite de derivation
	BAES
	Va et vient
	Simple allumage plexo
	Simple allumage
	Détecteur 180°
	Détecteur 360°
	Bouton poussoir
	Prise 2P+T 16A
	Prise 2P+T 16A ondulé
	Prise 2P+T 16A plexo
	Prise TV
	Prise RJ45
	Alimentation électrique
	Tableau électrique
	Chemin du câble 305x63 CFO
	Goulotte

CINQUIEME ETAGE niveau: +17,80 m

PROJET		TOUR DE CONTROLE		<div></div> <div>MAGHREB ETUDES ET DEVELOPPEMENT</div> <div>127 BIS AVENUE HASSAN II ETAGE 4 - CASABLANCA</div> <div>Tél: 0522 22 30 04</div>			
A L'AEROPORT AL AROUI		NADOR					
PLAN PC/FM		PHASE:	PROJET		N°0--	ECHELLE	REVISION
NIVEAU: R+5			DCE				
				01/11/2018		1/75	B
DESSINE PAR		APPROUVE PAR		NUMERO DE DESSIN			FEUILLE
Y.ALHYAN		M.ELMADI		PC06			
							A3

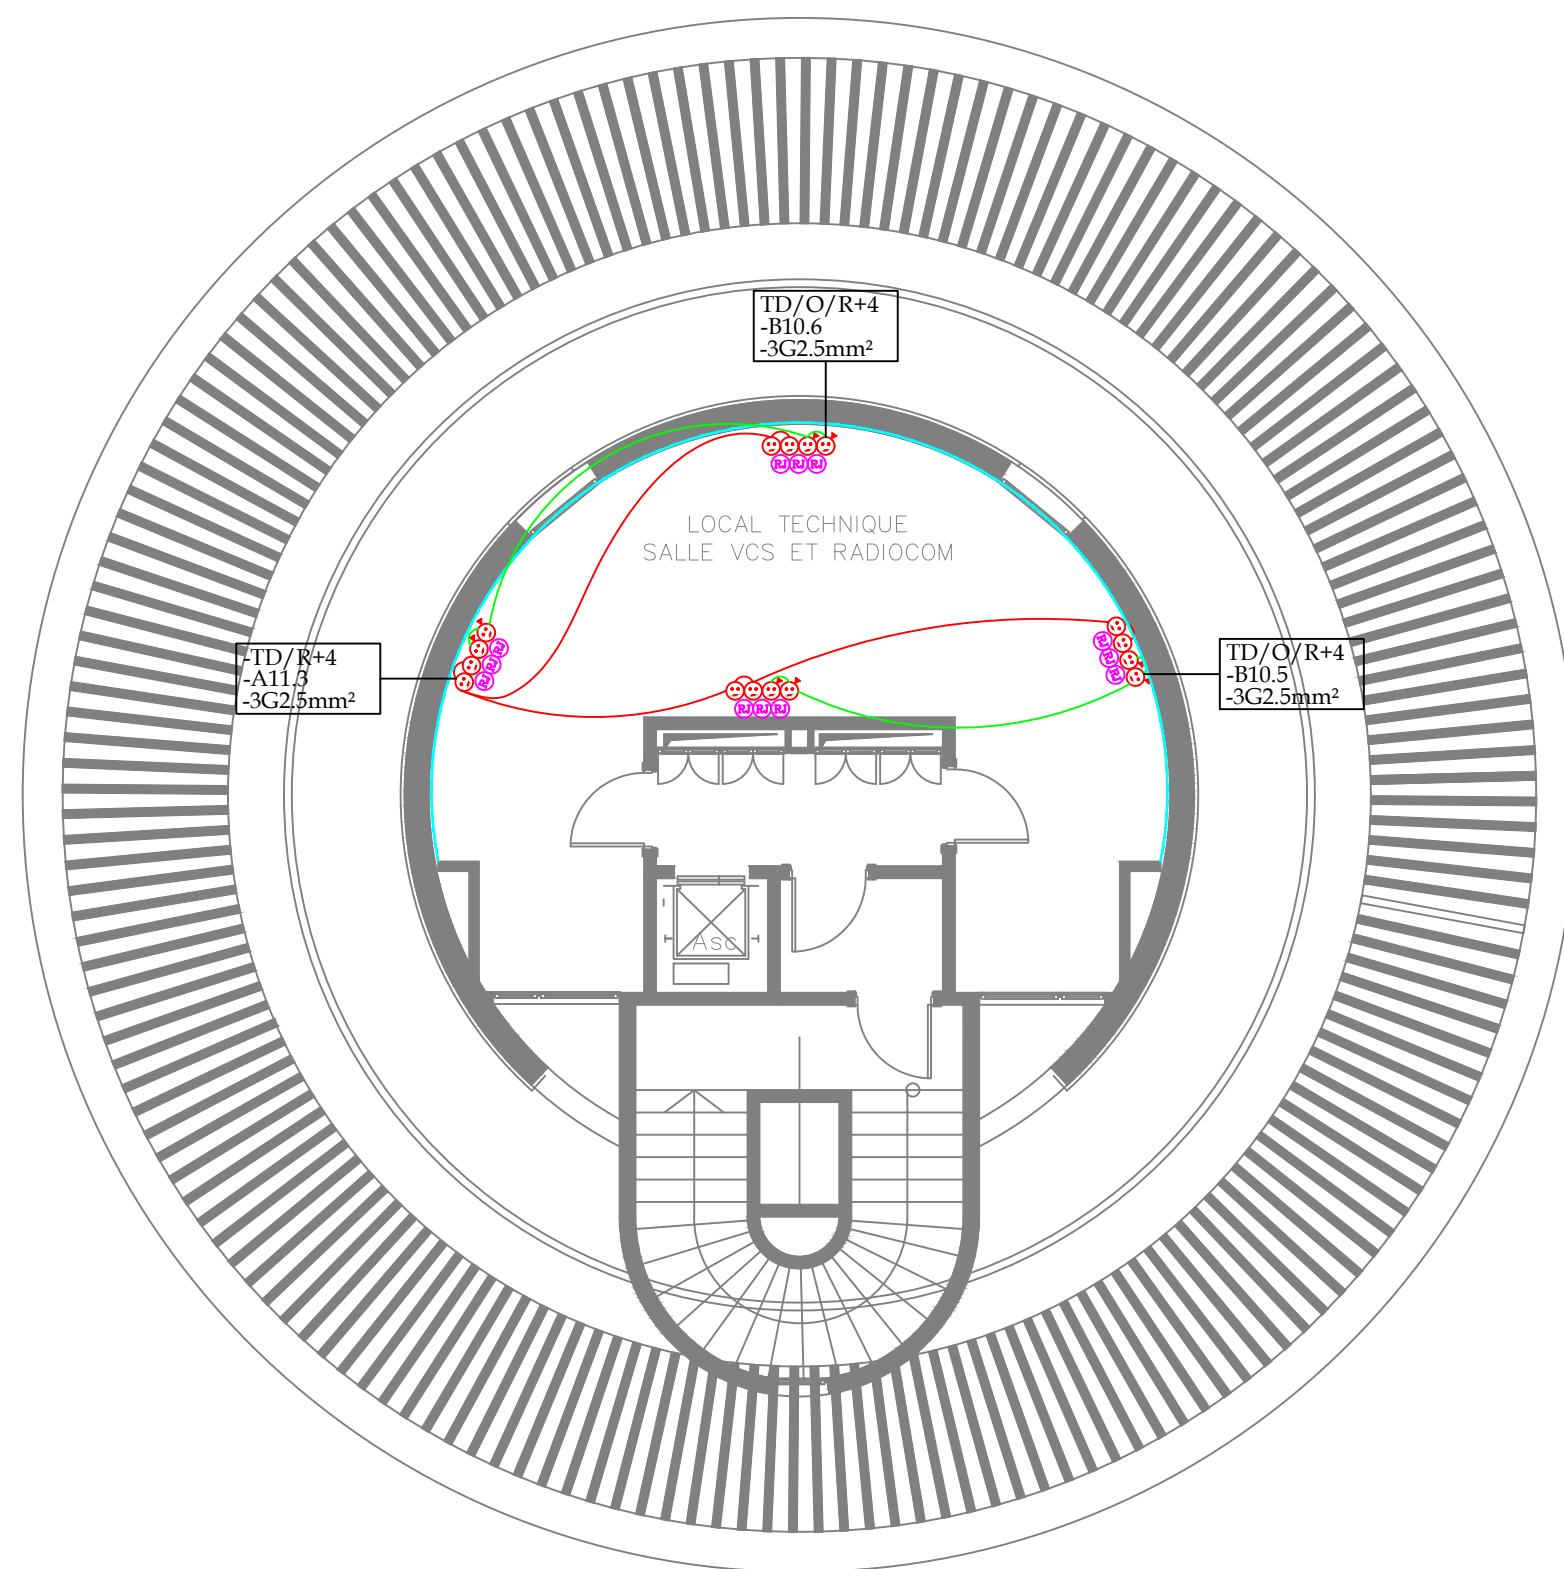


SIXIEME ETAGE niveau: +21,30 m

LEGENDE	
	Luminaire 600x600 40W - 3600lm
	Reglette étanche 24W - 3890lm
	Spot LED 12W - 1100lm
	Applique 15W - 2190lm
	Aplique 10W - 1610lm
	Spot étanche IP44 12W - 1100lm
	Boite de derivation
	BAES
	Va et vient
	Simple allumage plexo
	Simple allumage
	Détecteur 180°
	Détecteur 360°
	Bouton poussoir
	Prise 2P+T 16A
	Prise 2P+T 16A ondulé
	Prise 2P+T 16A plexo
	Prise TV
	Prise RJ45
	Alimentation électrique
	Tableau électrique
	Chemin du câble 305x63 CFO
	Goulotte


PROJET		TOUR DE CONTROLE A L'AEROPORT AL AROUI NADOR			MAGHREB ETUDES ET DEVELOPPEMENT	
					Tél: 0522 22 30 04	
PLAN PC/FM NIVEAU: R+6		PHASE: DCE		PROJET N°0--	ECHELLE	REVISION
				DATE 01/11/2018	1/100	B
DESSINE PAR Y.ALHYAN	APPROUVE PAR M.ELMADI	NUMERO DE DESSIN PC07				FEUILLE A3




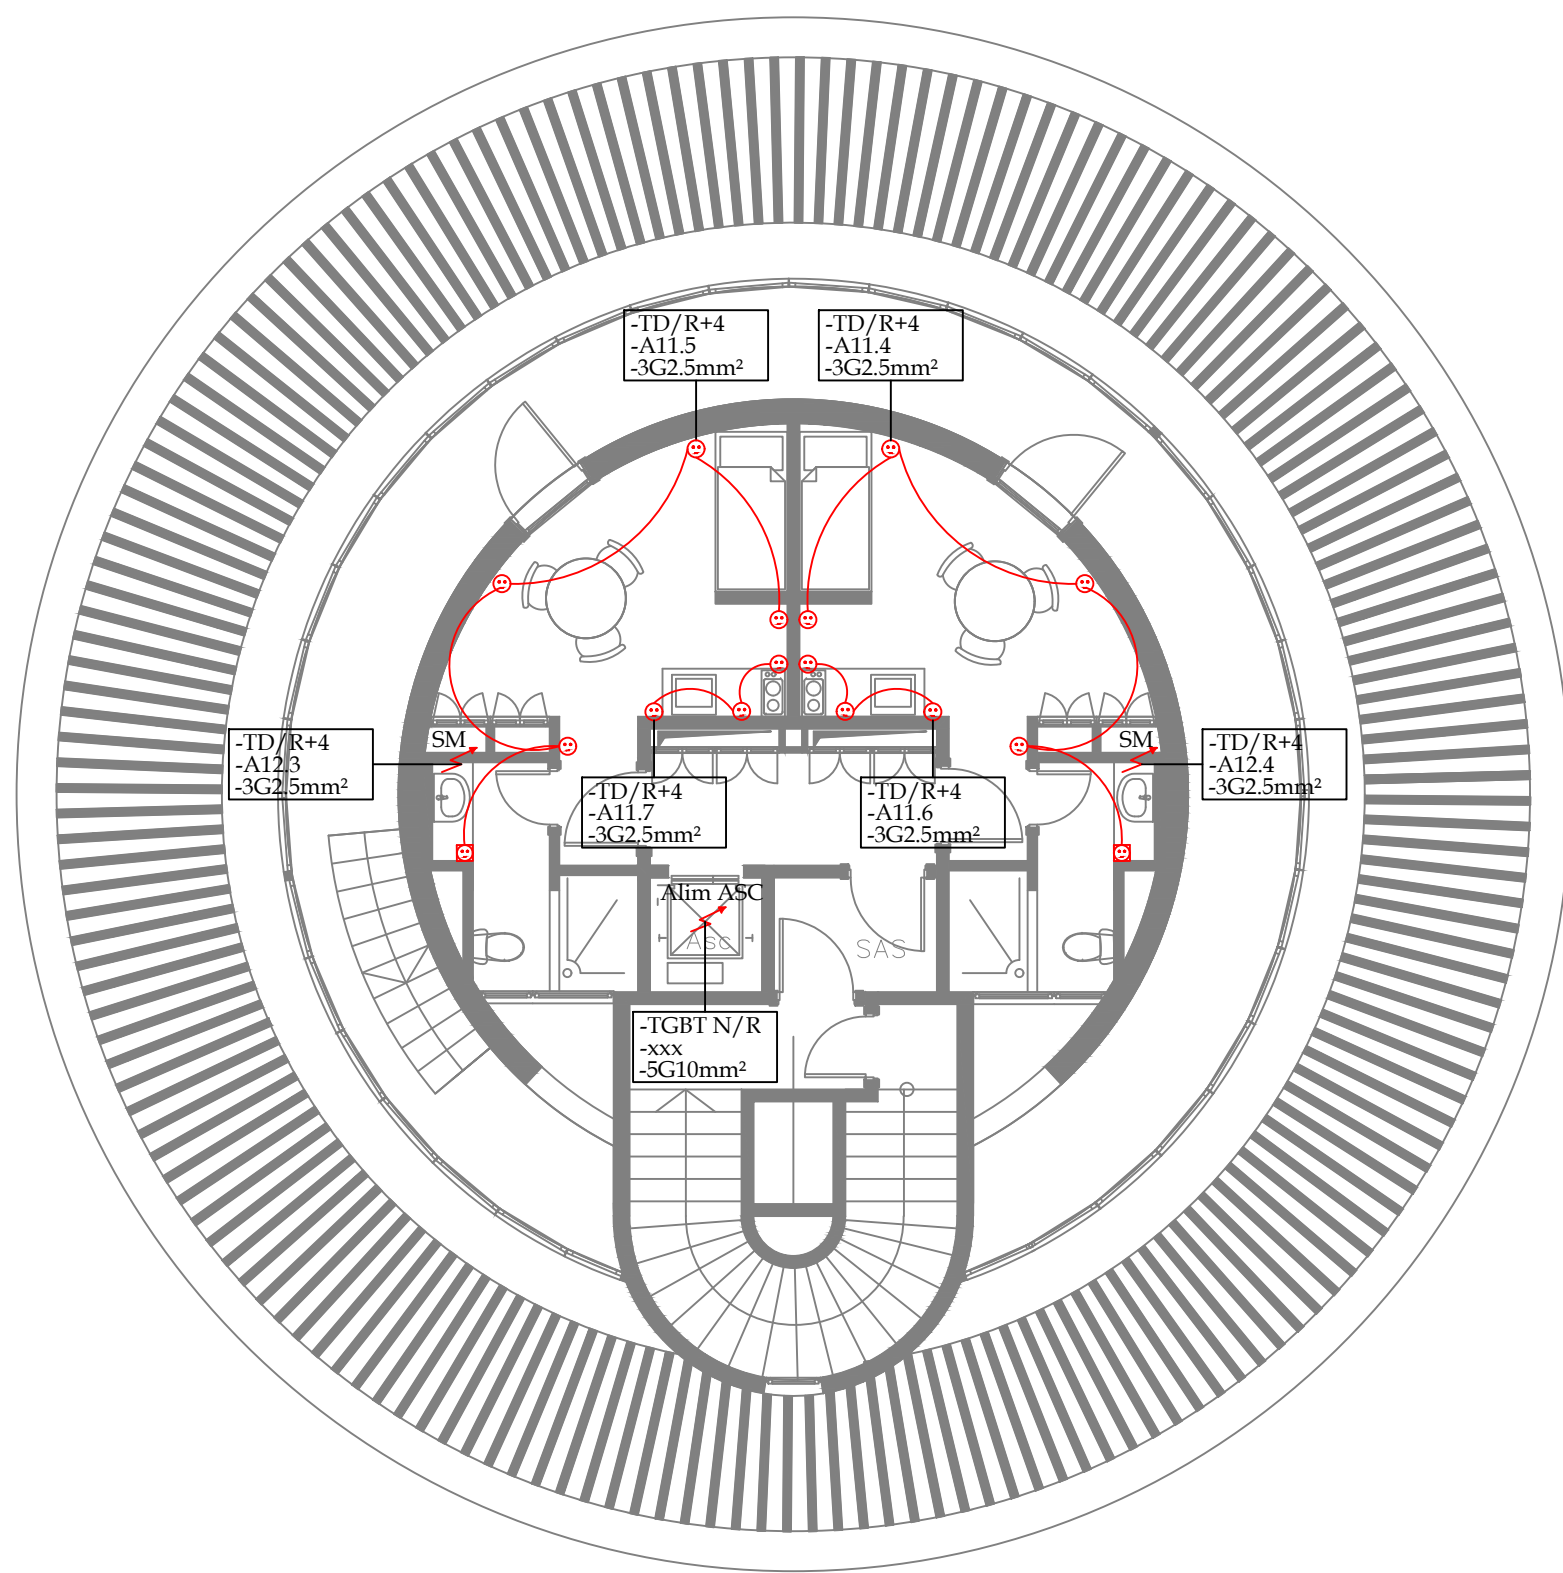

SEPTIEME ETAGE niveau: +24,80 m


LEGENDE	
	Luminaire 600x600 40W - 3600lm
	Reglette étanche 24W - 3890lm
	Spot LED 12W - 1100lm
	Applique 15W - 2190lm
	Applique 10W - 1610lm
	Spot étanche IP44 12W - 1100lm
	Boîte de dérivation
	BAES
	Va et vient
	Simple allumage plexo
	Simple allumage
	Détecteur 180°
	Détecteur 360°
	Bouton poussoir
	Prise 2P+T 16A
	Prise 2P+T 16A ondulé
	Prise 2P+T 16A plexo
	Prise TV
	Prise RJ45
	Alimentation électrique
	Tableau électrique
	Chemin du câble 305x63 CFO
	Goulotte

PROJET		TOUR DE CONTROLE A L'AEROPORT AL AROUI NADOR		<div></div> MAGHREB ETUDES ET DEVELOPPEMENT 127 BIS AVENUE HASSAN II ETAGE 4 - CASABLANCA Tél: 0522 22 30 04	
PLAN PC/FM NIVEAU: R+7		PHASE: DCE	PROJET N°0--	ECHELLE 1/100	REVISION B
			DATE 01/11/2018		
DESSINE PAR Y.ALHYAN	APPROUVE PAR M.ELMADI	NUMERO DE DESSIN PC08			FEUILLE A3

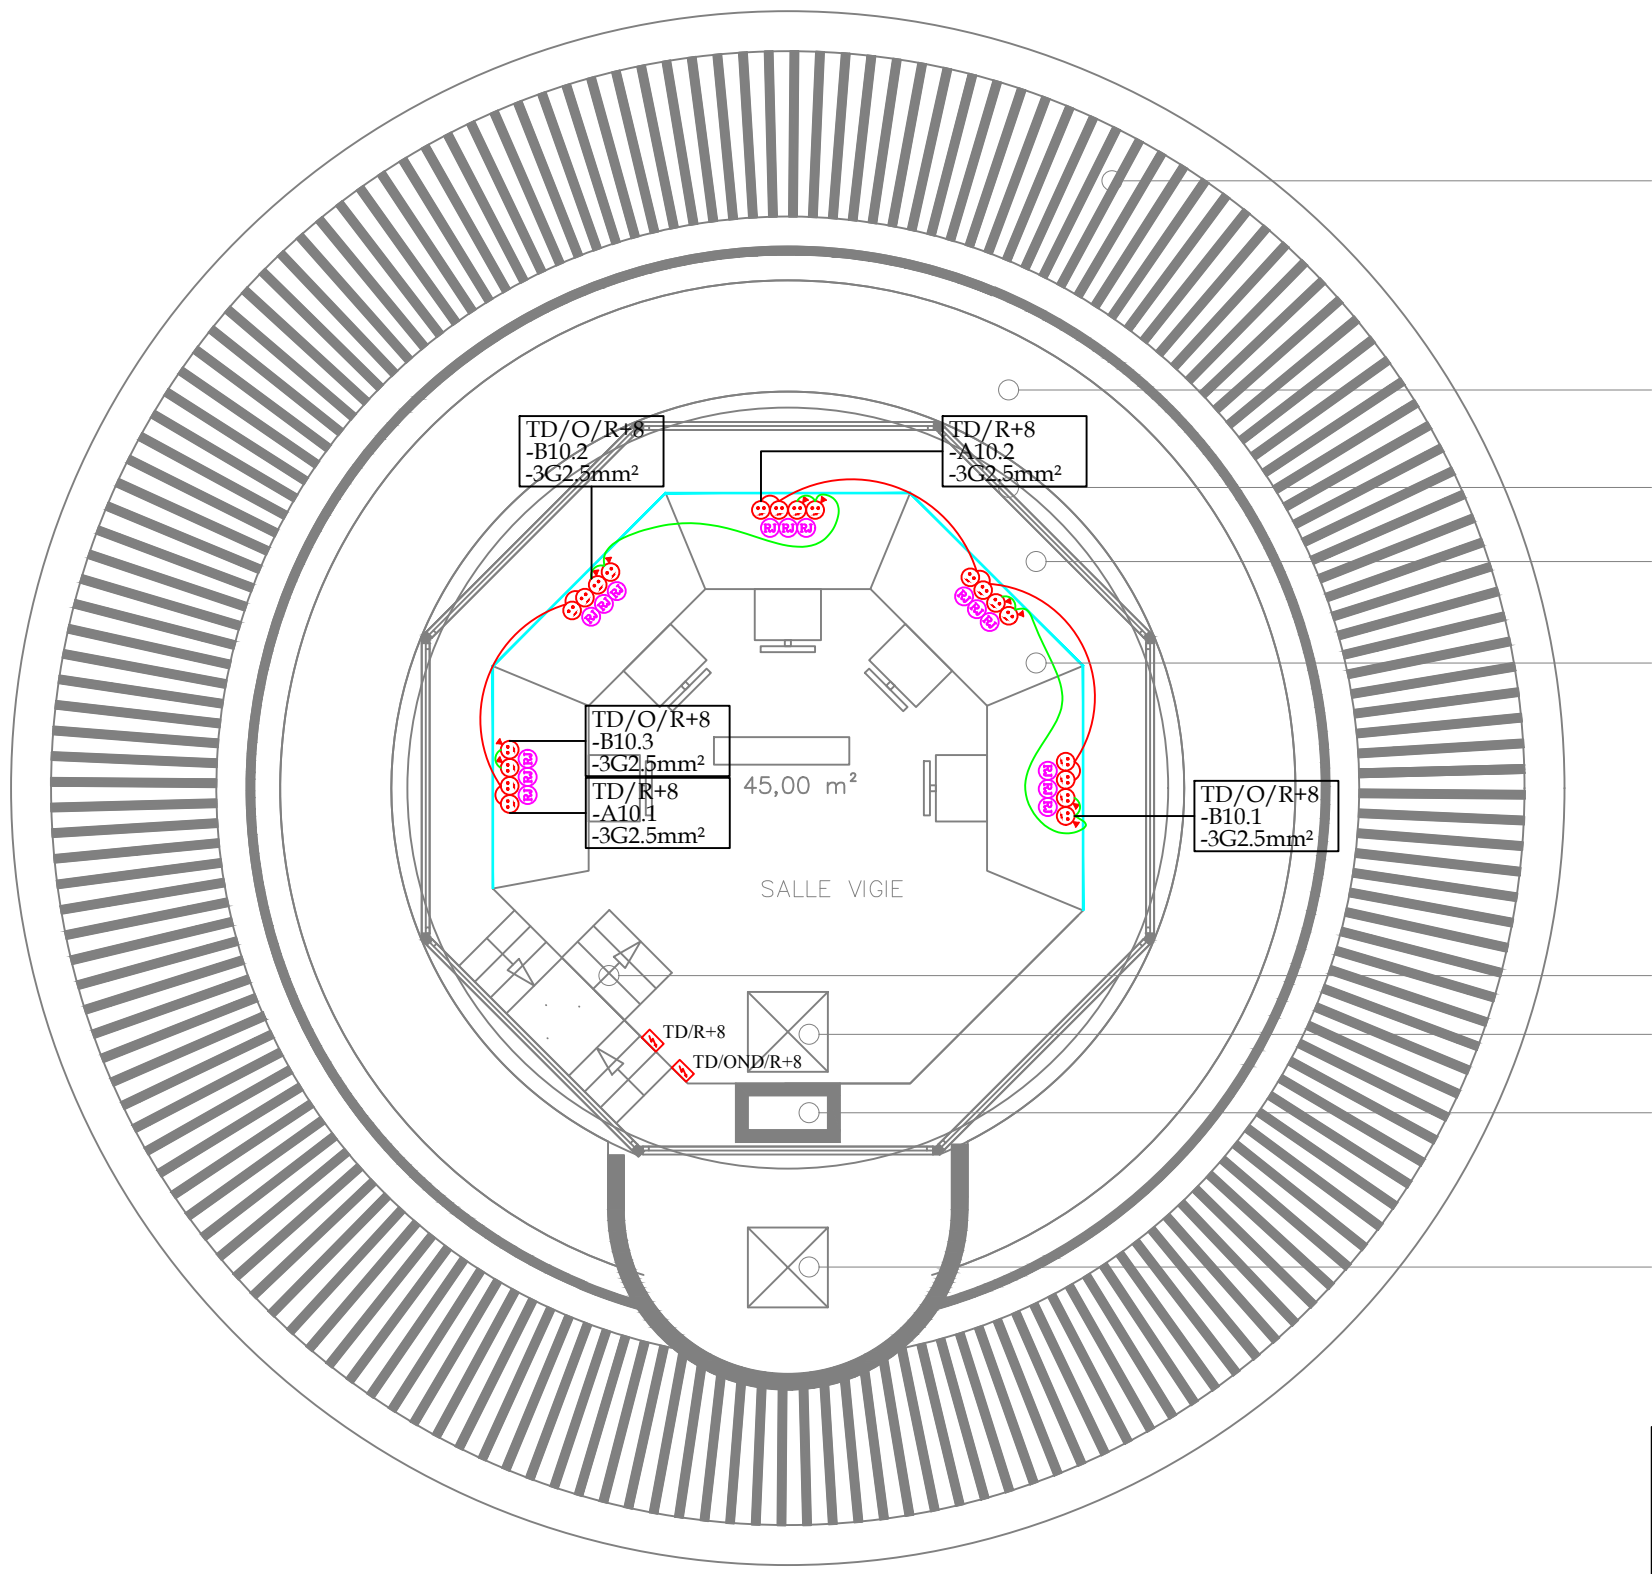

HUITIEME ETAGE      niveau: +29,70 m

LEGENDE	
	Luminaire 600x600 40W - 3600lm
	Reglette étanche 24W - 3890lm
	Spot LED 12W - 1100lm
	Applique 15W - 2190lm
	Aplique 10W - 1610lm
	Spot étanche IP44 12W - 1100lm
	Boite de derivation
	BAES
	Va et vient
	Simple allumage plexo
	Simple allumage
	Détecteur 180°
	Détecteur 360°
	Bouton poussoir
	Prise 2P+T 16A
	Prise 2P+T 16A ondulé
	Prise 2P+T 16A plexo
	Prise TV
	Prise RJ45
	Alimentation électrique
	Tableau électrique
	Chemin du câble 305x63 CFO
	Goulotte

PROJET TOUR DE CONTROLE A L'AEROPORT AL AROUI NADOR		<div><div></div><div>MAGHREB ETUDES ET DEVELOPPEMENT 127 BIS AVENUE HASSAN II ETAGE 4 - CASABLANCA Tél: 0522 22 30 04</div></div>			
PLAN PC/FM NIVEAU: R+8	PHASE: DCE	PROJET	N°0--	ECHELLE 1/100	REVISION B
		DATE	01/11/2018		
DESSINE PAR Y.ALHYAN	APPROUVE PAR M.ELMADI	NUMERO DE DESSIN PC09			FEUILLE A3