




Plan

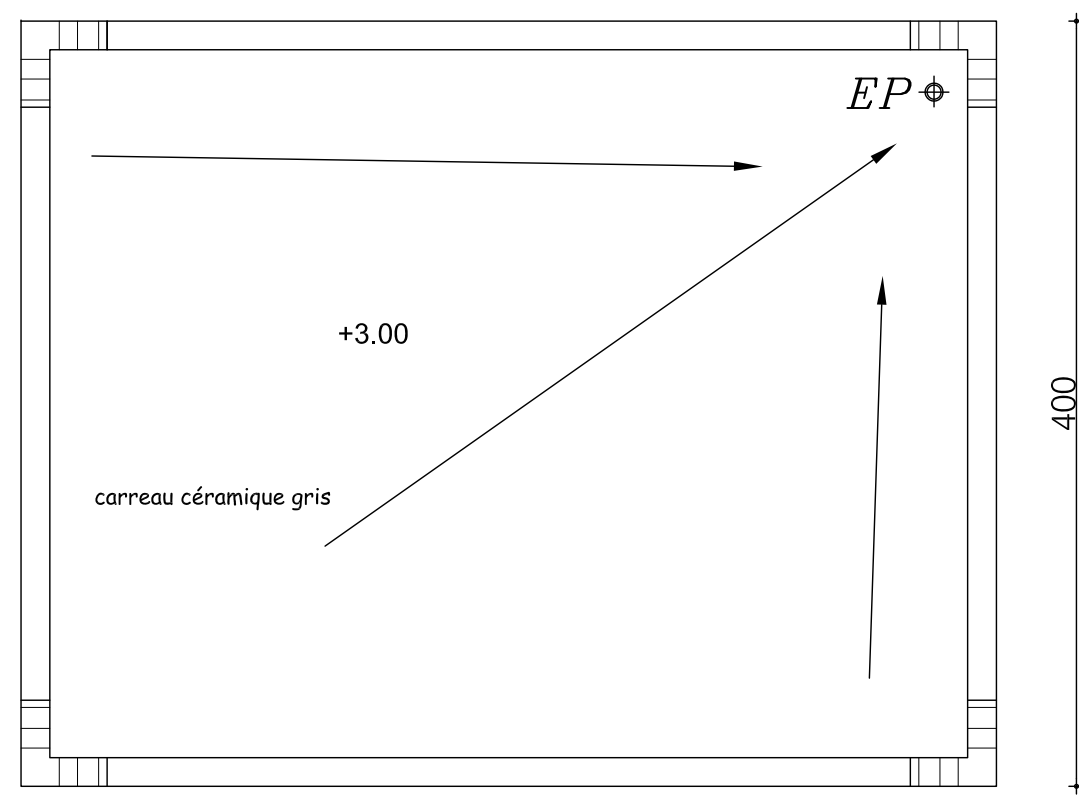


Toiture Terrasse

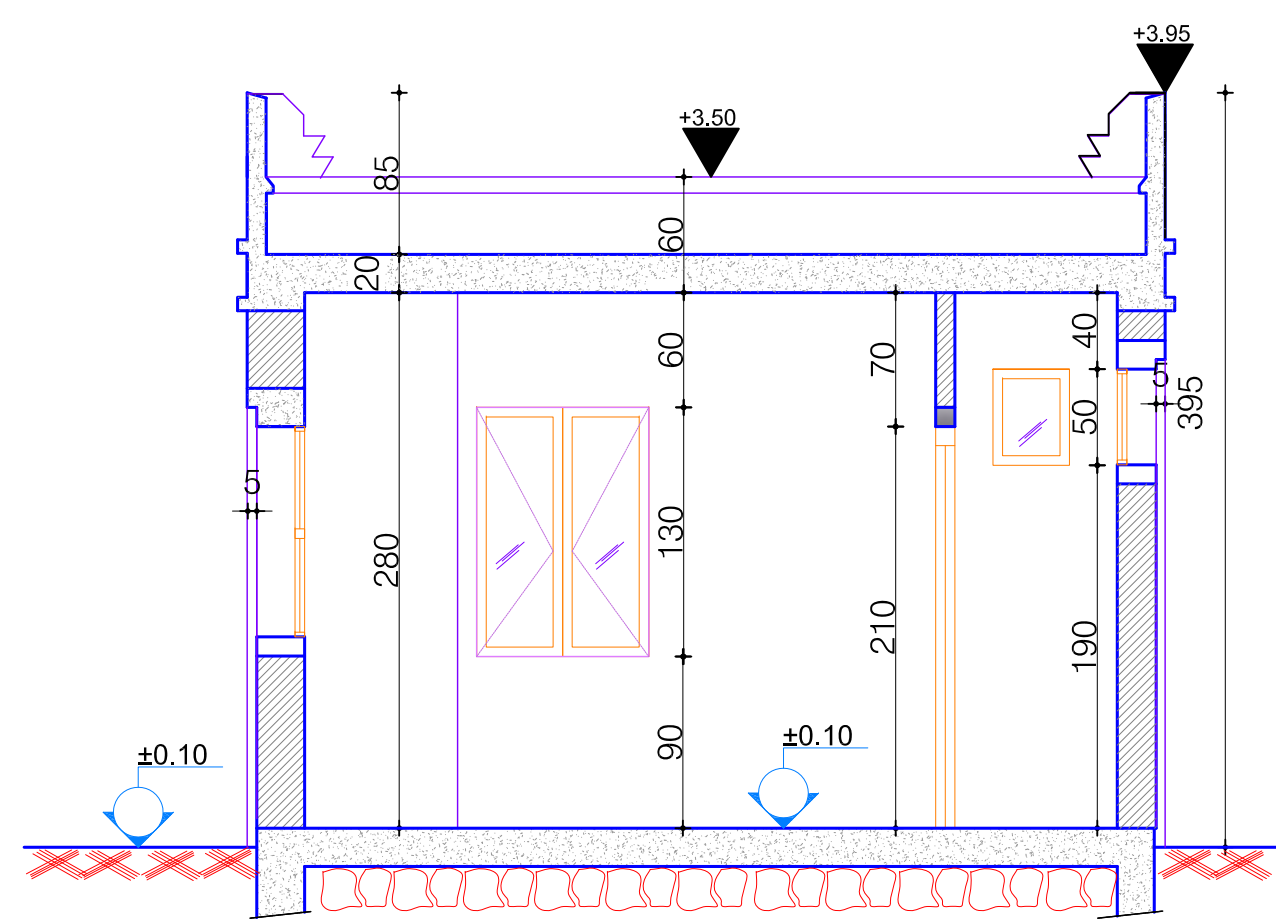

Coupe AA

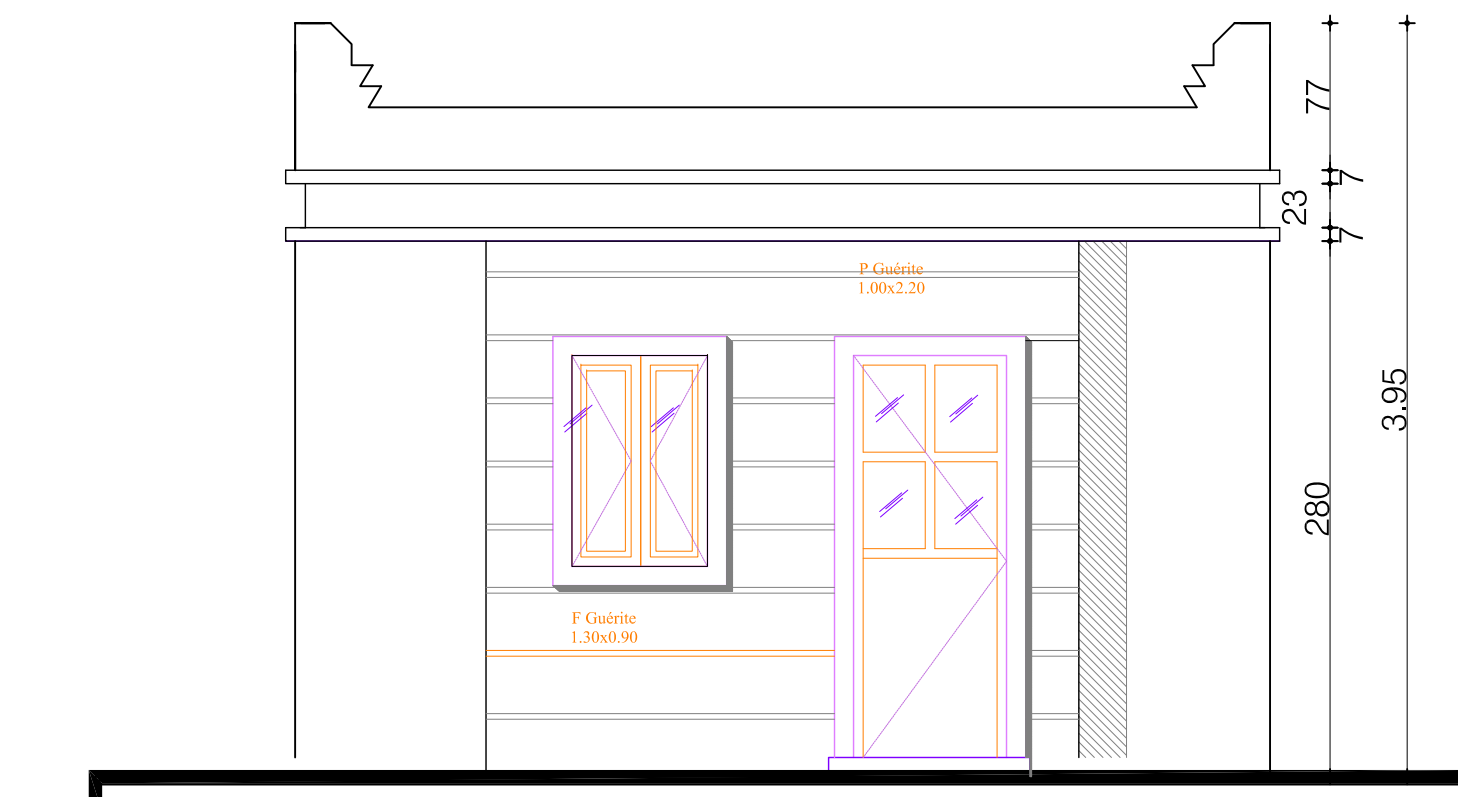

Façade

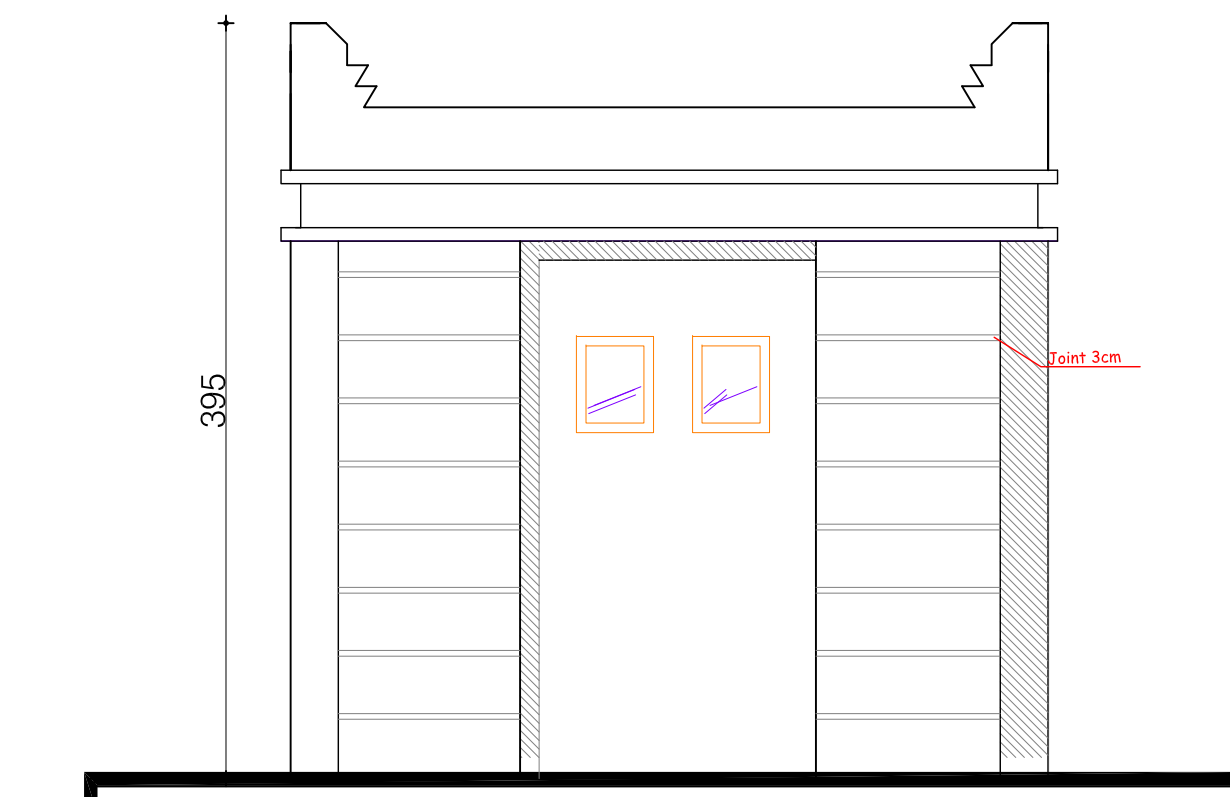


Façade laterale

LEGENDE:

- Prise de courant 2P + T
- Prise Téléphone
- Interrupteur simple allumage
- Lustre
- Plafonnier étanche

ROYAUME DU MAROC
MINISTERE DE L'EQUIPEMENT ET DU TRANSPORT

OFFICE NATIONAL
DES AEROPORTS

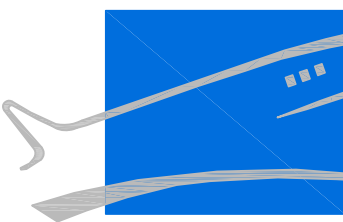

المكتب الوطني
للمطارات

PROJET: CONSTRUCTION DU SALON ROYAL
DE L' AEROPORT DE OUARZAZATE

LOT : GROS OEUVRE

Plan de coffrage et ferrillages des guérites

BUREAU DE CONTROLE:
TECNITAS

ARCHITECTE:
CHAKIB BEN
ABDELLAH

B.E.T:
MAGHREB ETUDES ET
DEVELOPPEMENT
7, Rue ASSILAH, 3ème Etage -Apprt N°9
CASABLANCA
Tél: 0522 48 65 08/07 -Fax: 0522 48 65 04
E-mail: graphique@med-ma.com

PHASE: APS APD DCE PE

REVISION	MODIFICATIONS	DATE	DESSINE	VERIFIE	APPROUVE
0	INITIALE	24/05/2018	-	-	-

AFFAIRE N°:	PLAN N° :	ECHELLE :	FORMAT:	REV
0 0 8 9	B A - 0 1	1/50	A0	0

CE PLAN EST LA PROPRIETE DE MAGHREB ETUDES ET DEVELOPPEMENT . IL NE PEUT ETRE REPRODUIT OU COMMUNIQUE A DES TIERS SANS AUTORISATION.