




FACADE

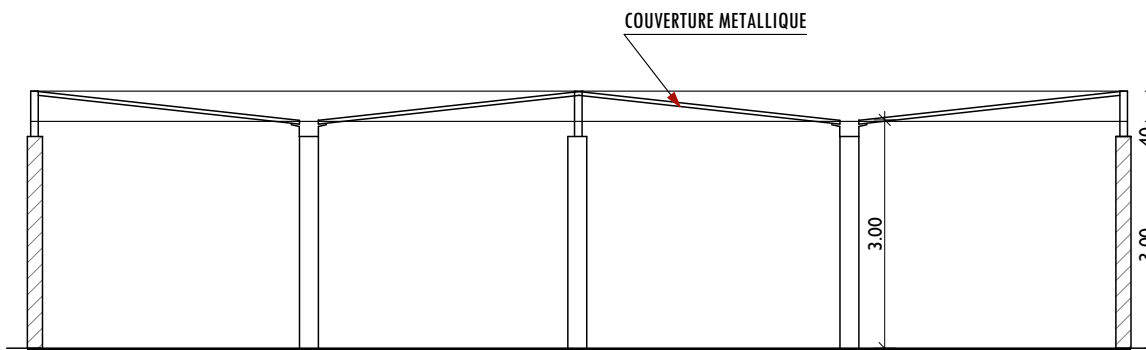


COUPE A-A

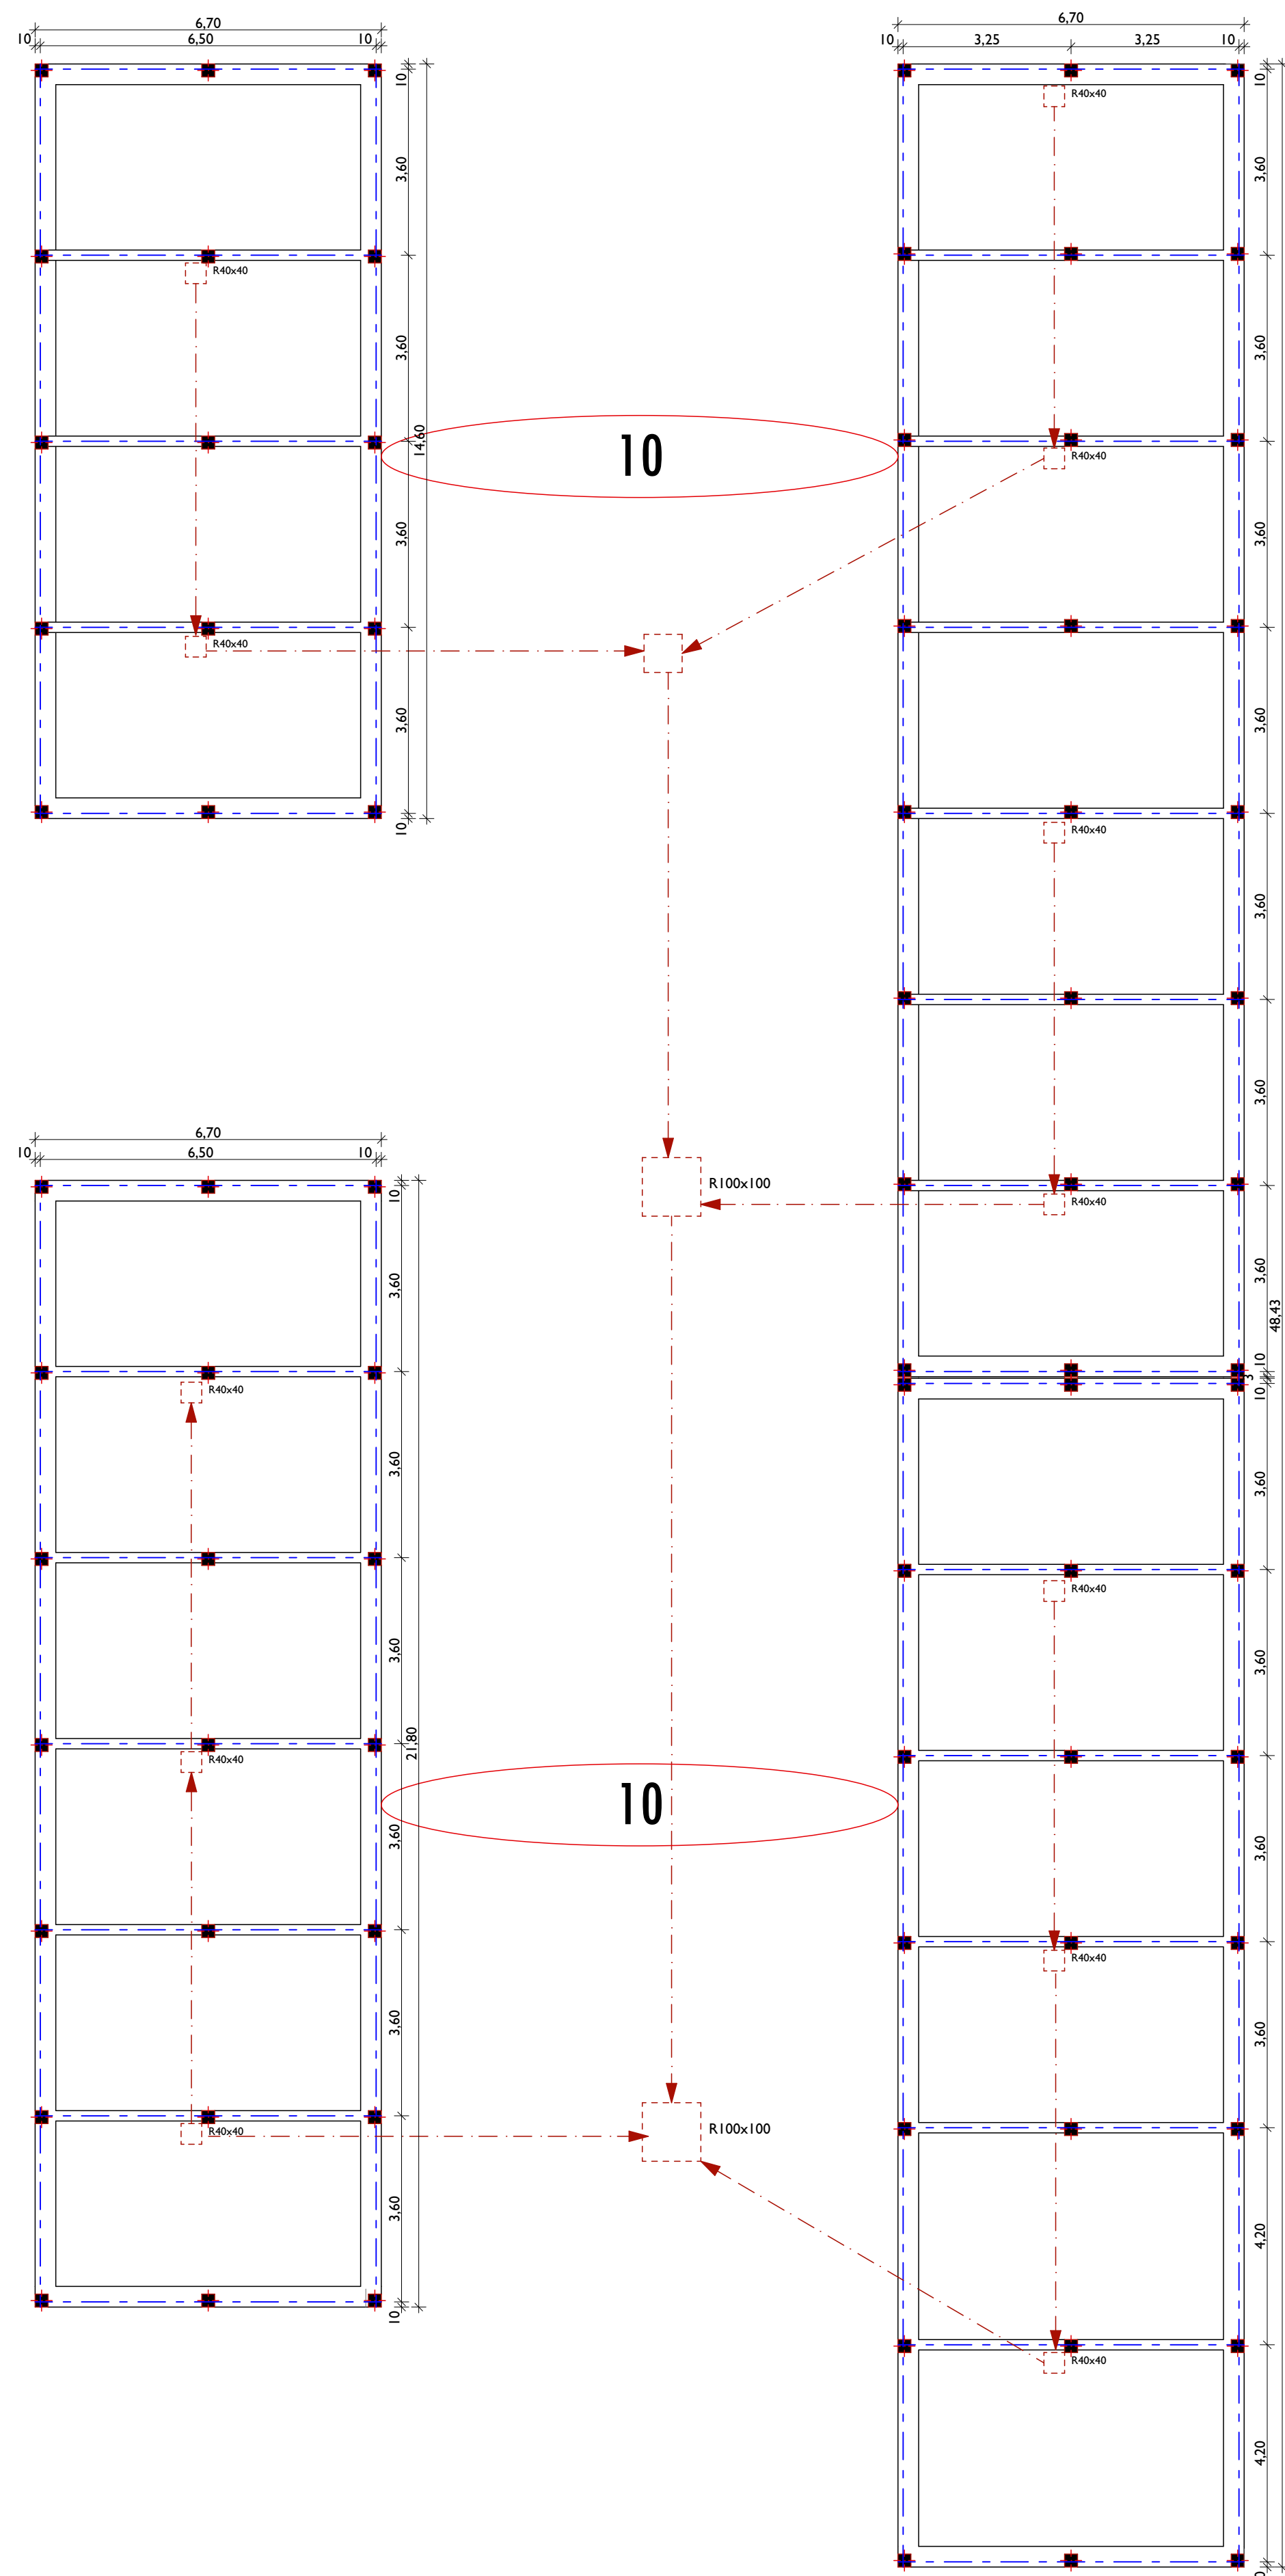


PLAN FONDATIONS

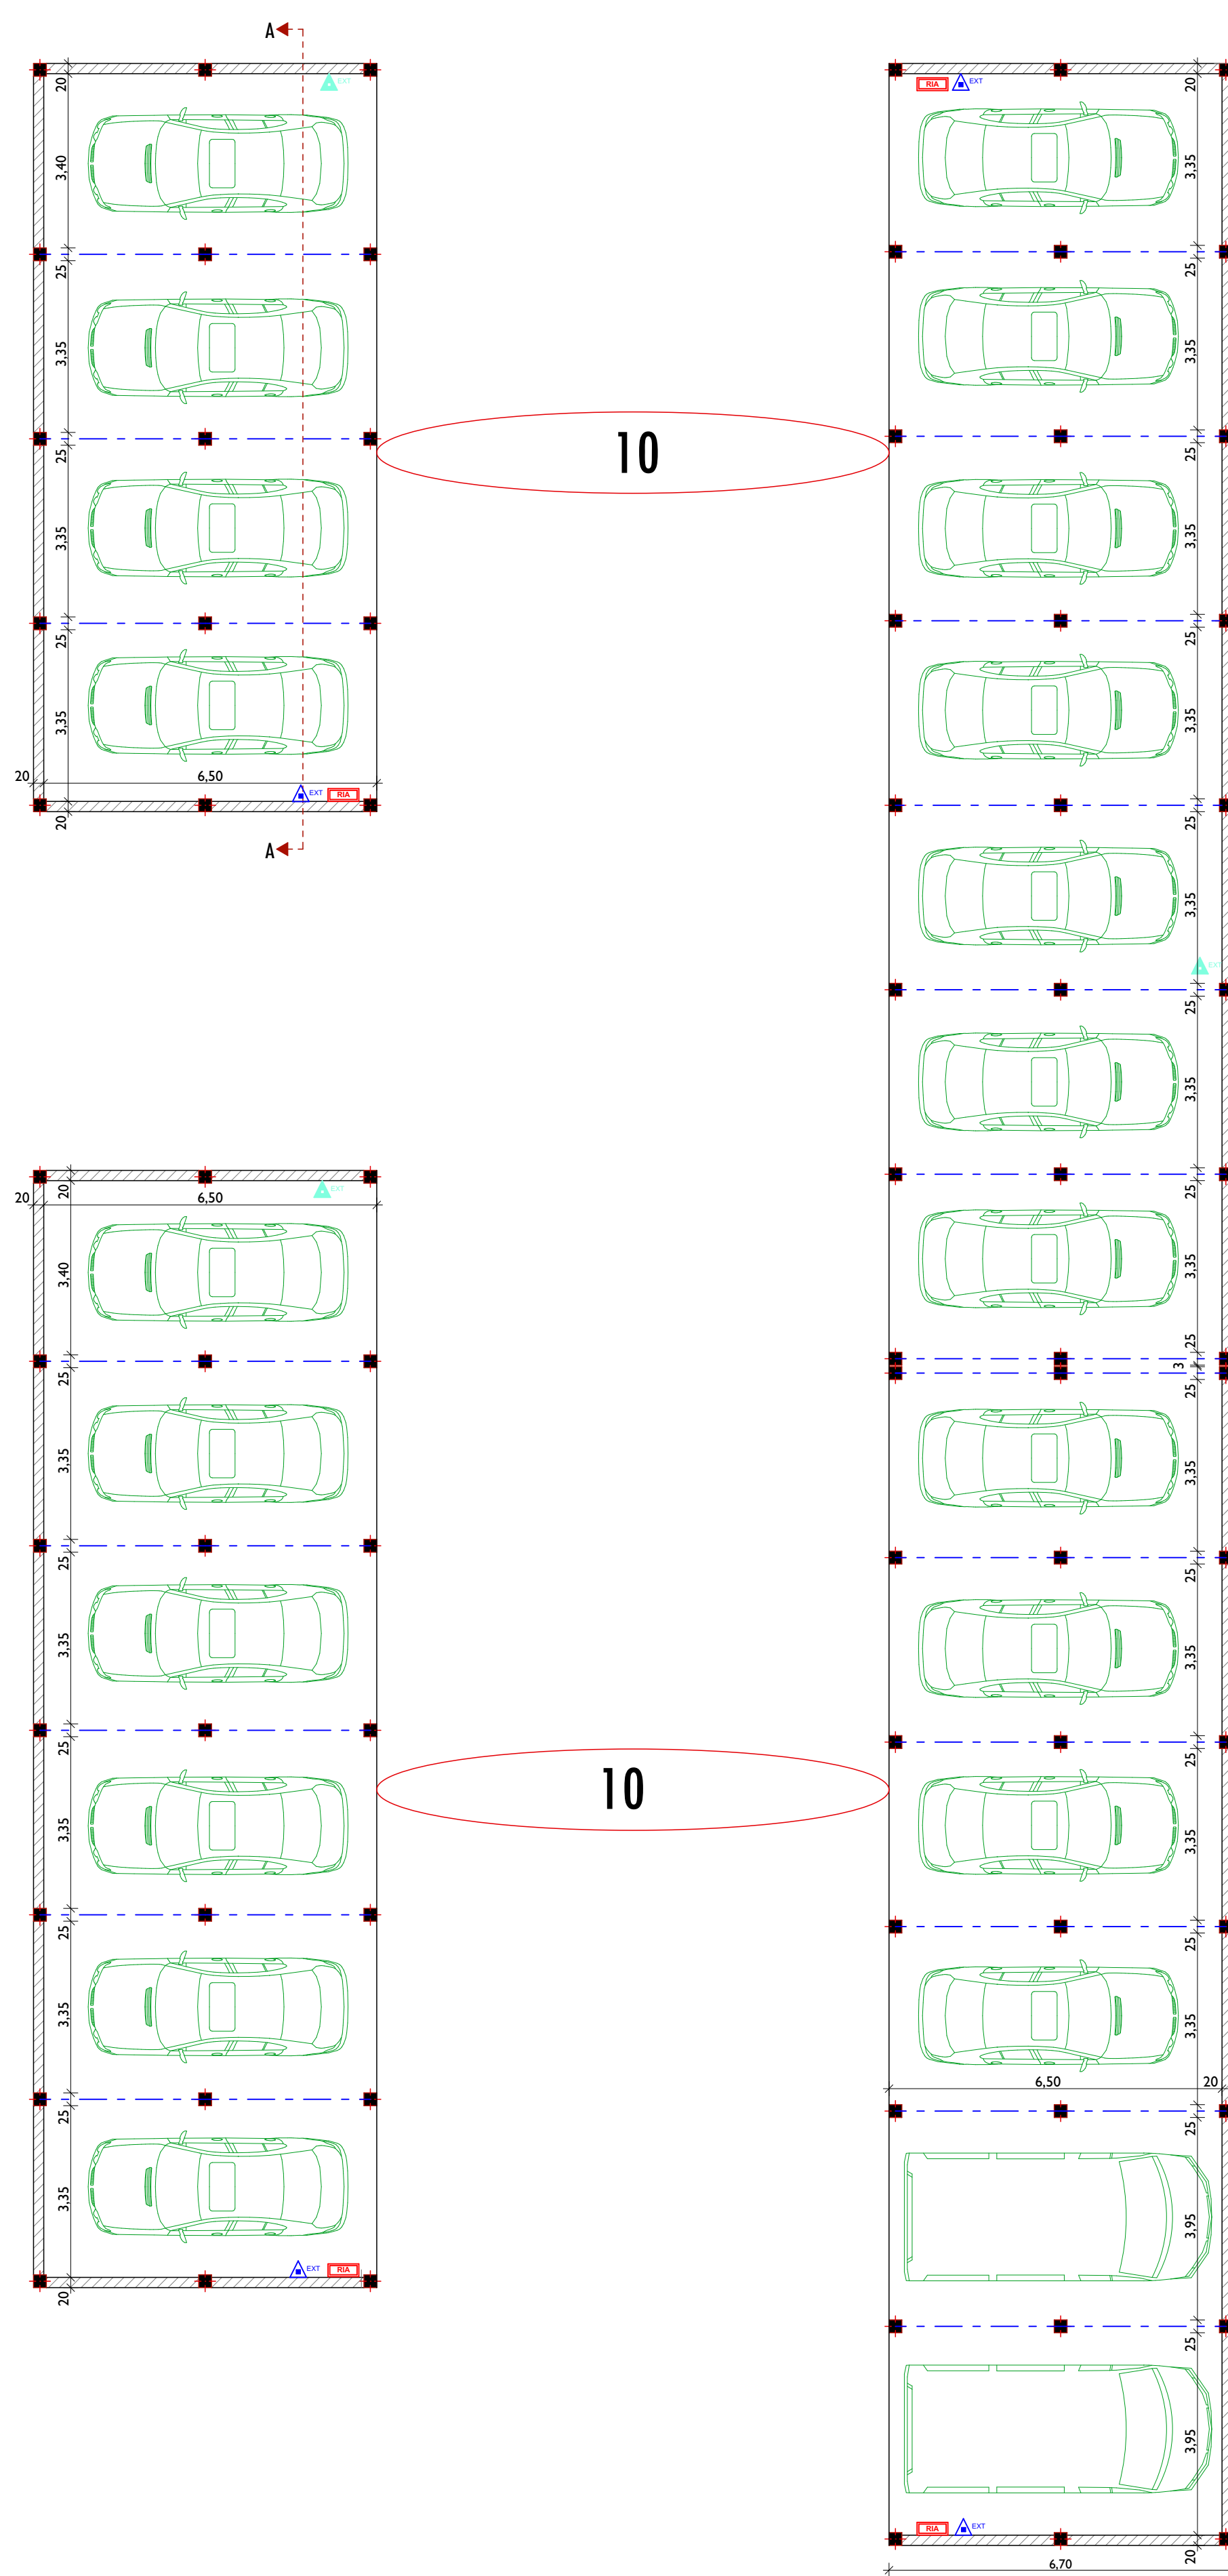



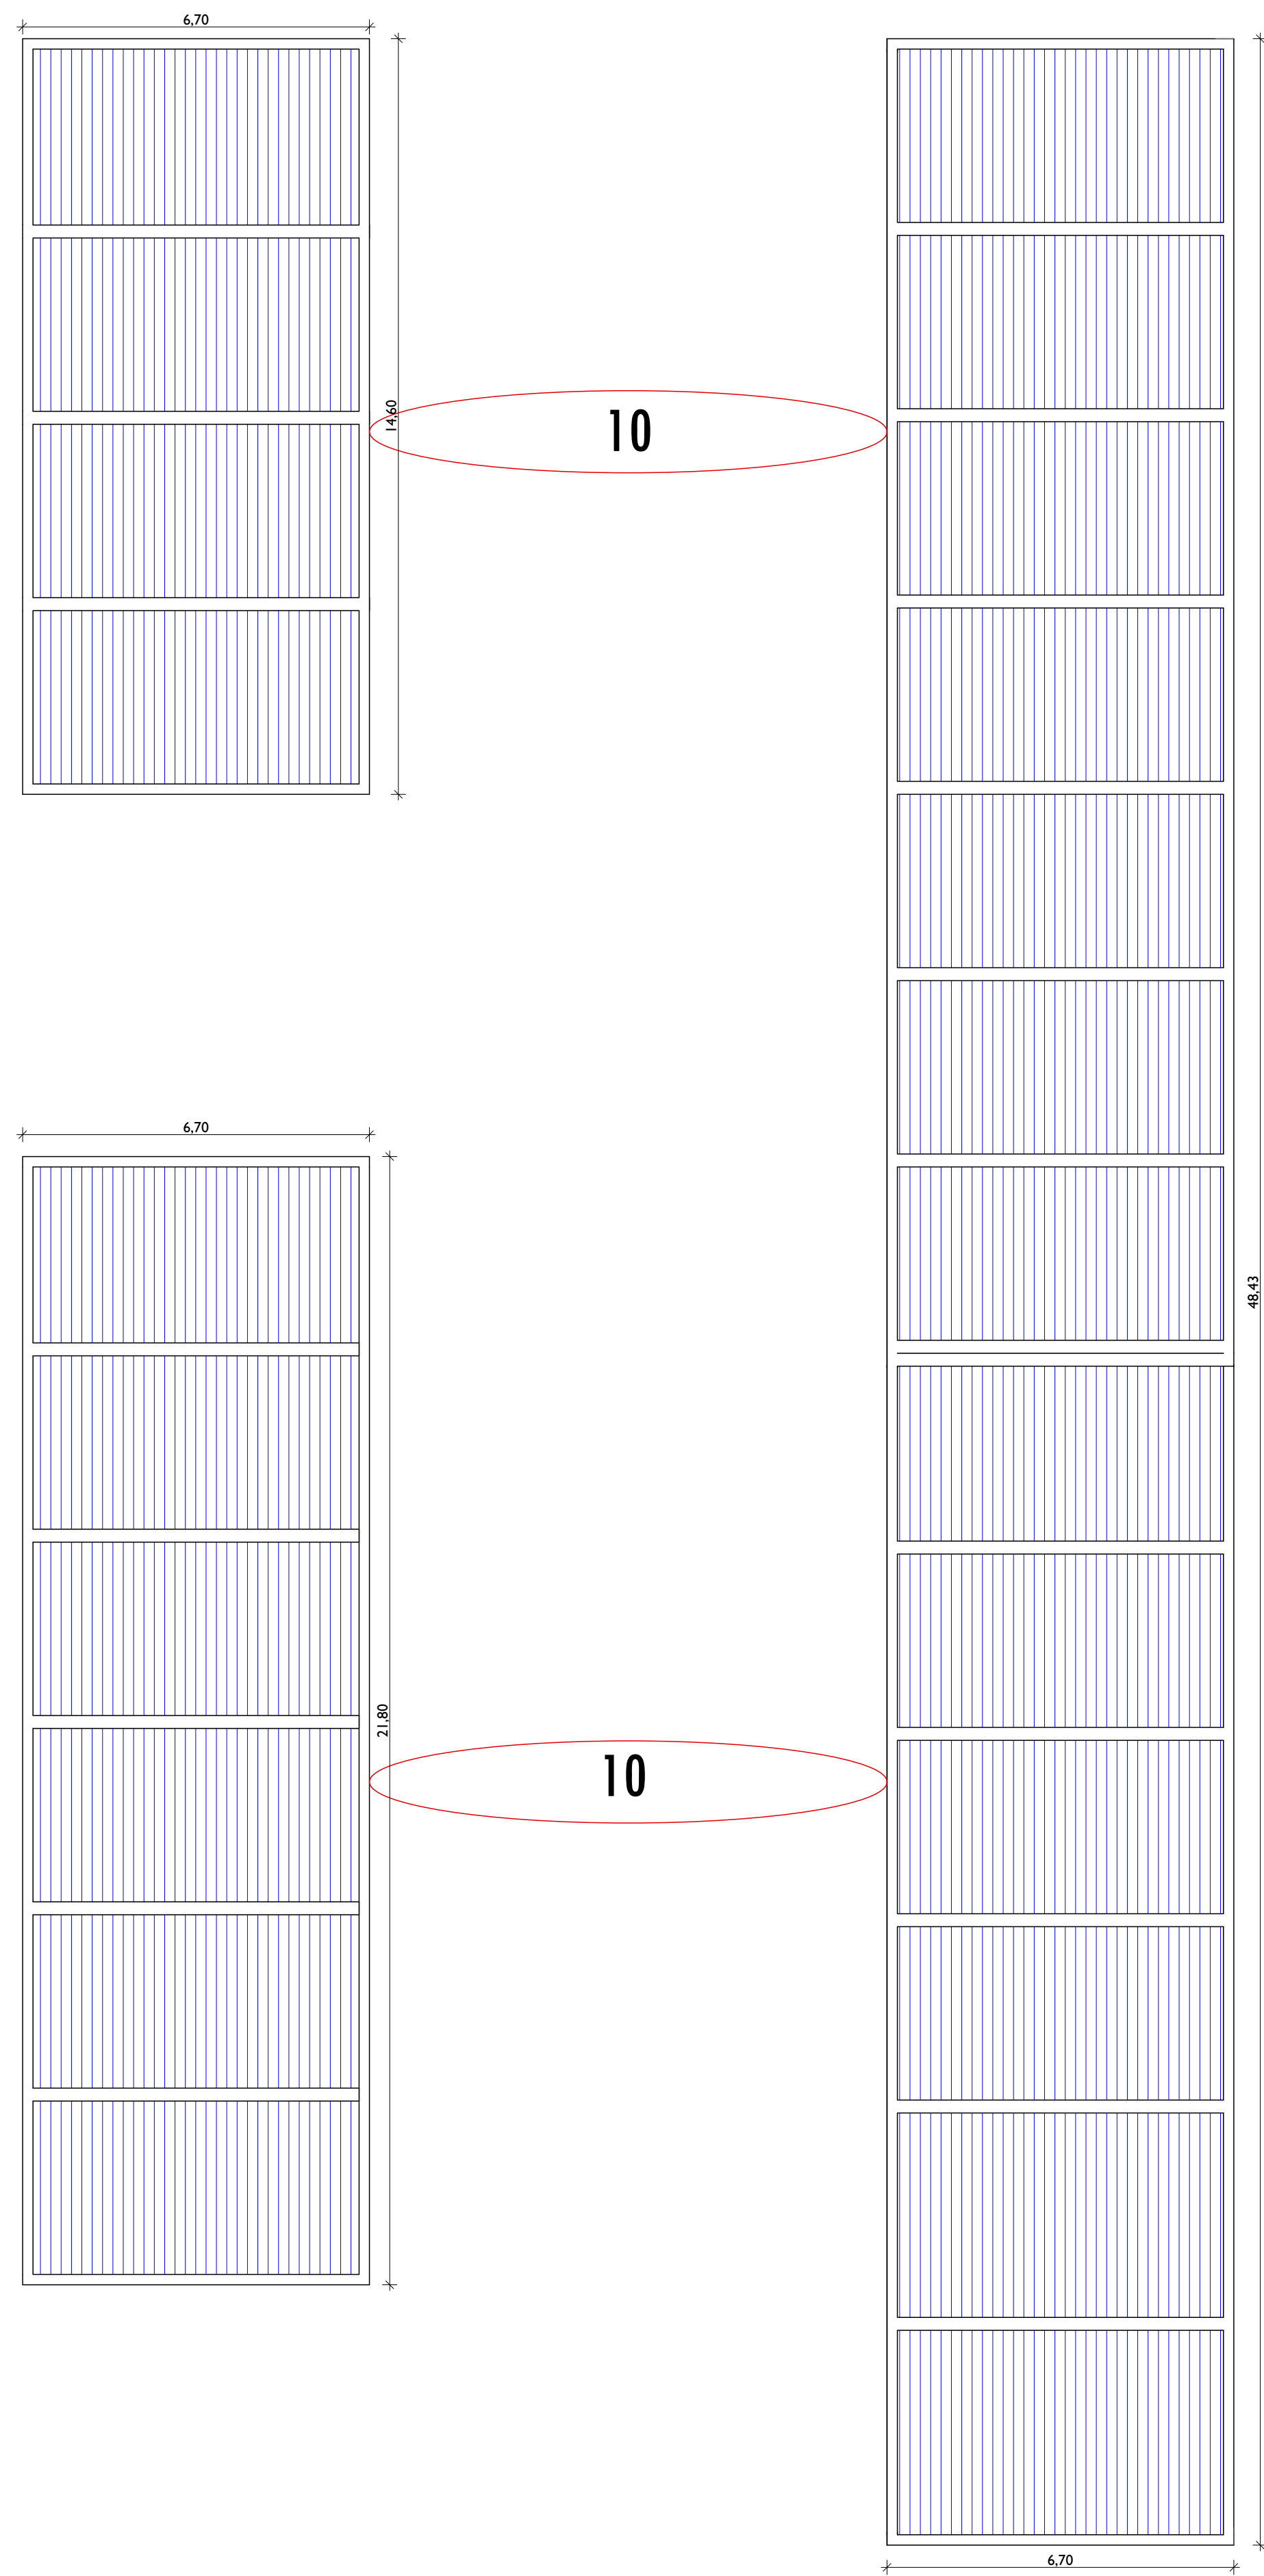







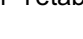


PLAN REZ DE CHAUSSEE

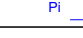

TERRASSE

ROYAUME DU MAROC REGION CASABLANCA - SETTAT PROVINCE DE NOUACER COMMUNE DE NOUACER		
OBJET: TRAVAUX DE CONSTRUCTION RELATIFS AU PROJET DE CONSTRUCTION D'UN CENTRE DE VIE DES FORCES AUXILIAIRES A L'AEROPORT CASABLANCA MOHAMMED V ABRIS VEHICULES		
MAITRE DE L'OUVRAGE: OFFICE NATIONAL DES AEROPORTS		
PLAN N° 1/1	SITUATION: AEROPORT CASABLANCA MOHAMMED V PROVINCE DE NOUACER	REF:
DESSIN: Mr mustapha	Ech.: 1/100	PHASE: <input type="checkbox"/> APS <input type="checkbox"/> APD <input checked="" type="checkbox"/> PE
NOTICE N°1: 20-2024 21-2024 22-2024 23-2024 24-2024 25-2024 26-2024	INTITULE : <input checked="" type="checkbox"/> FONDATIONS <input checked="" type="checkbox"/> SITUATION <input checked="" type="checkbox"/> PLANS <input checked="" type="checkbox"/> COUPES <input type="checkbox"/> PERSPECTIVE <input checked="" type="checkbox"/> FACADES	T.F. :
N.B : LE PLAN ARCHITECTURAL RESPECTE LES NORMES DE SECURITE CONTRE LES RISQUES D'INCENDIE ET DE PANIQUE CONFORMEMENT AUX LOIS ET REGLEMENTS EN VIGUEUR		
<div>BETA CONCEPT CABINET D'ARCHITECTURE et URBANISME Bureau 01 1^{er} étage N°06 BD Ghandi cité dakhla Agadir Tel/Fax : 0528 22 16 41 Mobile : 06 61 09 46 80 Email: betaconcept2@gmail.com</div>		
VISA ARCHITECTE		
ADMINISTRATION		
N.B: Le maître d'ouvrage s'engage à fournir les plans de béton armé établi par un ingénieur agréé, de procéder à l'implantation du projet sur le terrain par un topographe agréé et d'aviser l'Architecte par écrit à l'ouverture du chantier.		

LEGENDE SECURITE INCENDIE ET PANIQUE	
	VOIE ACCESSIBLE AUX ENGINS DE PRTECTION CIVILE
	PORTE COUPE FEU 12H+FERME PORTE
	BLOC AUTONOME D'ECLAIRAGE DE SECURITE
	EXTINGTEUR PORTATIF CO2 DE 6 KG
	EXTINGTEUR PORTATIF ABC DE 10 Kg
	EXTINGTEUR PORTATIF EP DE 10 L
	ROBINET INCENDIE ARME
	POTEAU D'INCENDIE DE 110 M Ø NORMALISE
	Détecteur Optique de fumée
	Détecteur thermique
	Déclencheur manuel
	COMMANDE DE DESENFUMAGE TERRE-LACHE
	MAIN COURANTE
N.B : ENGAGEMENT	
1- l'établissement sera doter d'un équipement d'alarme de type 1 Lié Au Système De Détection Qui Sera Généralisée Dans L'établissement	
2- toutes les installations techniques seront conformes aux normes de sécurité envisager établies par un BET agréé, et validée par un Bureau de Contrôle agréé.	
3- structures et tous élément de séparation intérieur doit être stable au feu 1heure et planche coupe feu 1 heure.	
4- le maître d'ouvrage doit respecter les dispositions secrétaire préconise sur la notice technique de sécurité de référence: N° 24-2023 du 16/11/2023).	