


100.00

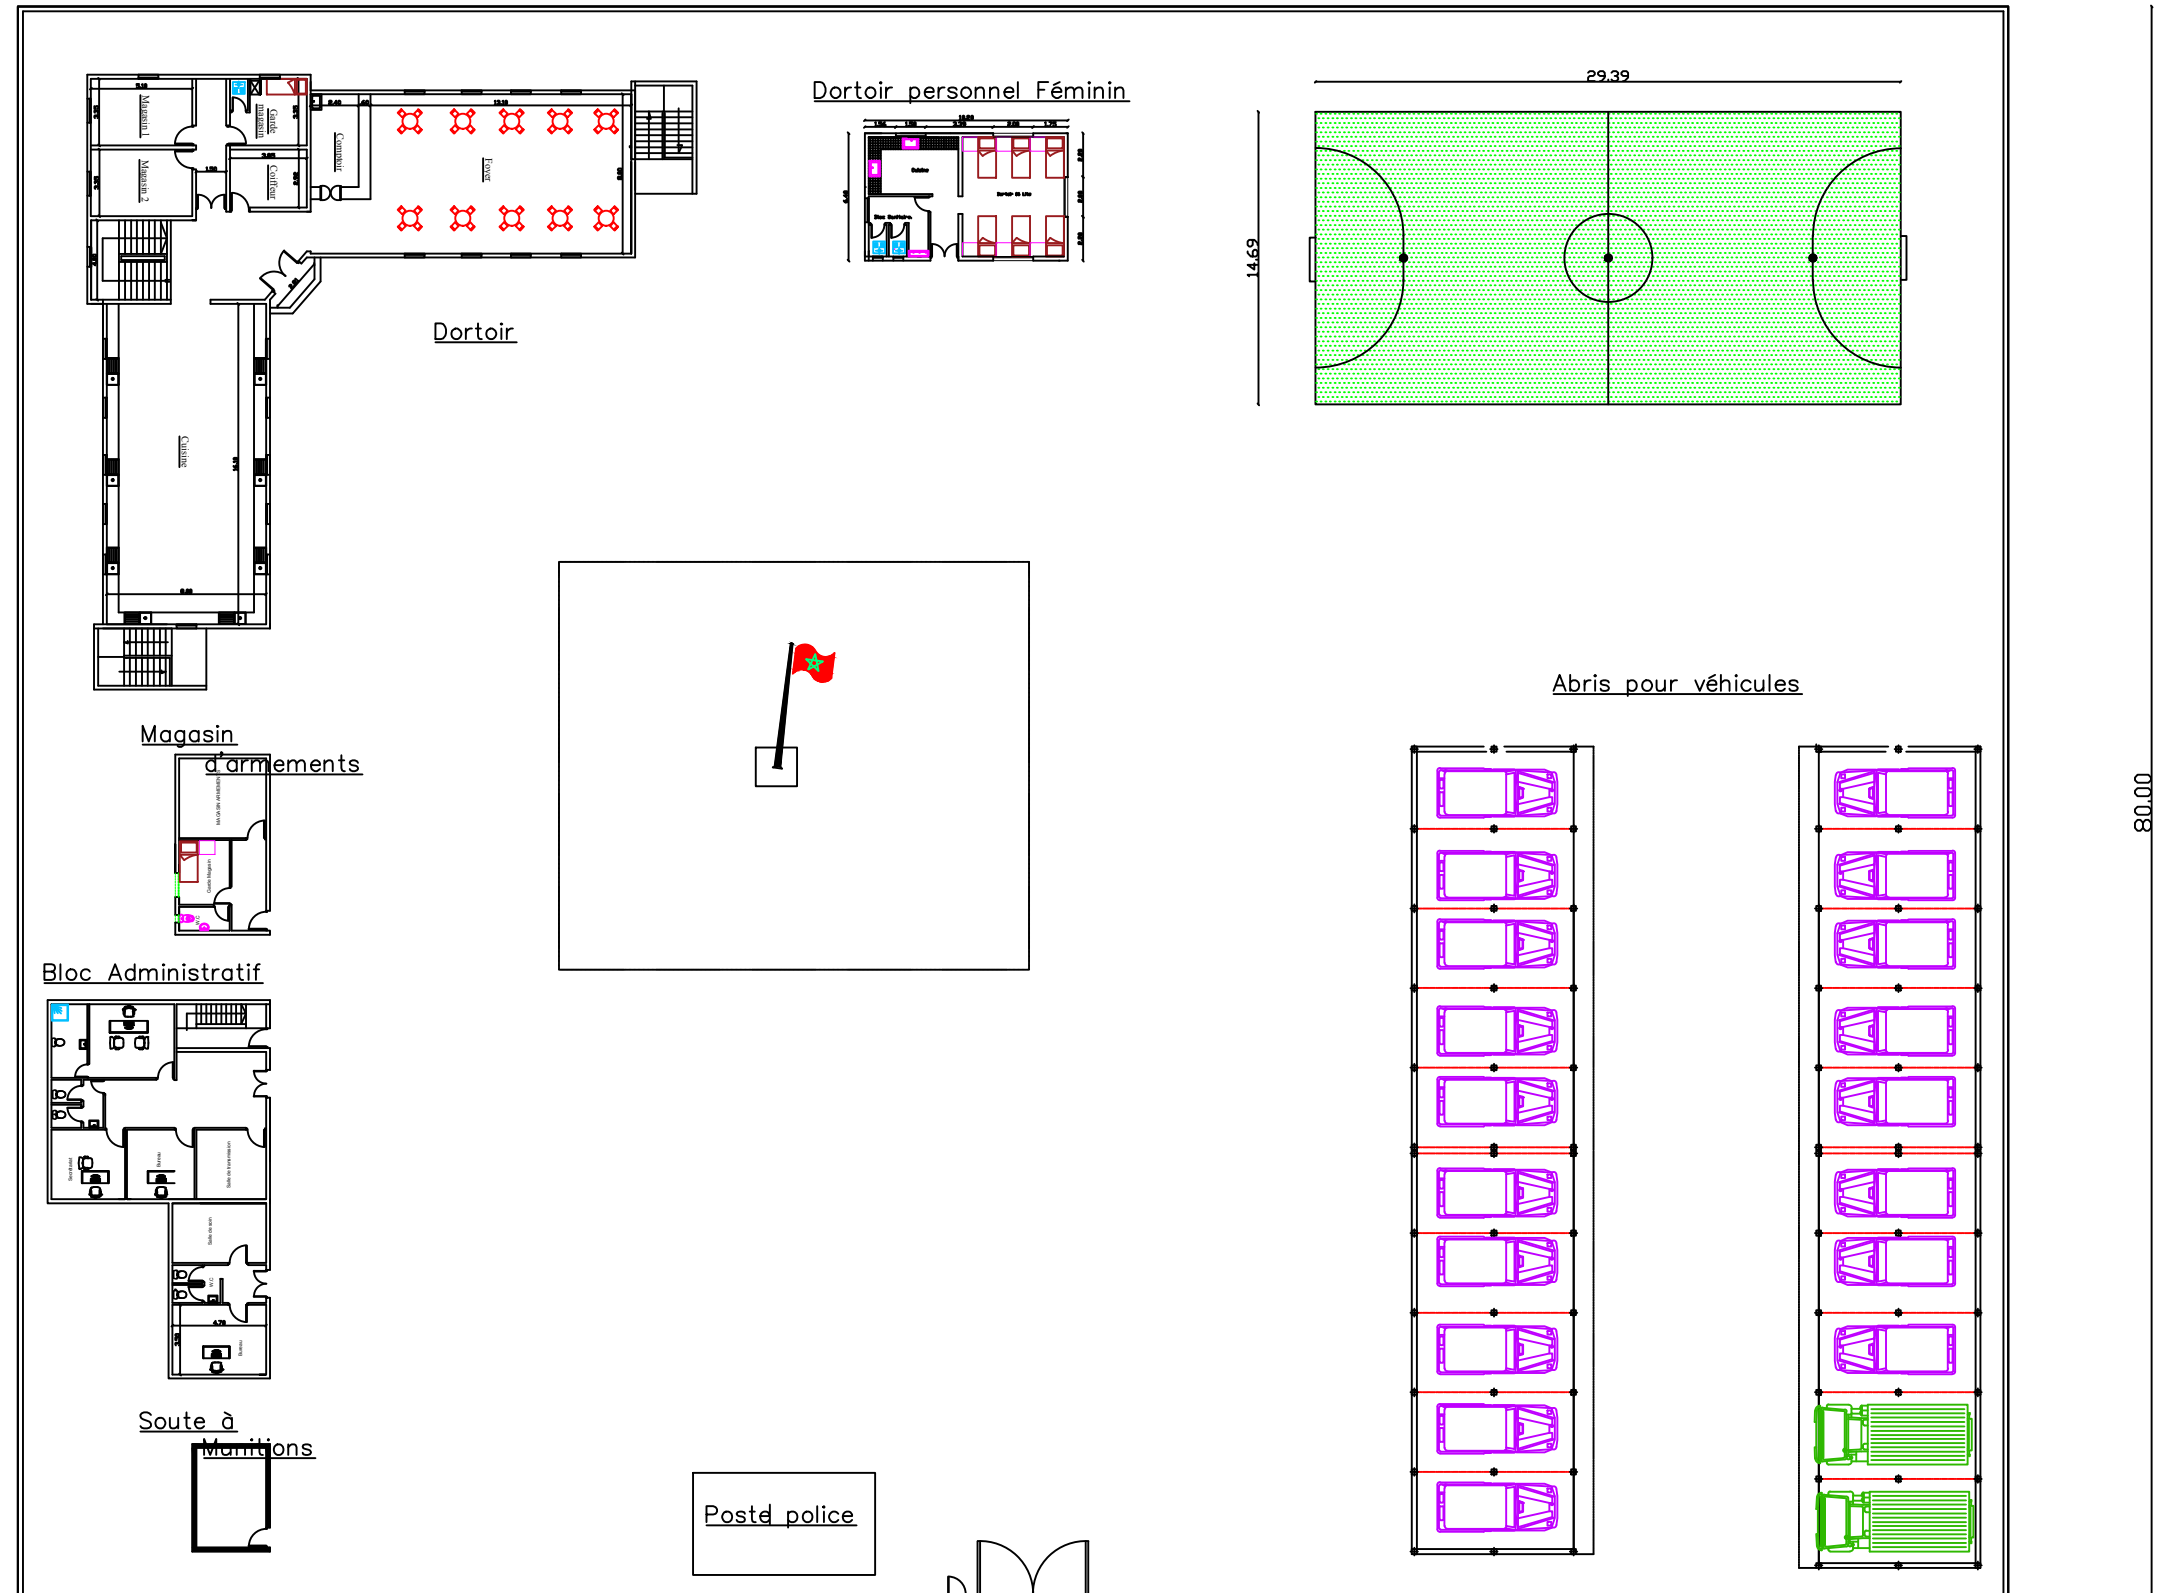

Plan de Masse