


FACADE PRINCIPALE

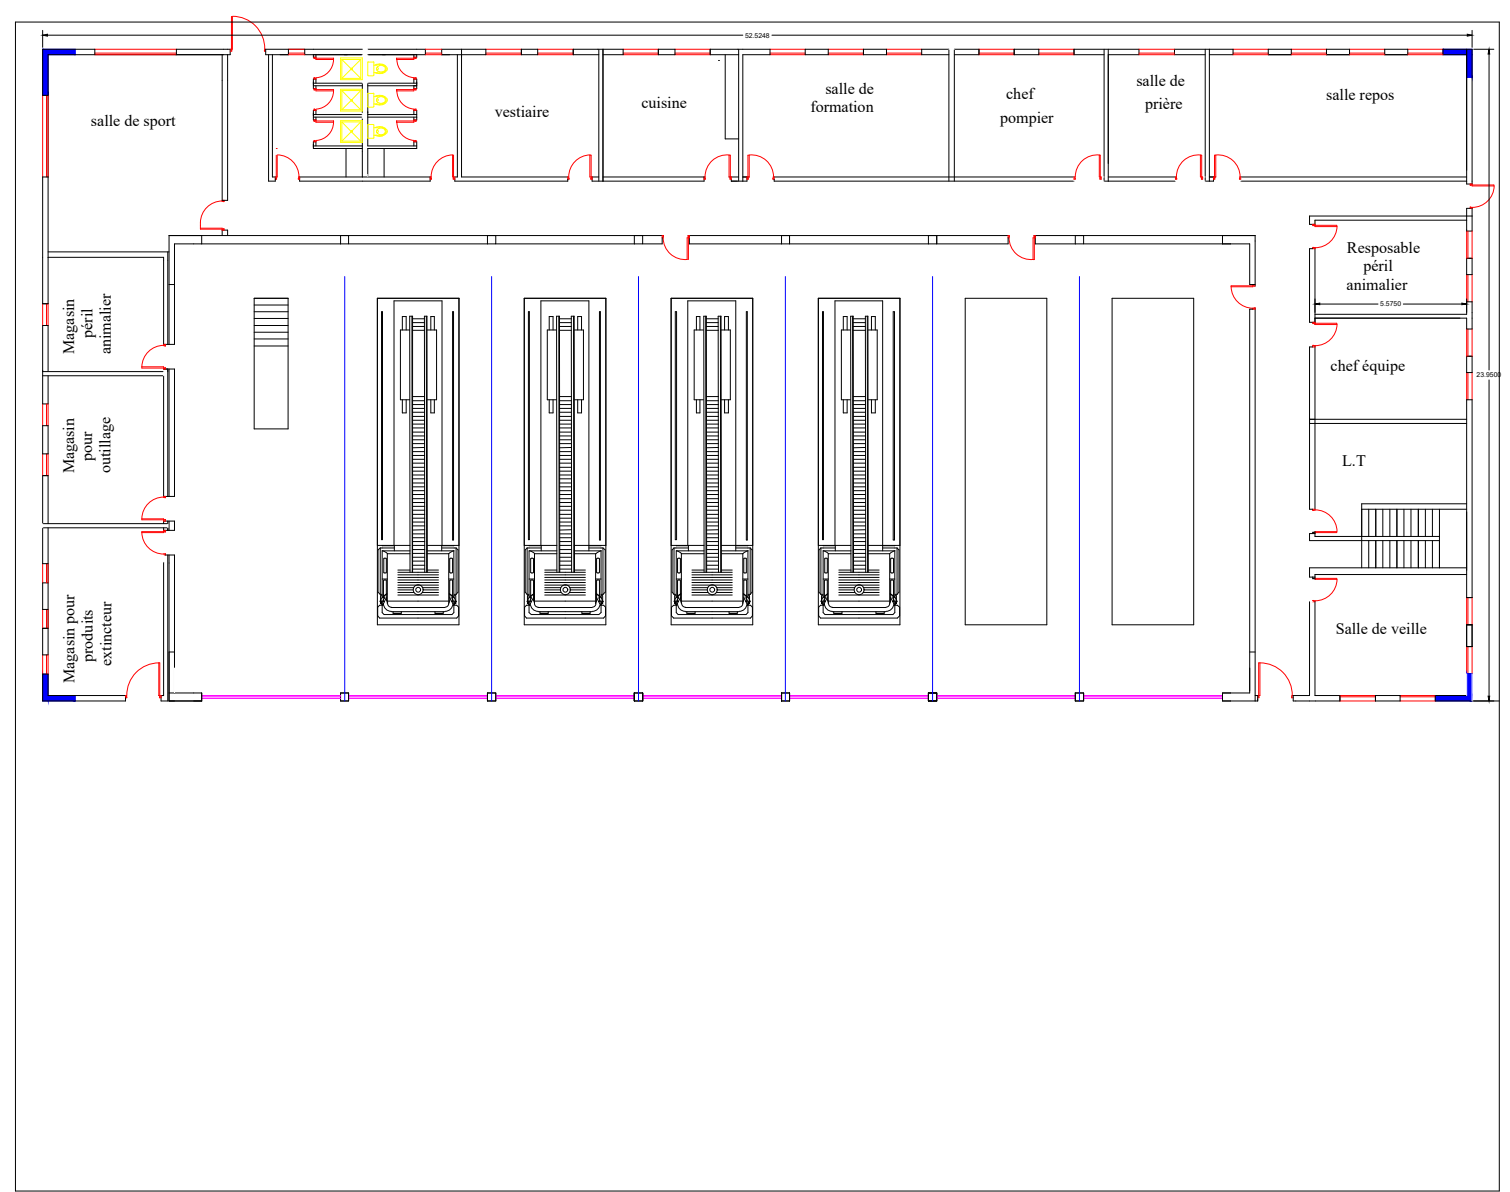

VUE EN PLAN

ROYAUME DU MAROC

المكتب الوطني للمطارات

OFFICE NATIONAL DES AEROPORTS

PLAN N°: 1/2

AEROPORT TETOUANE

BATIMENT SLIA

PLAN GUIDE