


## FACADE VILLE

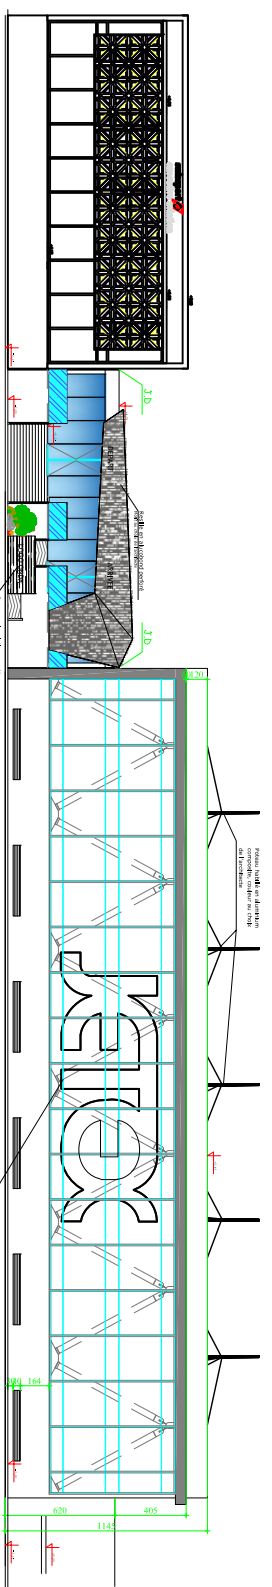

## FACADE PISTE

