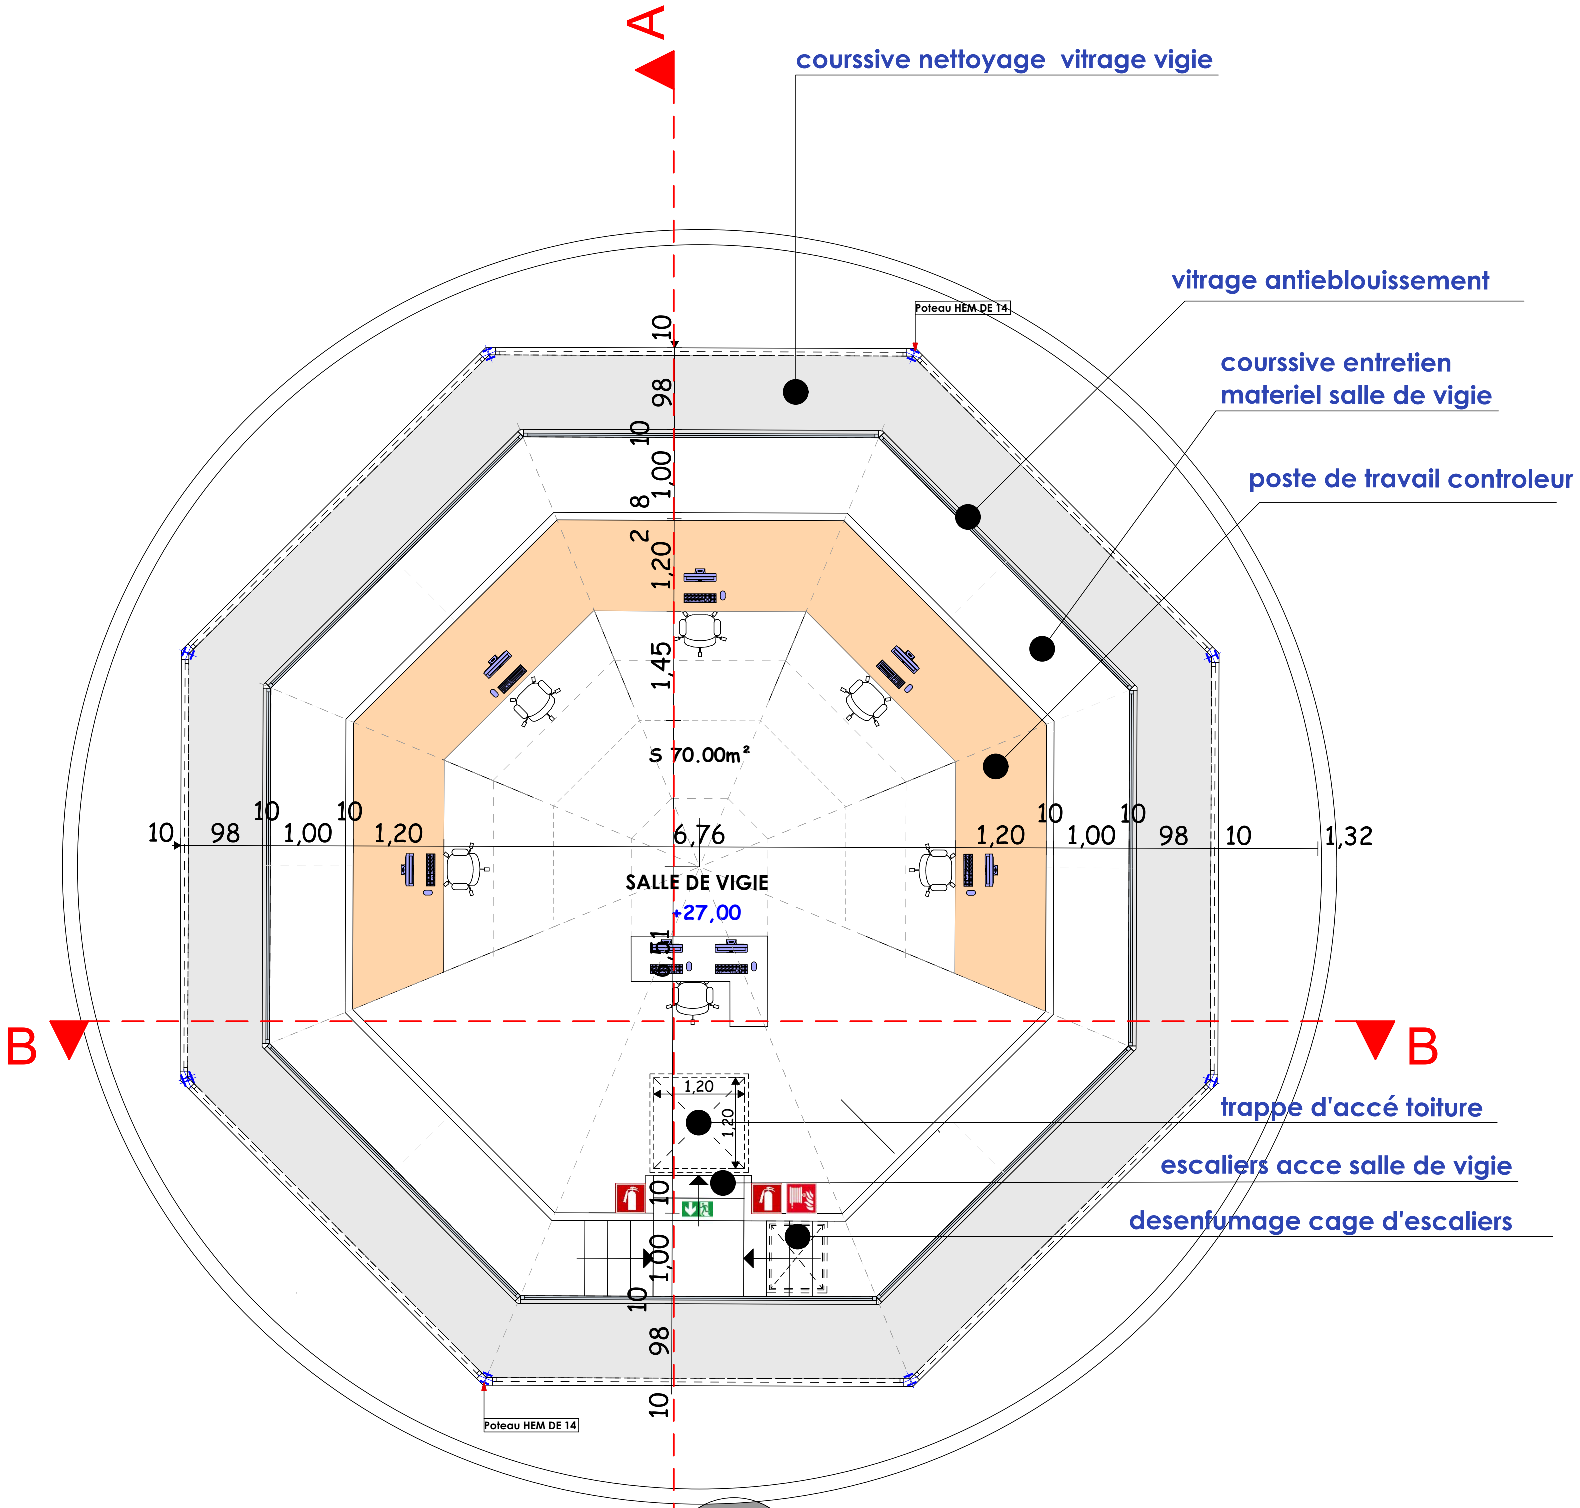

PLAN ETAGE 8

niveau: +27,00 m

PLAN TERRASSE

	MAITRE D'OUVRAGE	PROJET	CONTENANCE	PHASE	PL 8
المكتب الوطني للمطارات Office National Des Aéroports	OFFICE NATIONAL DES AEROPORTS	CONSTRUCTION D'UNE TOUR DE CONTROLE A L'AEROPORT D'AL HOCEIMA CHERIF EL IDRISSI	PLAN ETAGE 8 PLAN TERRASSE	P.E	