


PLAN DU RDC ECH 1/100

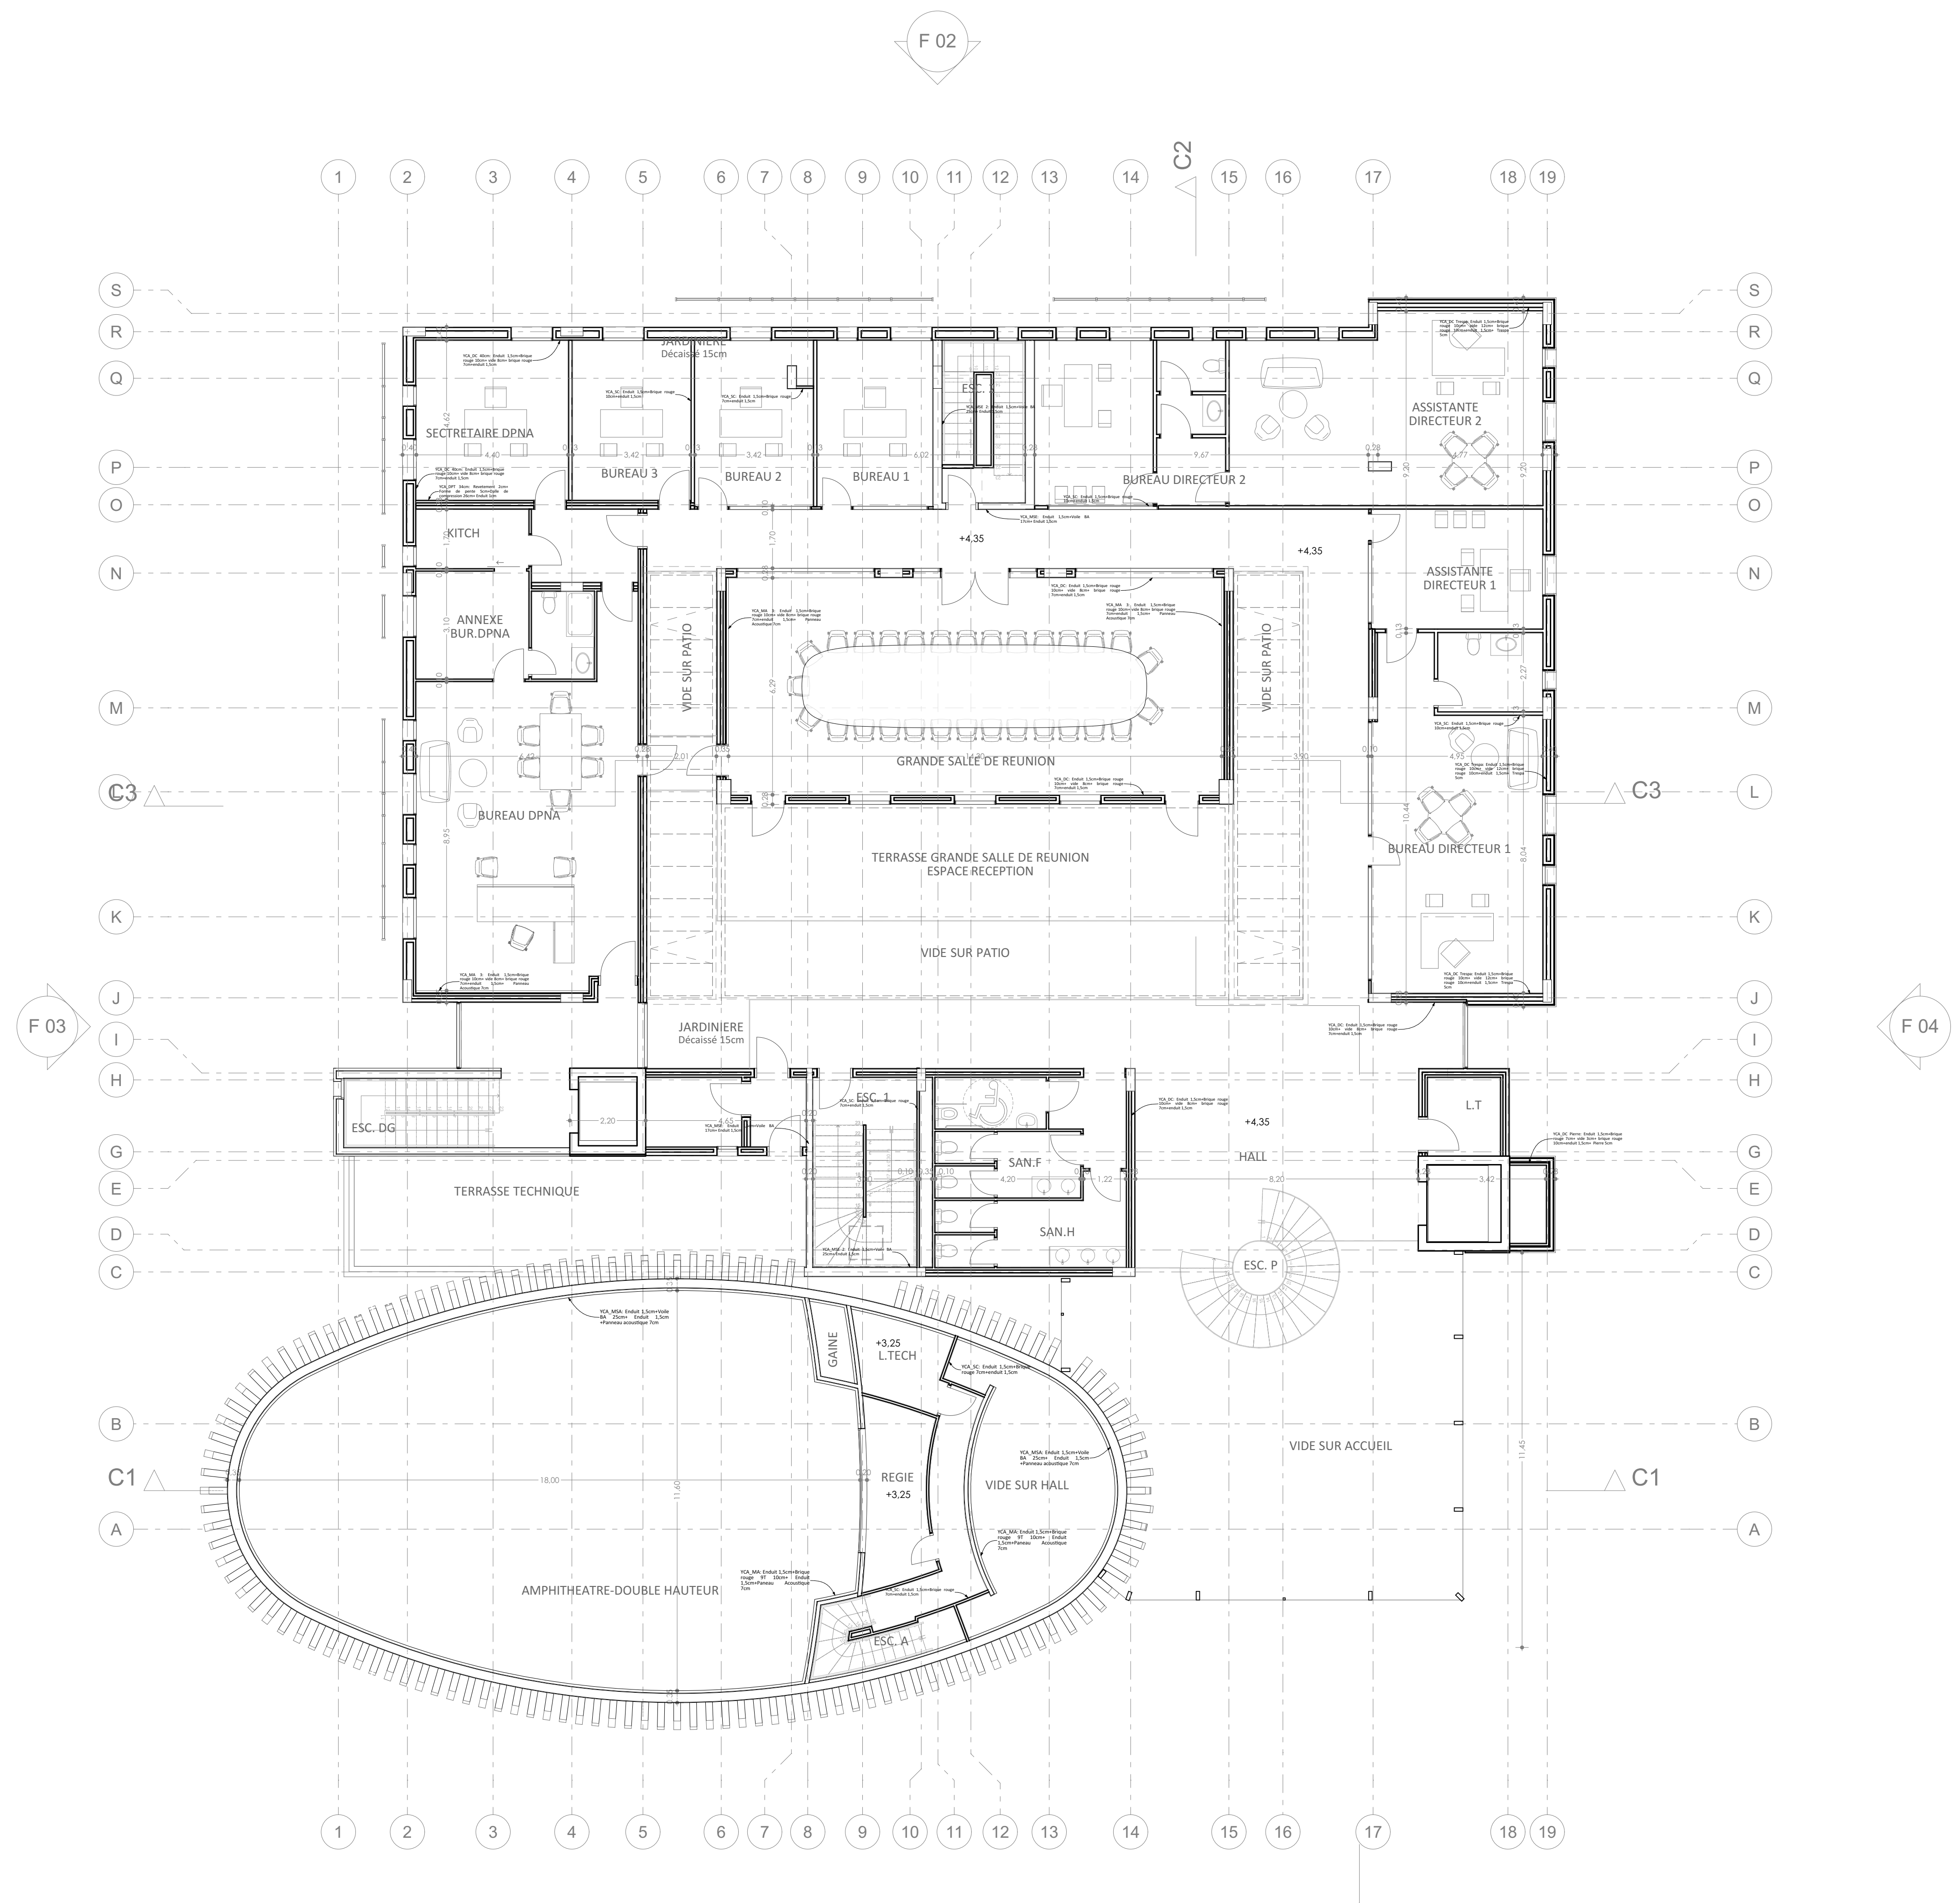

PLAN DU 1IER ETAGE ECH 1/100

DATE	INDICE	MODIFICATION	ORIGINE			DESSINE	VALIDE
			MO	ARCHI	BET		
22 JUIN 2018	APD 1					Y.C	Y.C
09 JUIL 2018	APD 2					Y.C	Y.C
22 OCT.2024	APD 3					I.Z	Y.C


MAITRE D'OUVRAGE
OFFICE NATIONAL DES AEROPORTS
ONDA

GROUPEMENT D'ARCHITECTES
MED AKRAM LAIMANI ARCHITECTE
YOUSSEF CHKAIRI ARCHITECTE

PROJET DE REALISATION DES ETUDES ARCHITECTURALES ET SUIVI
DES TRAVAUX RELATIFS AU PROJET DE CONSTRUCTION D'UN BATIMENT
ADMINISTRATIF AU POLE NAVIGATION AERENNE

BUREAU D'ETUDES
MAG ETUDES


BUREAU DE CONTROLE
APAVE

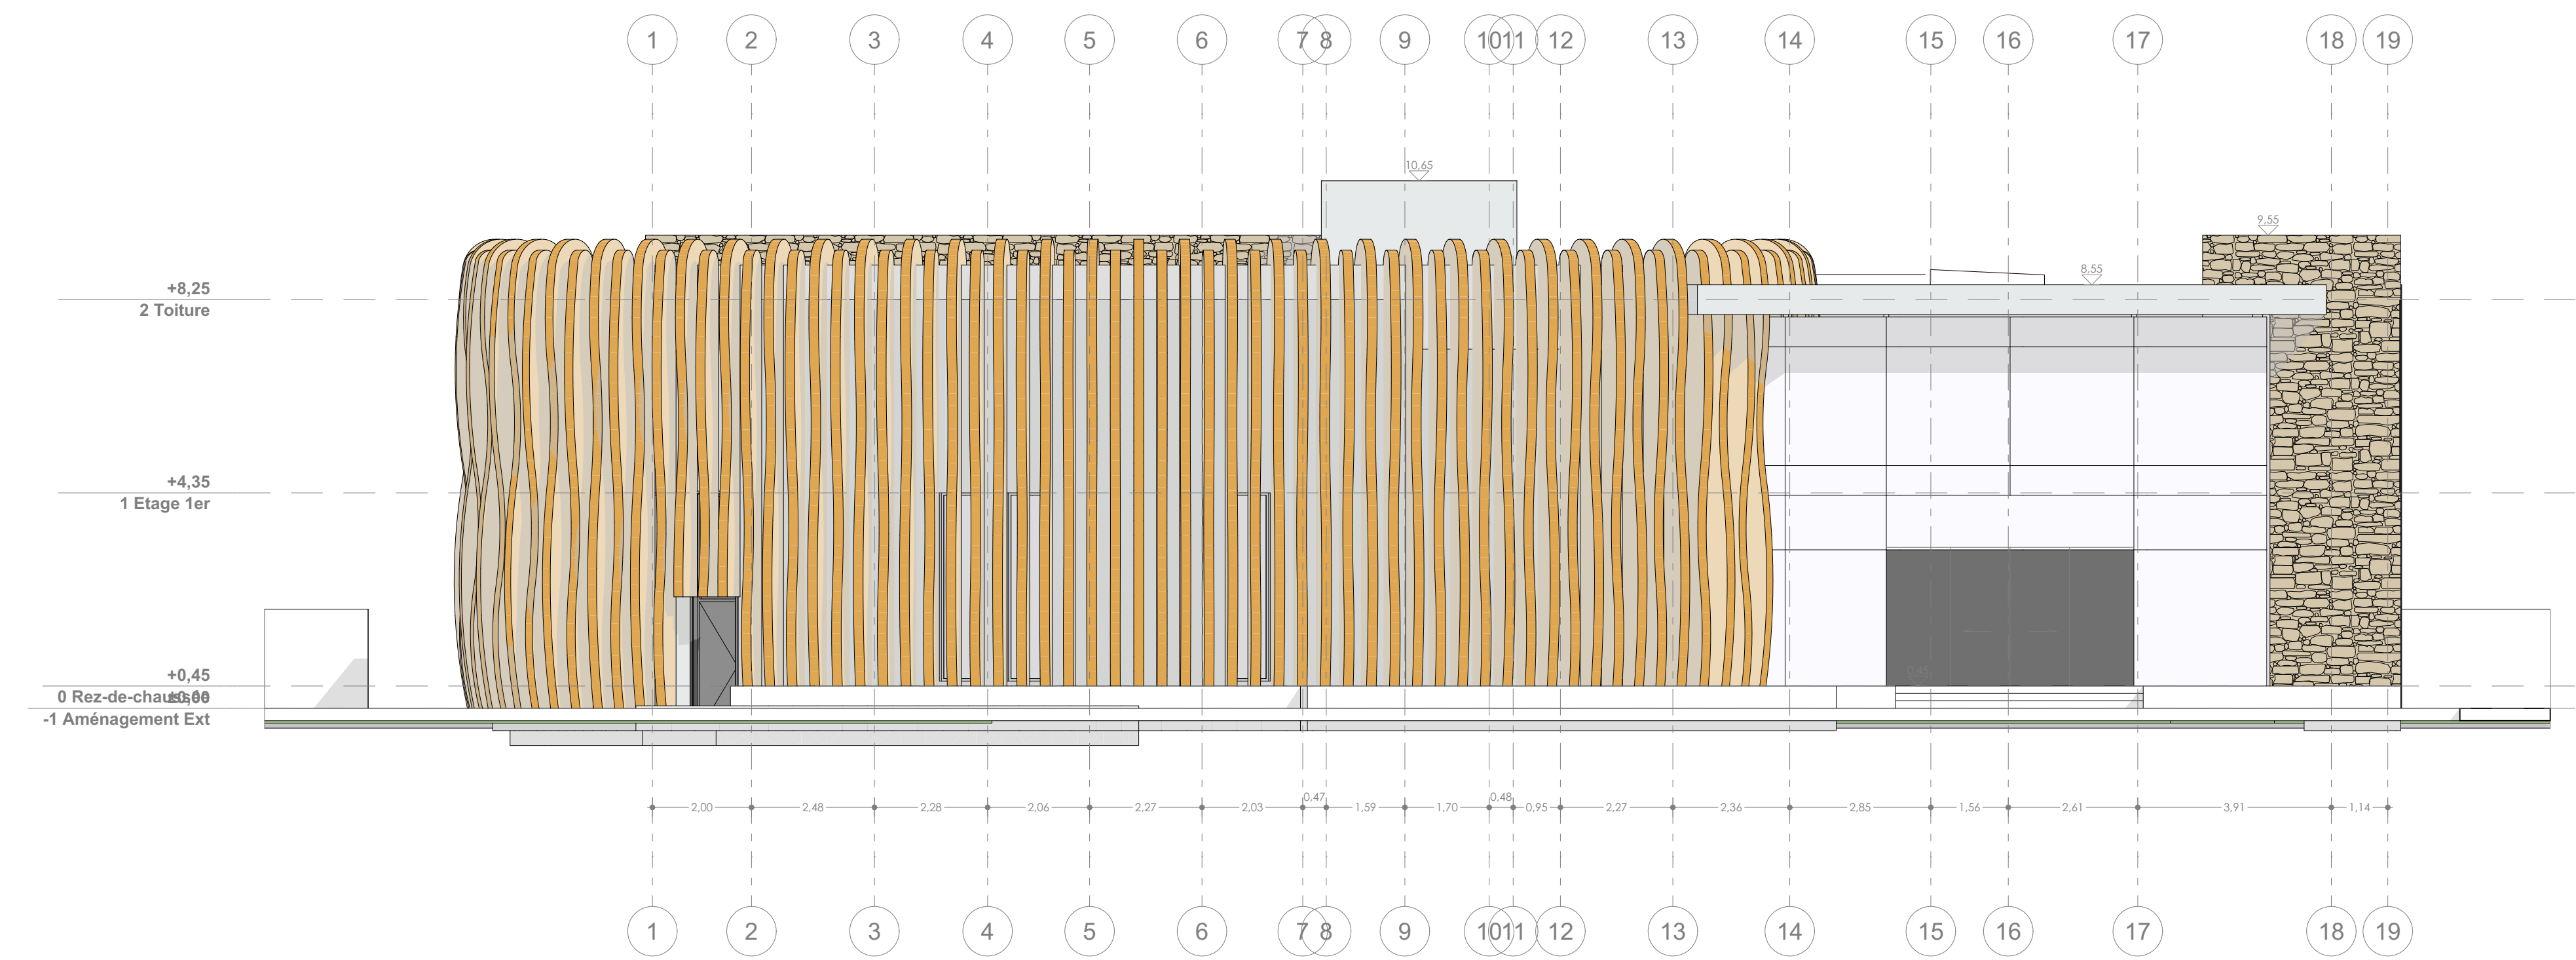


FACADE PRINCIPALE



FACADE ARRIERE

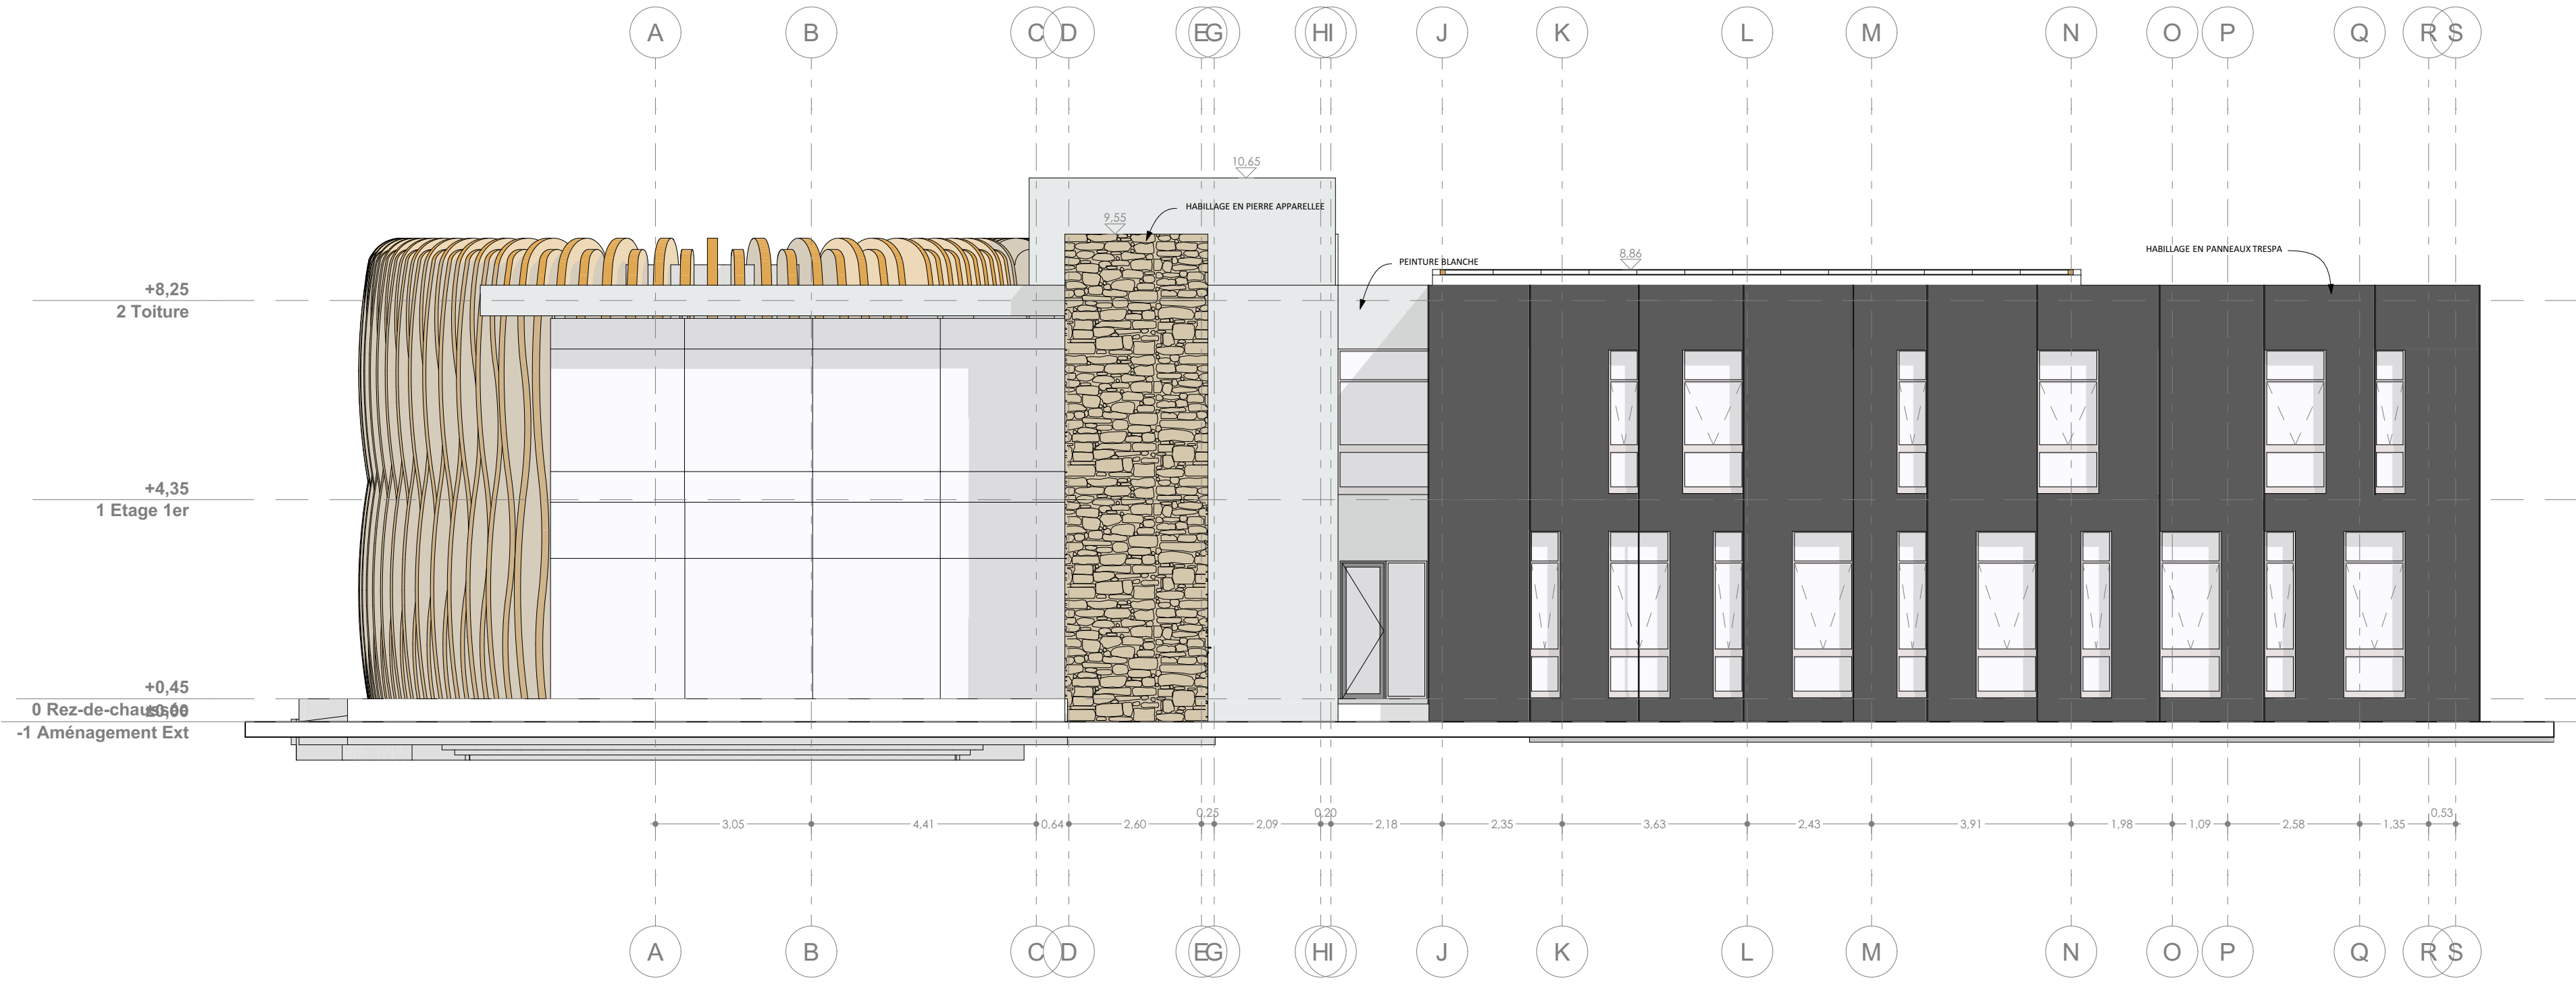

FACADE L.DROITE

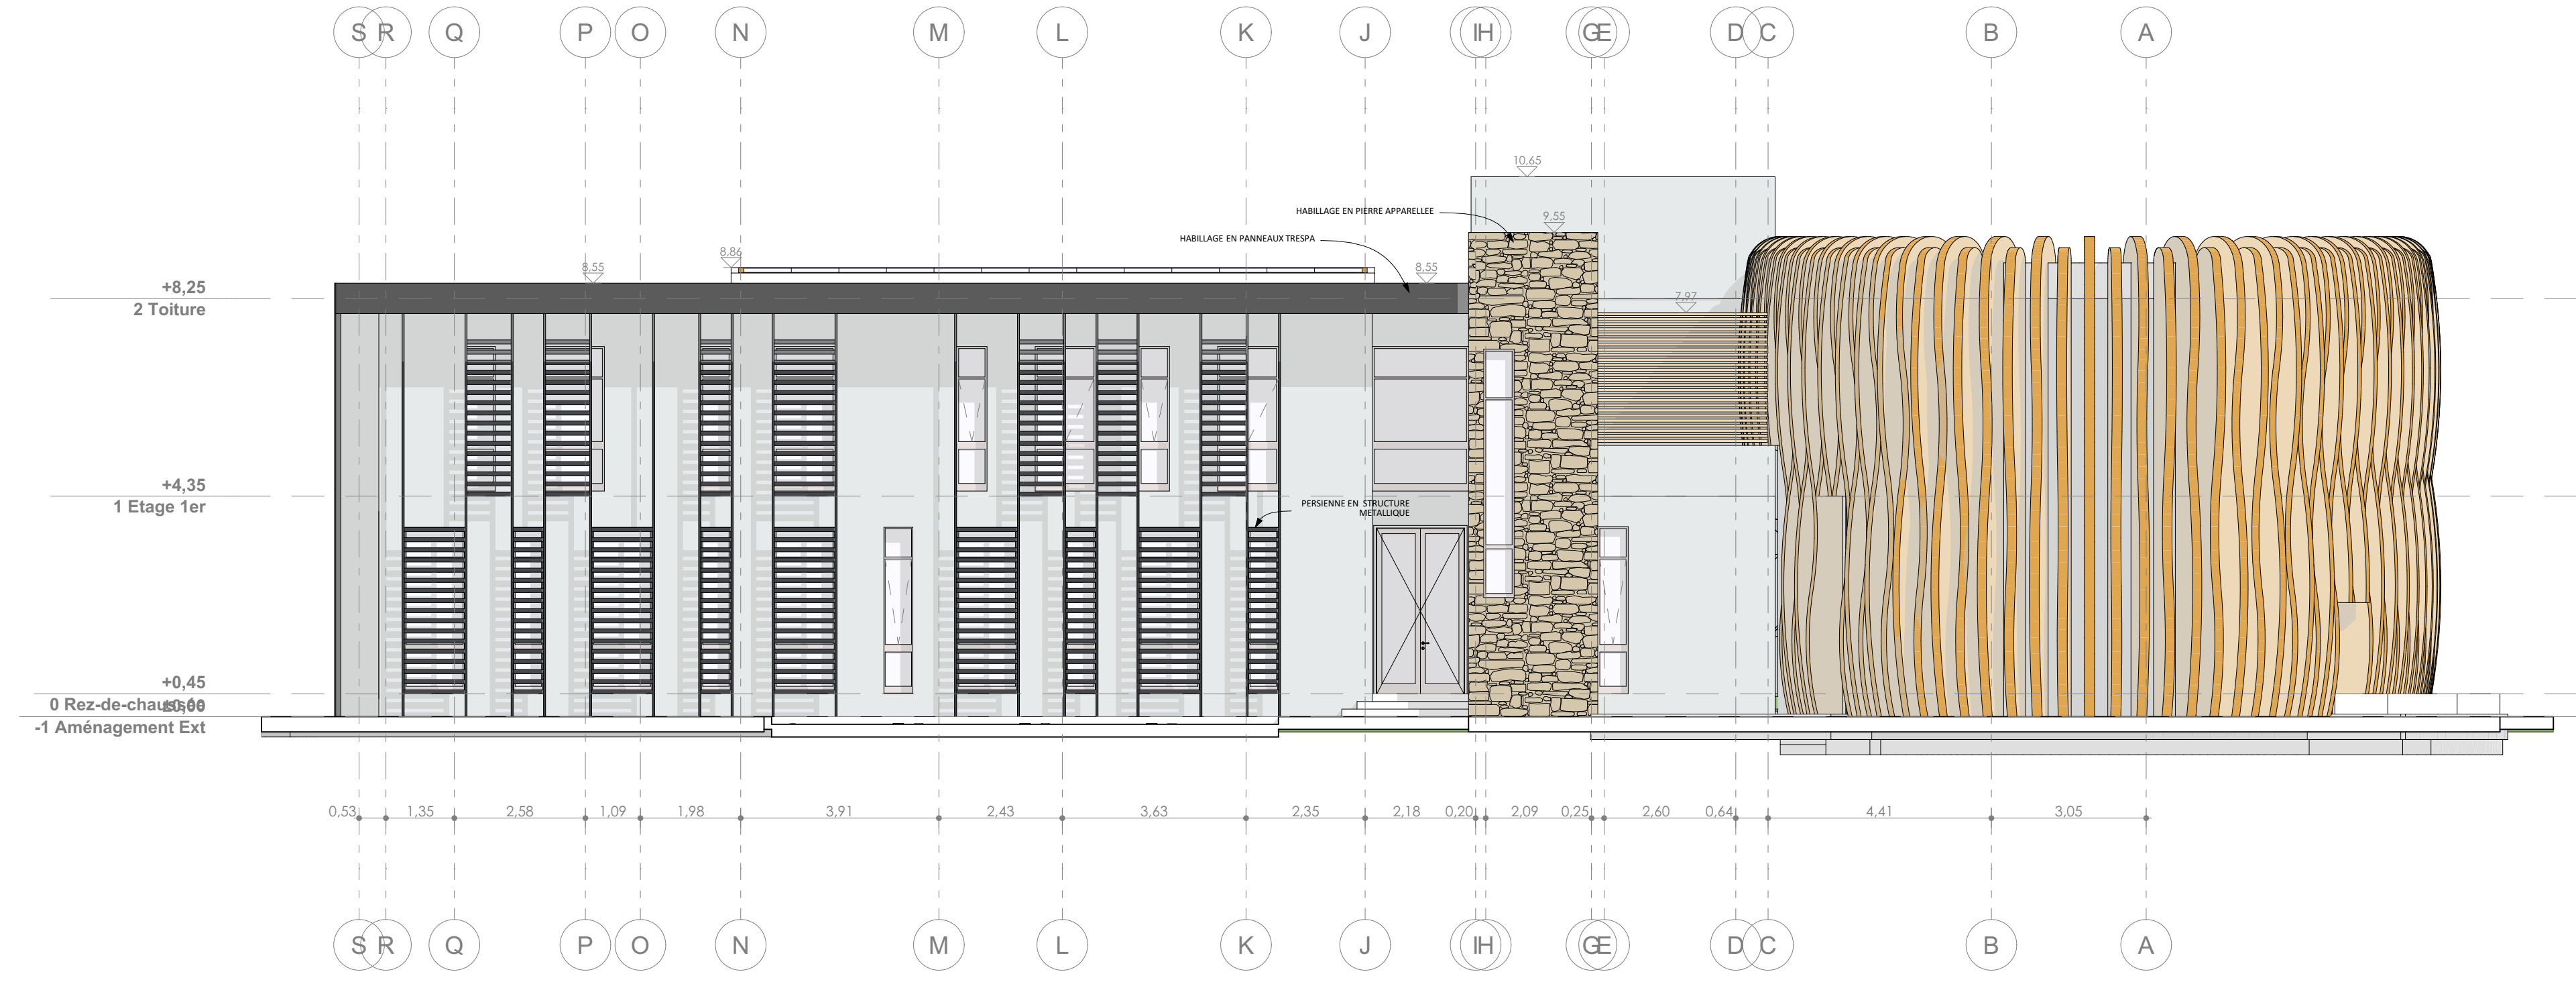

FACADE L.GAUCHE

DATE	INDICE	MODIFICATION	ORIGINE			DESSINE	VALIDE
			MO	ARCHI	BET	BCT	
22 JUIN 2018	APD 1						Y.C
09 JUIL 2018	APD 2						Y.C
22 OCT.2024	APD 3						IZ
							Y.C


MAITRE D'OUVRAGE
OFFICE NATIONAL DES AEROPORTS
ONDA

GROUPEMENT D'ARCHITECTES
MED AKRAM LAIMANI ARCHITECTE
YOUSSEF CHKAIRI ARCHITECTE

PROJET DE REALISATION DES ETUDES ARCHITECTURALES ET SUIVI
DES TRAVAUX RELATIFS AU PROJET DE CONSTRUCTION D'UN BATIMENT
ADMINISTRATIF AU POLE NAVIGATION AERIEENNE

BUREAU D'ETUDES
MAG ETUDES

BUREAU DE CONTROLE
APAVE

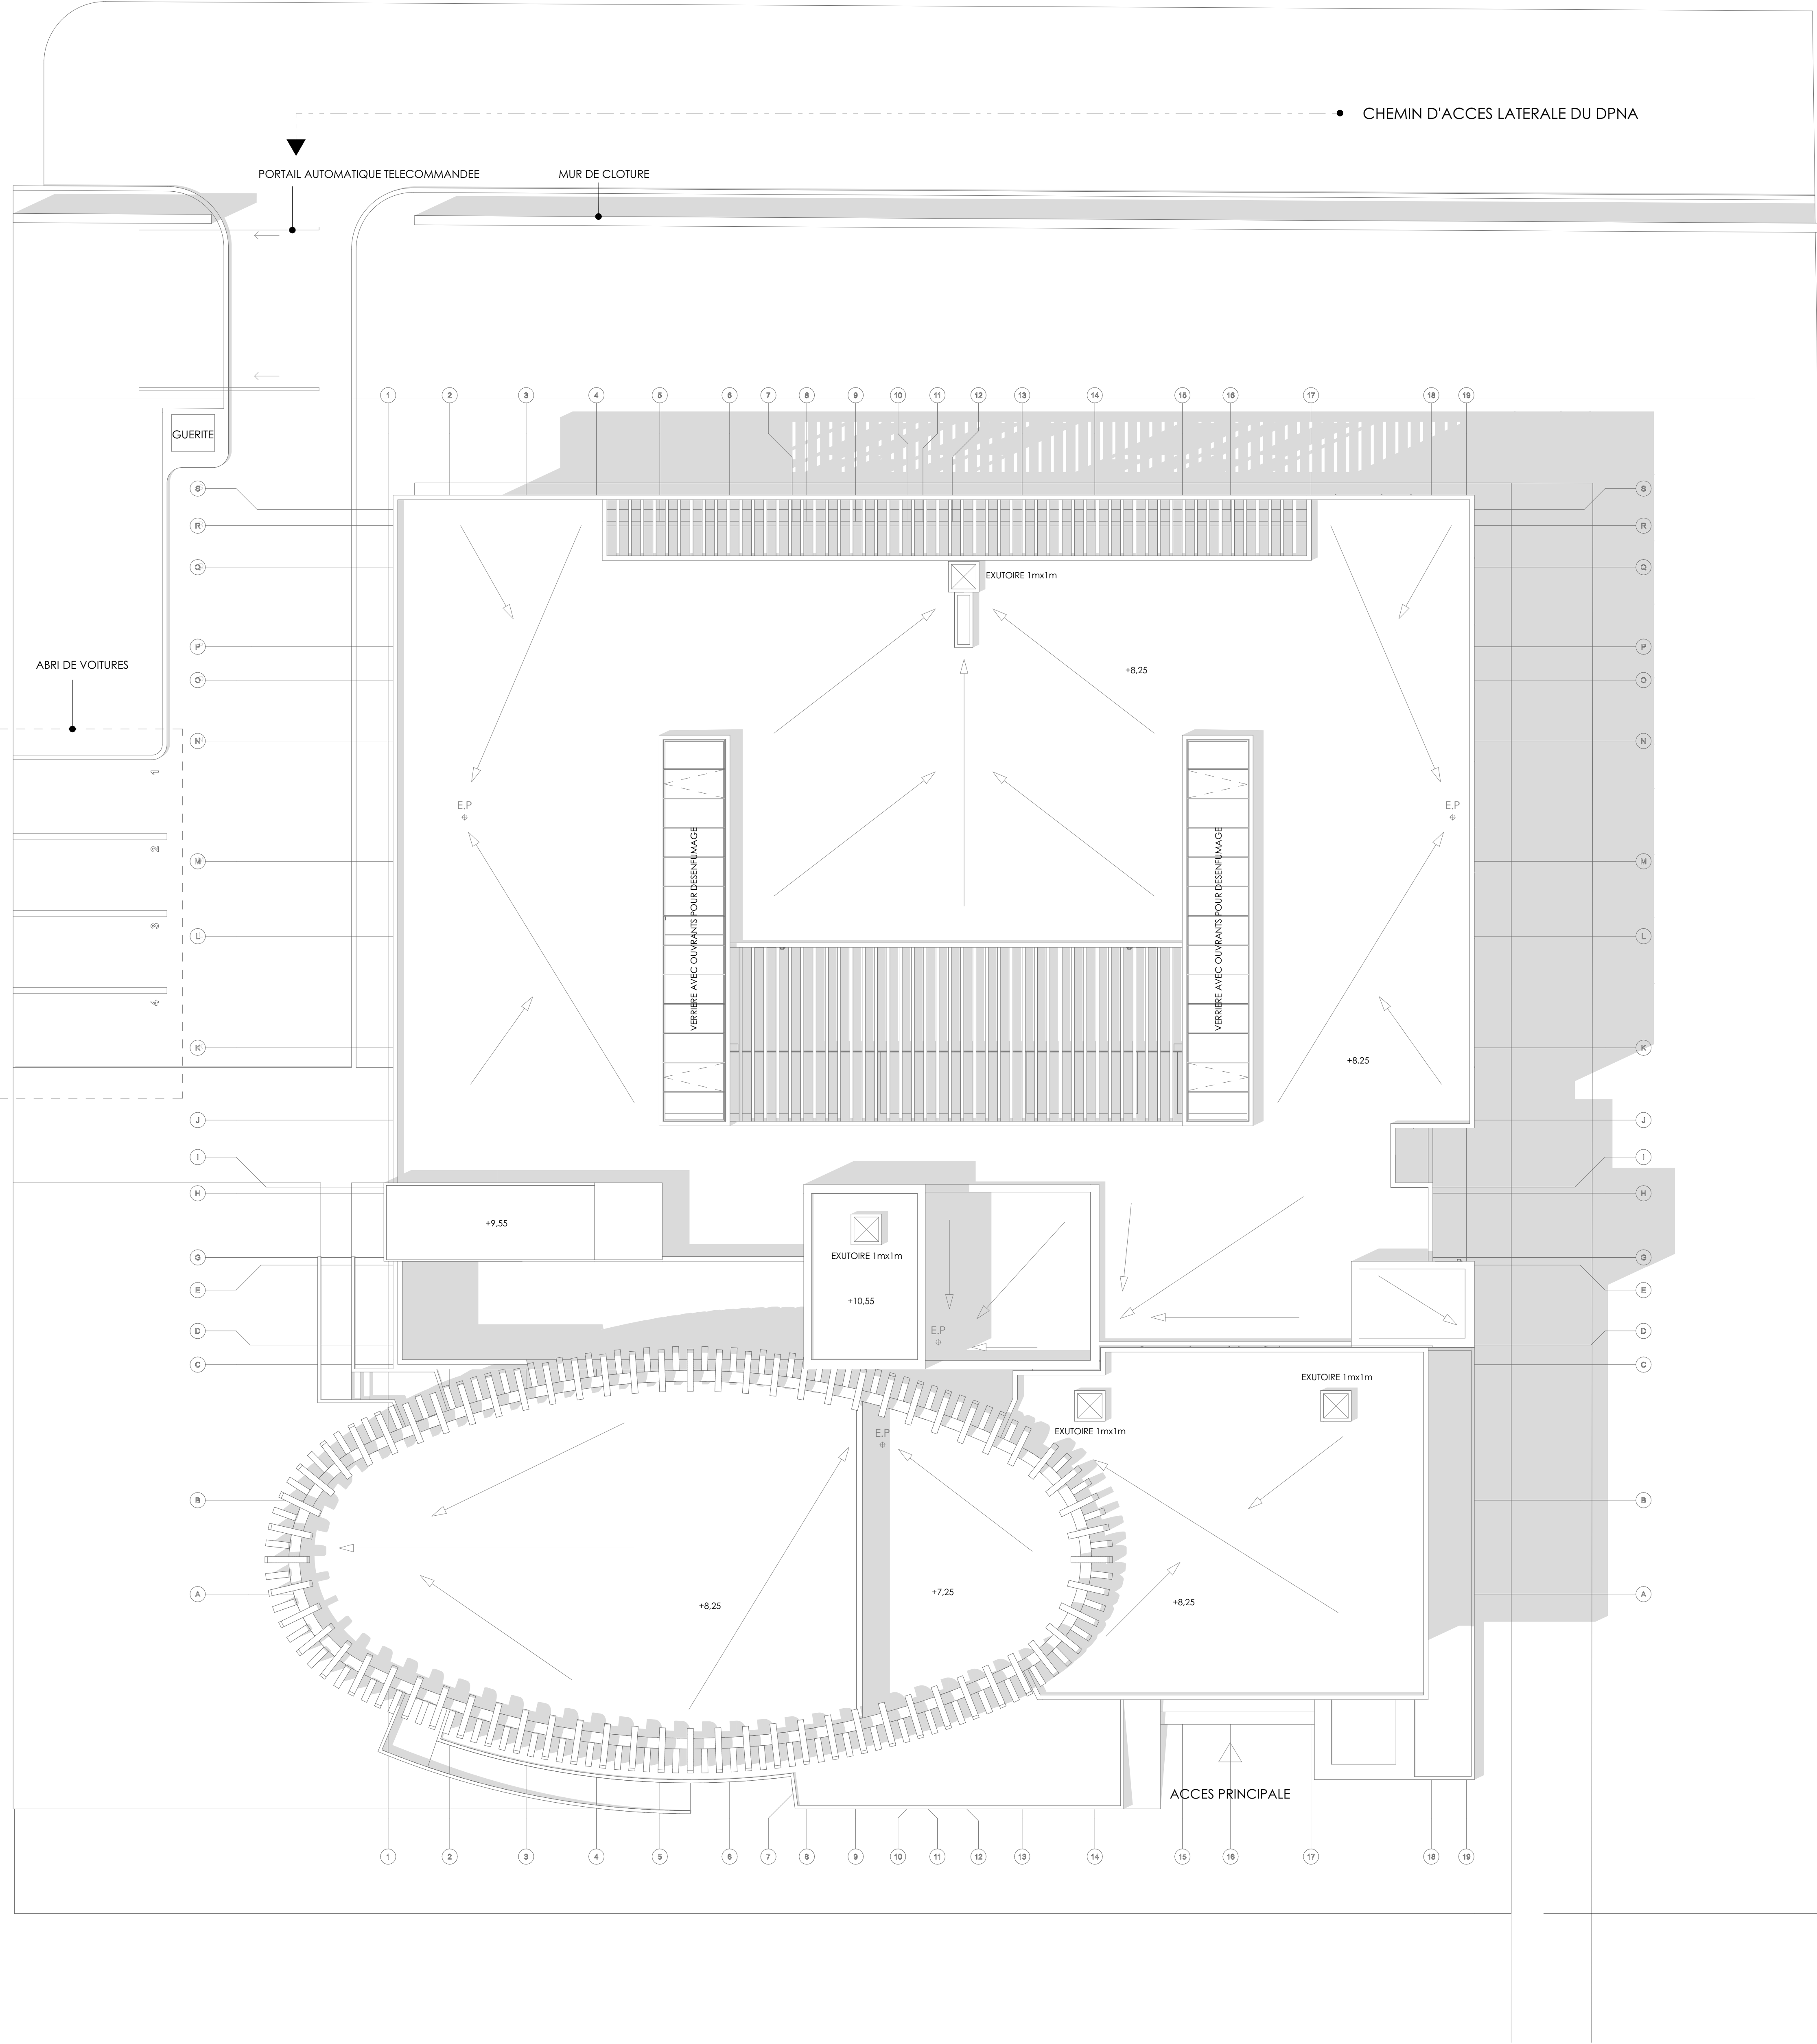

PLAN MASSE TERRASSE ECH 1/100

DATE	INDICE	MODIFICATION	ORIGINE				DESSINE	VALIDE
			MO	ARCHI	BET	BCT		
22 JUIN 2018	APD 1						Y.C	Y.C
09 JUIL 2018	APD 2						Y.C	Y.C
22 OCT.2024	APD 3						I.Z	Y.C


MAITRE D'OUVRAGE
OFFICE NATIONAL DES AEROPORTS
ONDA

PROJET DE REALISATION DES ETUDES ARCHITECTURALES ET SUIVI
DES TRAVAUX RELATIFS AU PROJET DE CONSTRUCTION D'UN BATIMENT
ADMINISTRATIF AU POLE NAVIGATION AERIEENNE


GROUPEMENT D'ARCHITECTES
MED AKRAM LAIMANI ARCHITECTE
YOUSSEF CHKAIRI ARCHITECTE

BUREAU D'ETUDES
MAG ETUDES


BUREAU DE CONTROLE
APAVE

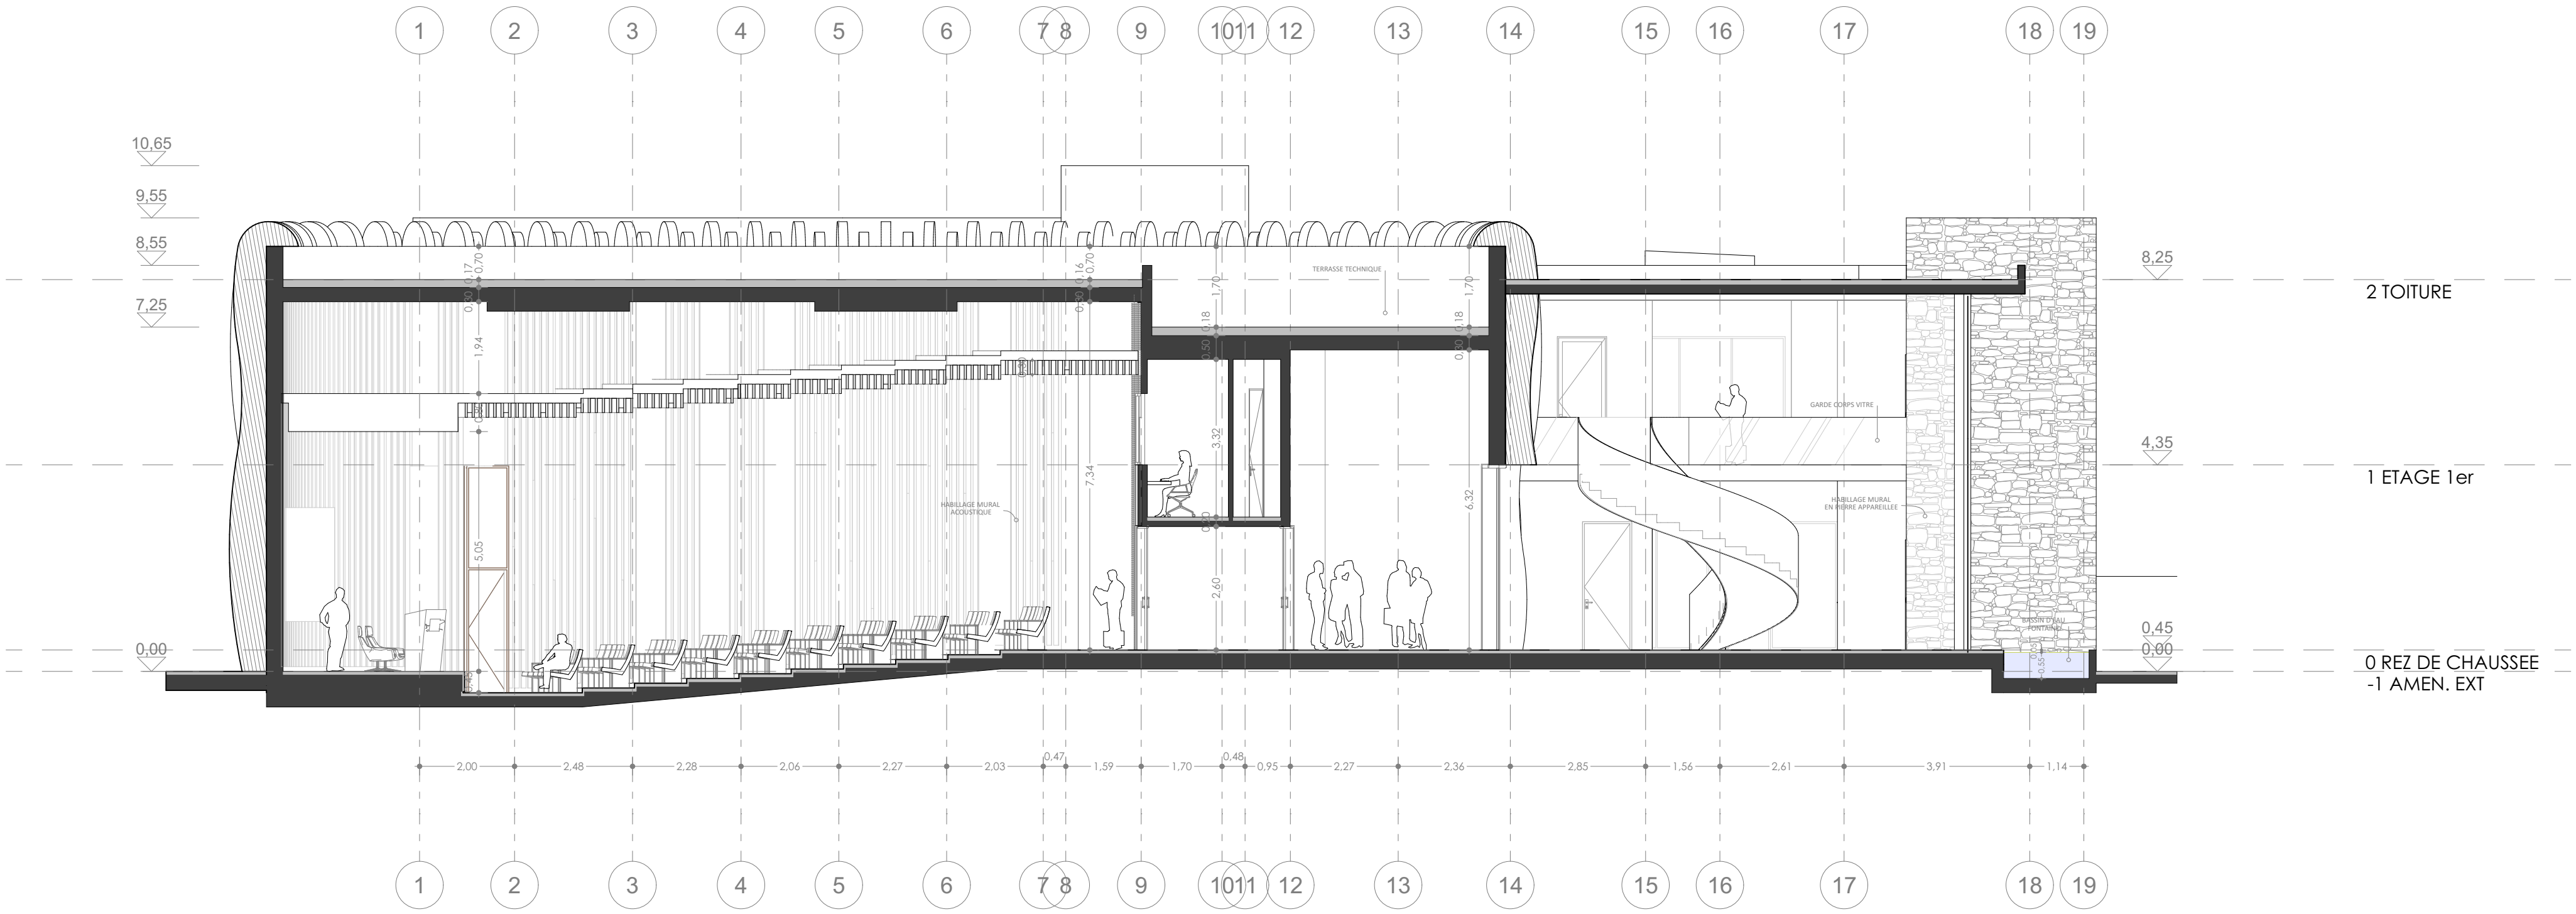

COUPE AA ECH 1/100

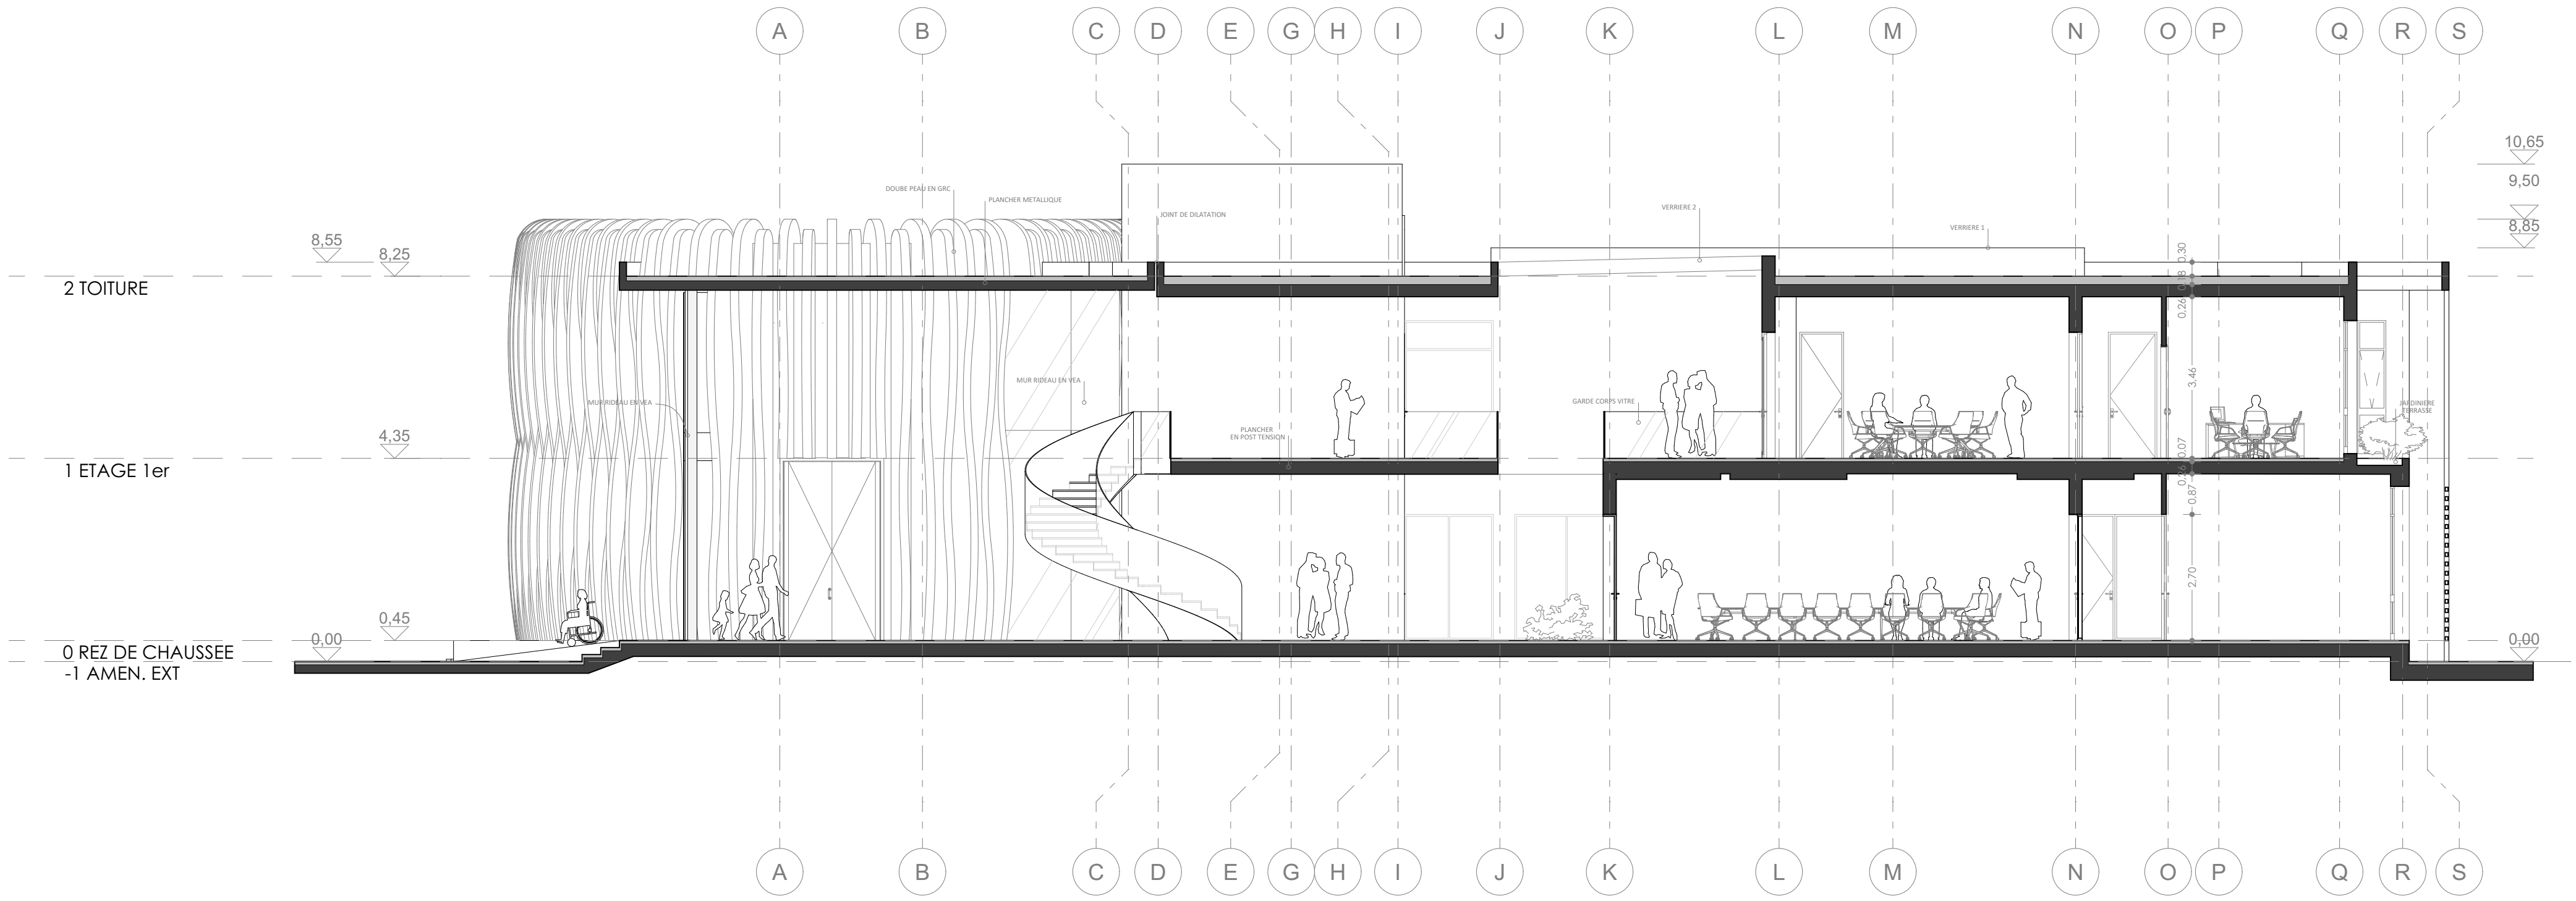

COUPE BB ECH 1/100

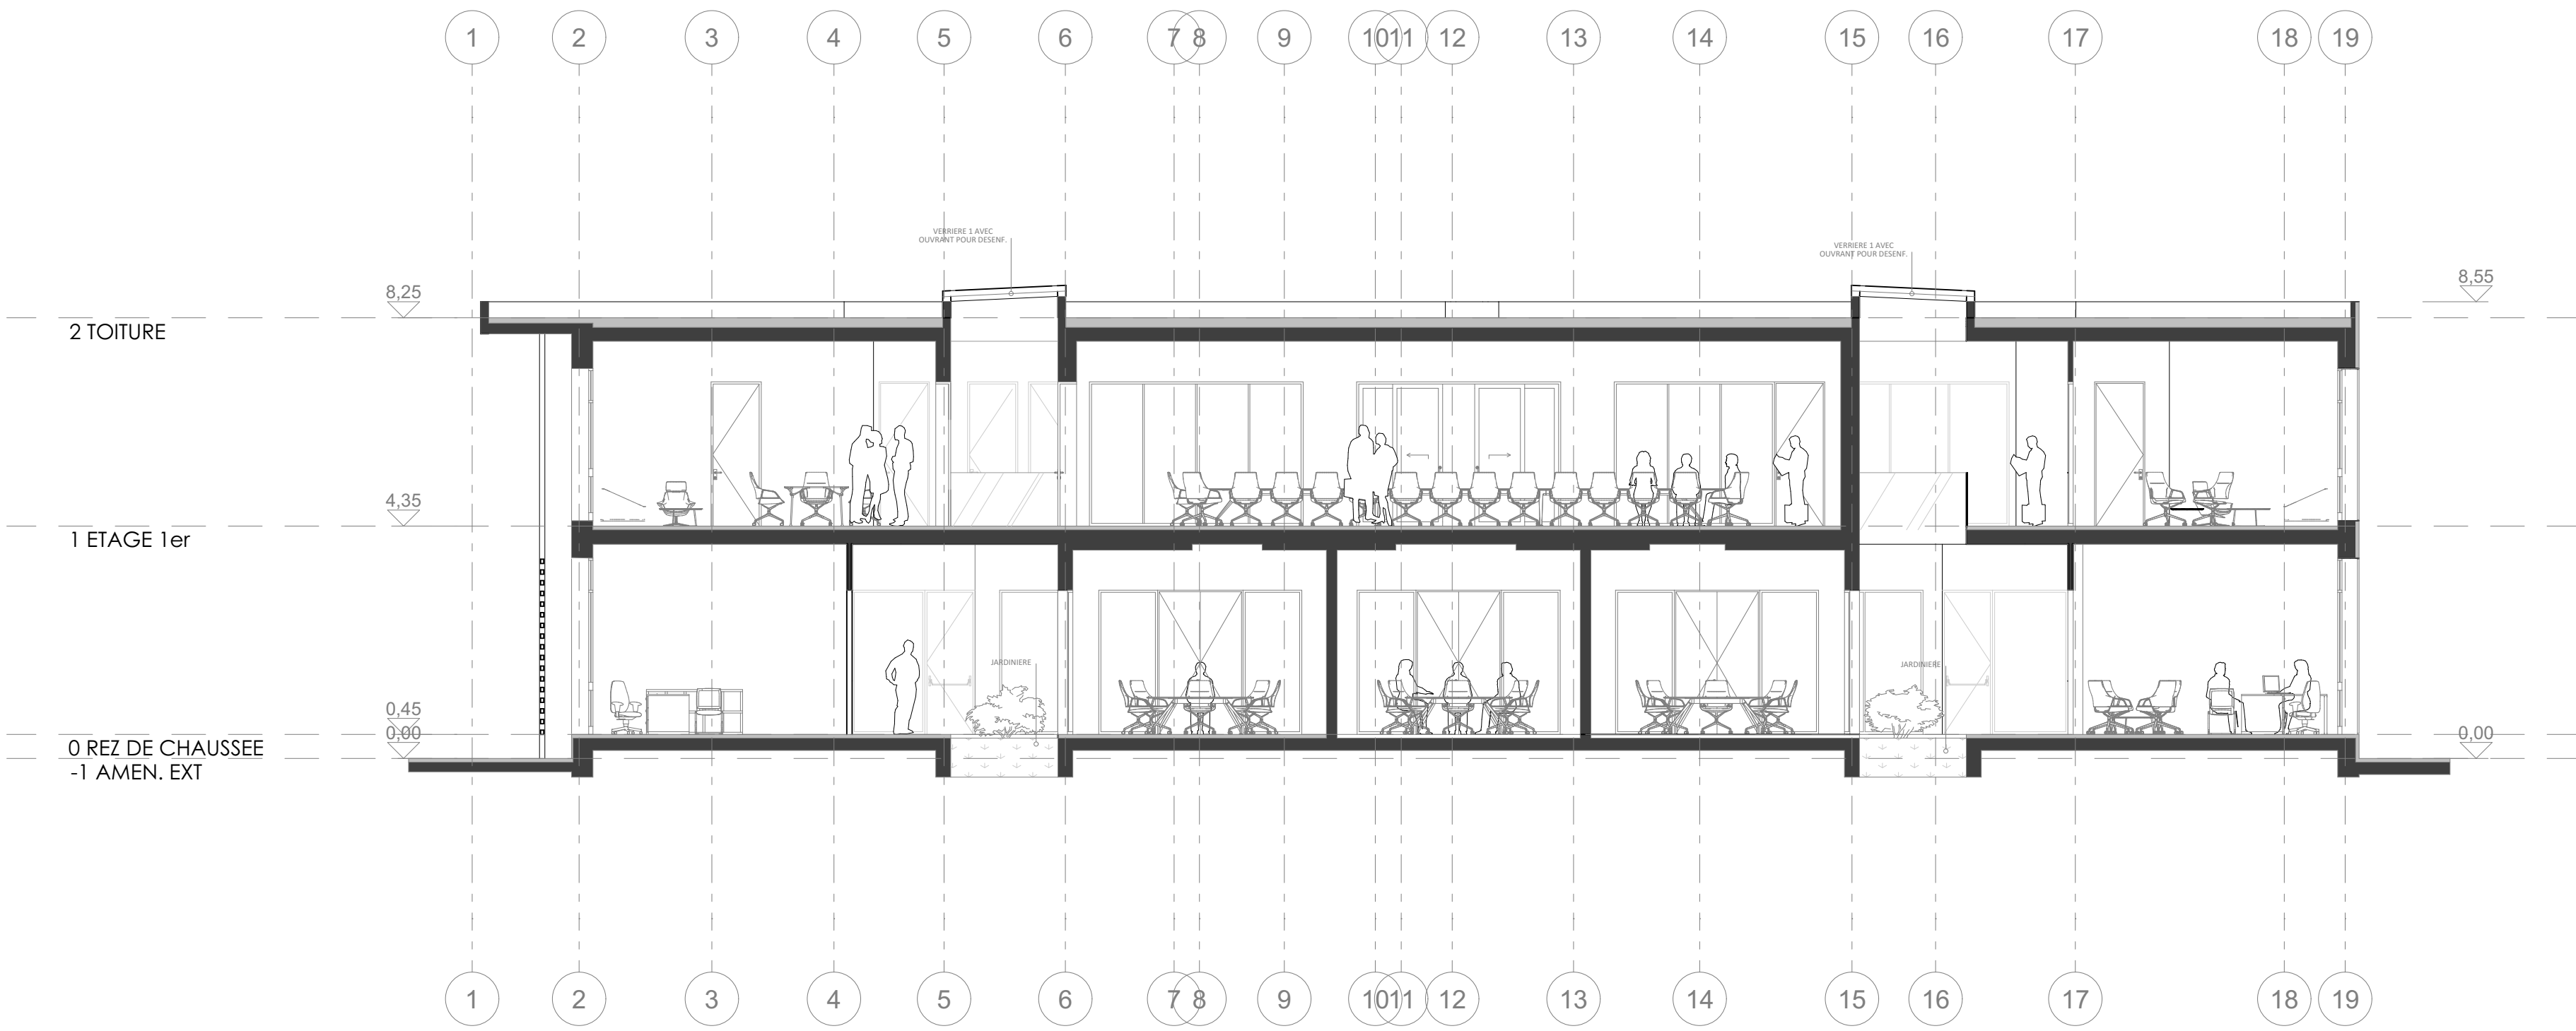

COUPE CC ECH 1/100

DATE	INDICE	MODIFICATION	ORIGINE				DESSINE	VALIDE
			MO	ARCHI	BET	BCT		
22 JUIN 2018	APD 1						Y.C	Y.C
09 JUIL 2018	APD 2						Y.C	Y.C
22 OCT.2024	APD 3						i Z	Y.C

MAITRE D'OUVRAGE
OFFICE NATIONAL DES AEROPORTS
ONDA

PROJET DE REALISATION DES ETUDES ARCHITECTURALES ET SUIVI
DES TRAVAUX RELATIFS AU PROJET DE CONSTRUCTION D'UN BATIMENT
ADMINISTRATIF AU POLE NAVIGATION AERIENNE

GROUPEMENT D'ARCHITECTES
MED AKRAM LAIMANI ARCHITECTE
YOUSSEF CHKAIRI ARCHITECTE

BUREAU D'ETUDES
MAG ETUDES

BUREAU DE CONTROLE
APAVE