

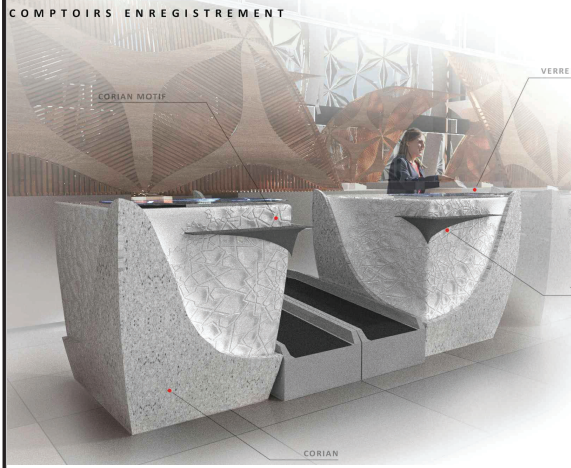
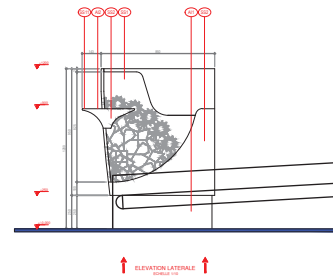
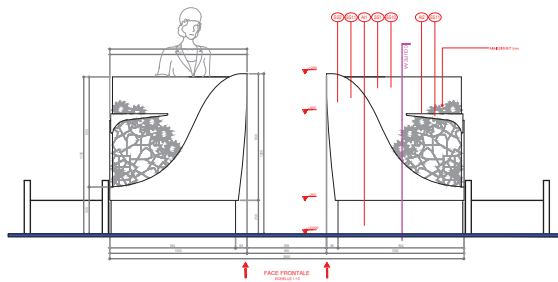
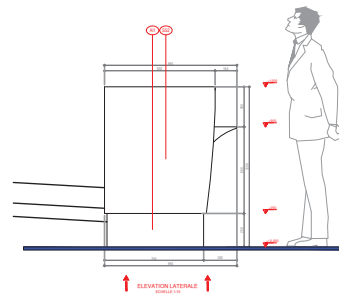
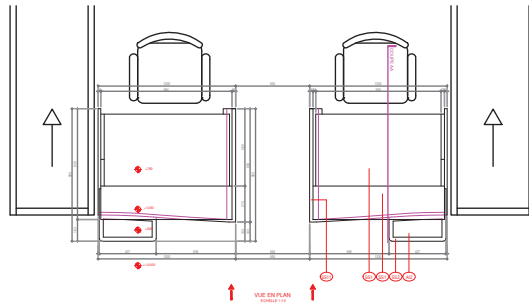


# COMPTOIR DE ENREGISTREMENT 1-2 CMP 03





## COMPTOIRS ENREGISTREMENT

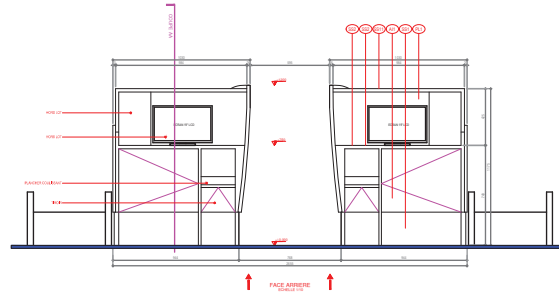


LEGENDE	
A11	ACIER INOXYDABLE Ep.1,5mm FINITION SATIN (SB)
A12	ACIER INOXYDABLE Ep.4mm FINITION SATIN (SB)
A13	ACIER INOXYDABLE Ep.6mm FINITION SATIN (SB)
AS1	ACIER STRUCTUREL THERMO-LAQUE
BM1	BOIS NATURELLE
BM2	BOIS NATURELLE FINITION DE CIRE
CC1	COUVERTURE EN CUIR
PA1	PANNEAU ACRYLIQUE EP. 20mm
PL1	CONTREPLAQUEE EN BOIS Ep.18mm
PL2	CONTREPLAQUEE EN BOIS Ep.25mm SURFACE INCURVEES
SP1	STRATIFIES DECORATIF A HAUT PRESSION
SS1	SOLID SURFACE BLANC Ep.8mm
SS2	SOLID SURFACE GRIS Ep.8mm
SS10	SOLID SURFACE BLANC Ep.12mm SURFACE INCURVEES
SS11	SOLID SURFACE GRIS Ep.12mm SURFACE INCURVEES
TA1	TAPIS ANTISTATIQUE
VE1	VERRE FLOTTE TREMPÉ Ep. 8mm
VE2	VERRE FLOTTE TREMPÉ Ep. 8mm AVEC DESIN SABLE
VE3	VERRE FLOTTE TREMPÉ Ep. 8mm PEINT
VE4	MICROPOR Ep. 4mm

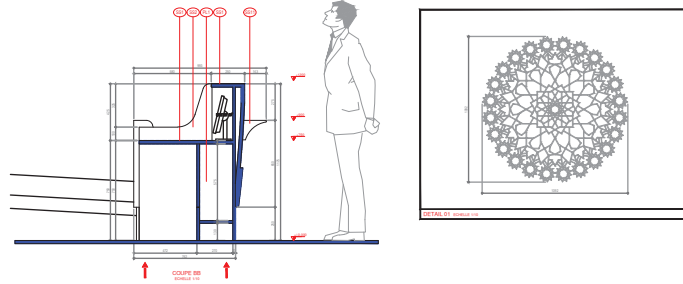









LEGENDE	
A11	ACIER INOXYDABLE Ep.1.5mm FINITION SATIN (SB)
A12	ACIER INOXYDABLE Ep.4mm FINITION SATIN (SB)
A13	ACIER INOXYDABLE Ep.5mm FINITION SATIN (SB)
AS1	ACIER STRUCTUREL THERMOLOQUE
BM1	BOIS NATURELLE
BM2	BOIS NATURELLE FINITION DE CIRE
CC1	COUVERTURE EN CUIR
PA1	PANNEAU ACRYLIQUE EP. 20mm
PL1	CONTREPLAQUEE EN BOIS Ep.18mm
PL2	CONTREPLAQUEE EN BOIS Ep.25mm SURFACE INCURVEES
SP1	STRATIFIES DECORATIF A HAUT PRESSION
SS1	SOLID SURFACE BLANC Ep.6mm
SS2	SOLID SURFACE GRIS Ep.6mm
SS10	SOLID SURFACE BLANC Ep.12mm SURFACE INCURVEES
SS11	SOLID SURFACE GRIS Ep.12mm SURFACE INCURVEES
TA1	TAPIS ANTISTATIQUE
VE1	VERRE FLOTTE TREMPÉ Ep. 8mm
VE2	VERRE FLOTTE TREMPÉ Ep. 8mm AVEC DESIN SABLE
VE3	VERRE FLOTTE TREMPÉ Ep. 8mm PEINT
VE4	MORIRI Ep. 4mm

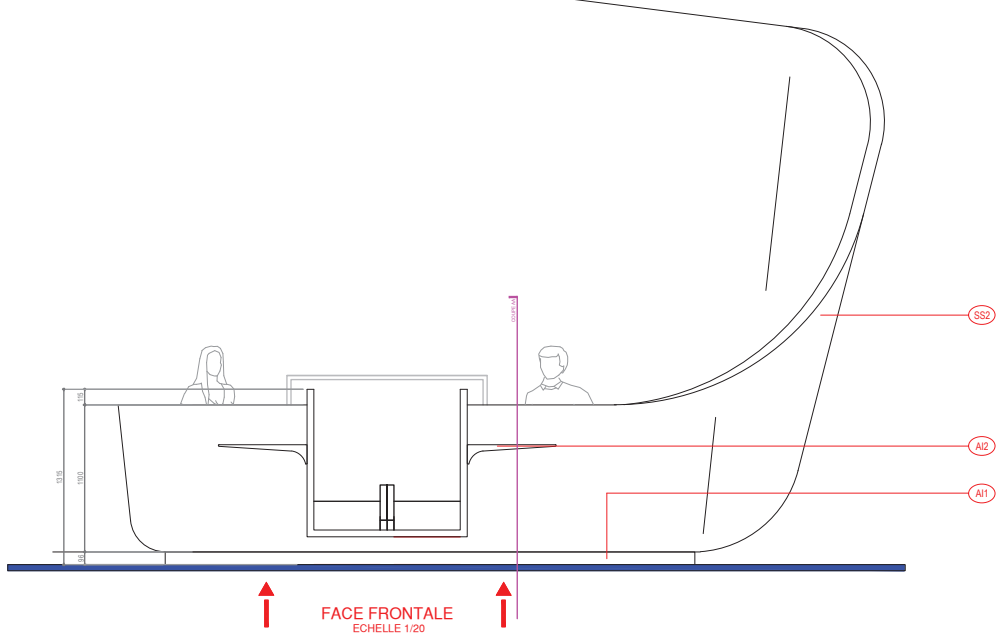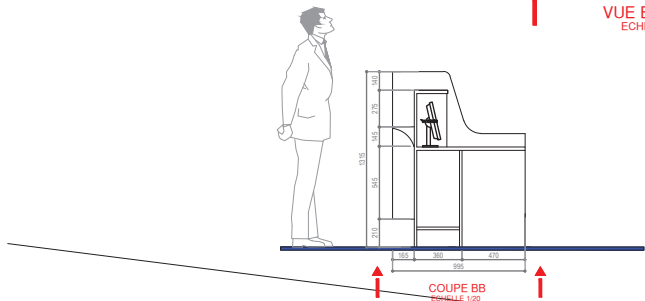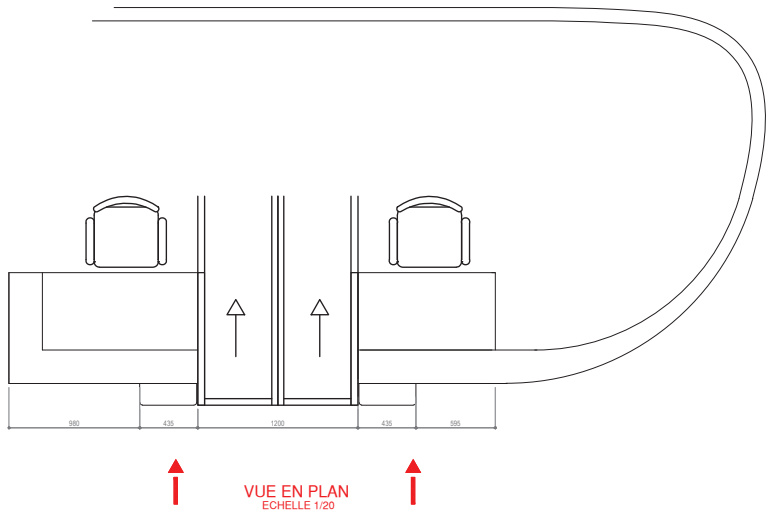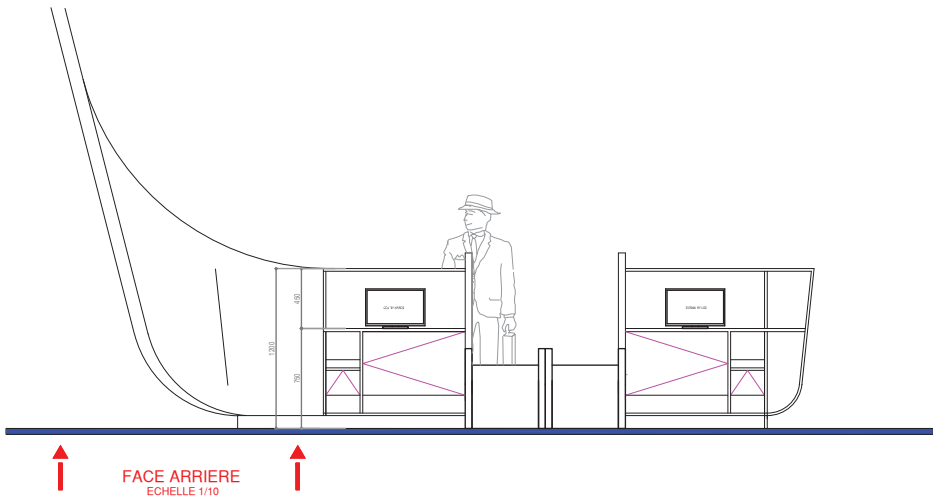

LEGENDE	
SS1	SOLID SURFACE BLANC Ep.6mm
SS2	SOLID SURFACE GRIS Ep.6mm
SS10	SOLID SURFACE BLANC Ep.12mm SURFACE INCURVEES
SS11	SOLID SURFACE GRIS Ep.12mm SURFACE INCURVEES
PL1	CONTREPLAQUEE EN BOIS Ep.19mm
PL2	CONTREPLAQUEE EN BOIS Ep.25mm SURFACE INCURVEES
SP1	STRATIFIES DECORATIF A HAUT PRESSION
BM1	BOIS NATURELLE
AI1	ACIER INOXYDABLE Ep.1,5mm FINITION SATIN (SB)
VE1	VERRE FLOTTE TREMPE Ep. 8mm
VE2	VERRE FLOTTE TREMPE Ep. 8mm AVEC DESIN SABLE

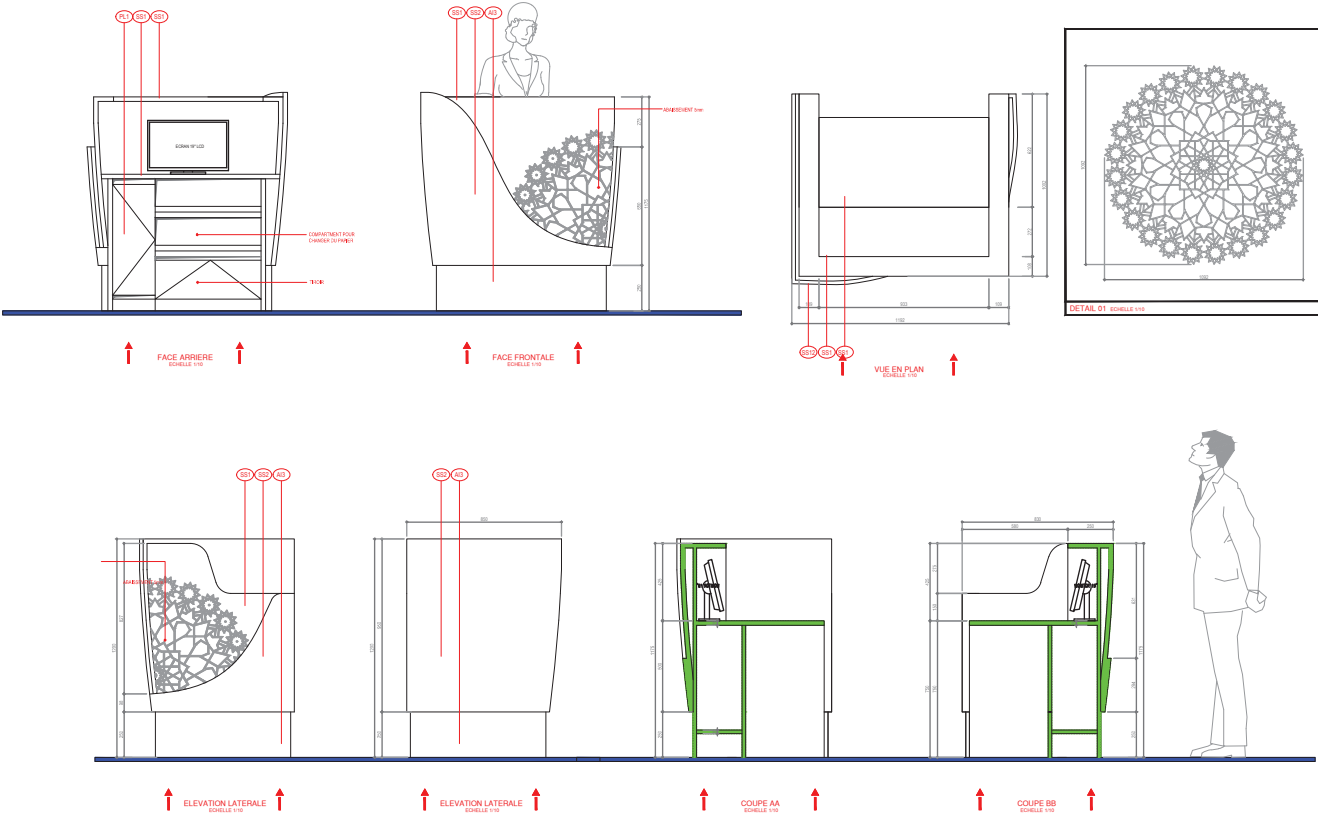

# FILTRE POLICE CMP 05

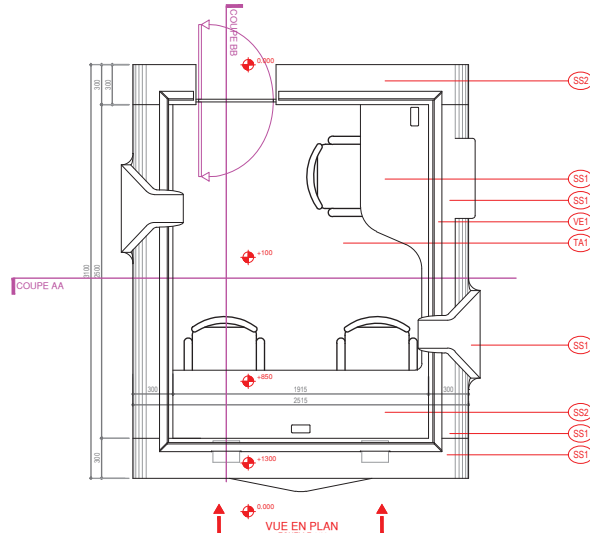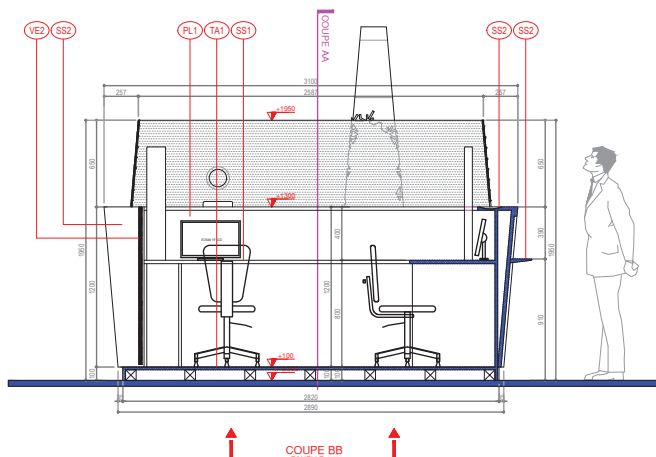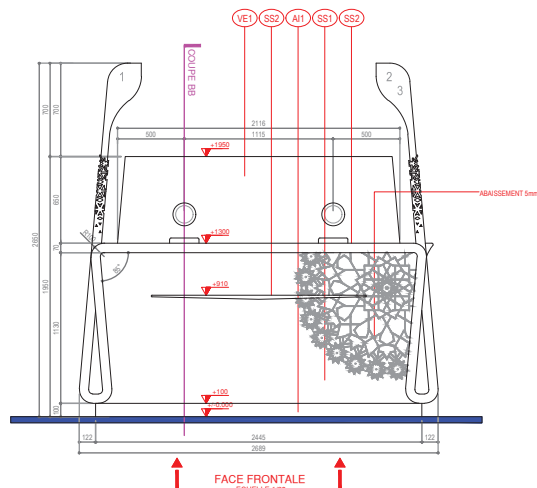
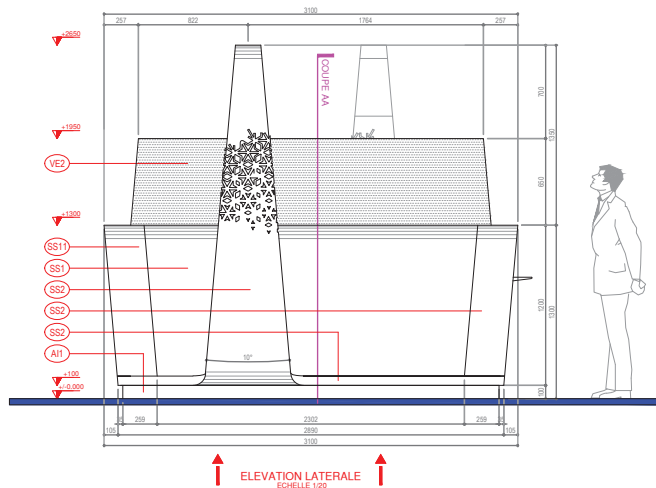
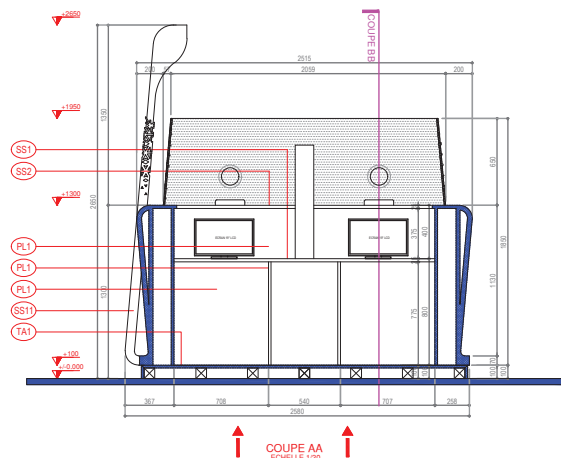
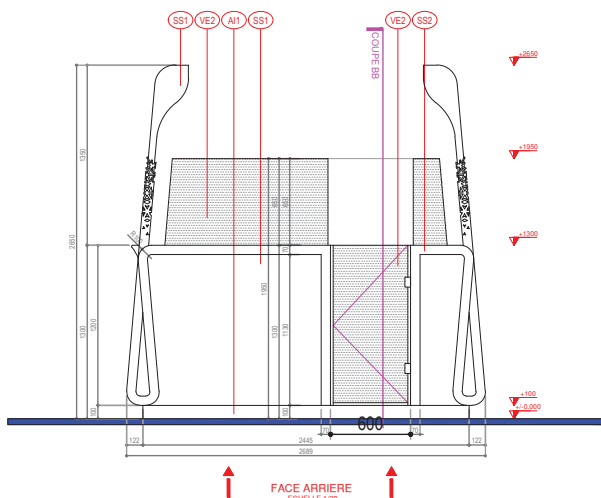
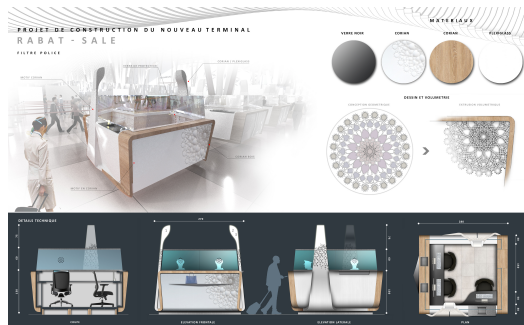
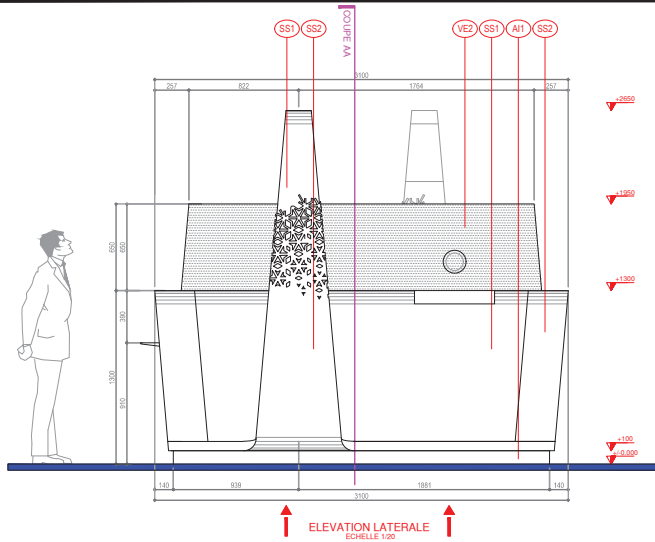




# FILTRE POLICE - FAST TRACK CMP 06







LEGENDE	
AI1	ACIER INOXYDABLE Ep.1,5mm FINITION SATIN (SB)
AI2	ACIER INOXYDABLE Ep.4mm FINITION SATIN (SB)
AI3	ACIER INOXYDABLE Ep.5mm FINITION SATIN (SB)
AS1	ACIER STRUCTUREL THERMOLOQUE
BM1	BOIS NATURELLE
BM2	BOIS NATURELLE FINITION DE CIRE
CC1	COUVERTURE EN CUIR
PA1	PANNEAU ACRYLIQUE EP. 20mm
PL1	CONTREPLAQUEE EN BOIS Ep.18mm
PL2	CONTREPLAQUEE EN BOIS Ep.25mm SURFACE INCURVEES
SP1	STRATIFIES DECORATIF A HAUT PRESSION
SS1	SOLID SURFACE BLANC Ep.6mm
SS2	SOLID SURFACE GRIS Ep.6mm
SS10	SOLID SURFACE BLANC Ep.12mm SURFACE INCURVEES
SS11	SOLID SURFACE GRIS Ep.12mm SURFACE INCURVEES
TA1	TAPIS ANTISTATIQUE
VE1	VERRE FLOTTE TREMPE Ep. 8mm
VE2	VERRE FLOTTE TREMPE Ep. 8mm AVEC DESIN SABLE
VE3	VERRE FLOTTE TREMPE Ep. 8mm PEINT
VE4	MOROR Ep. 4mm

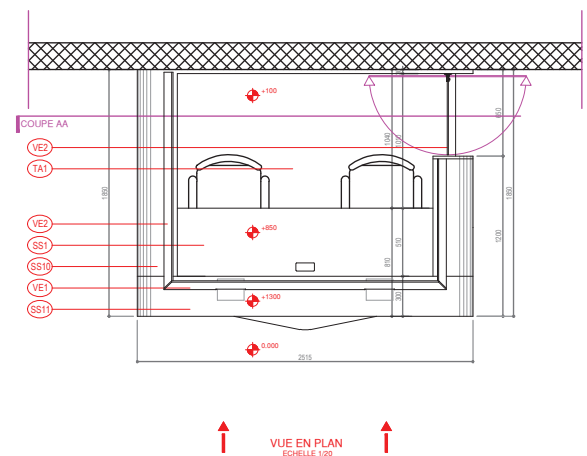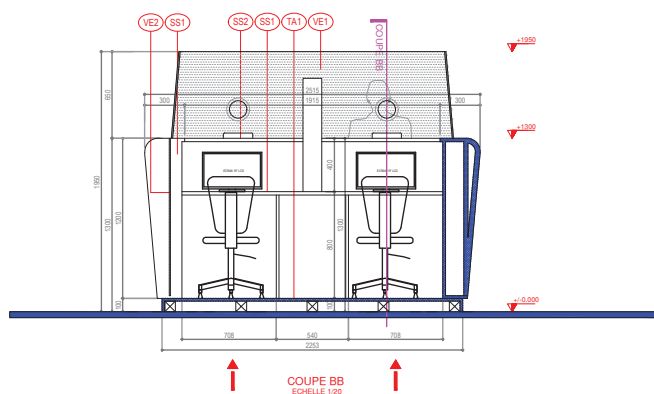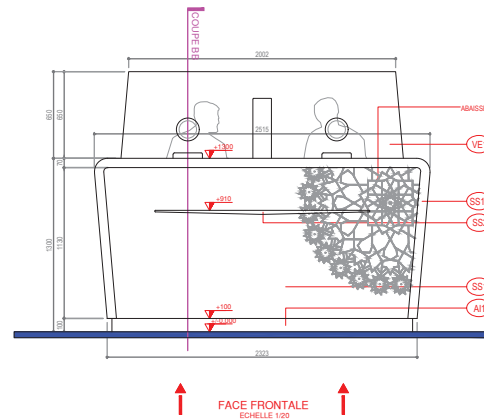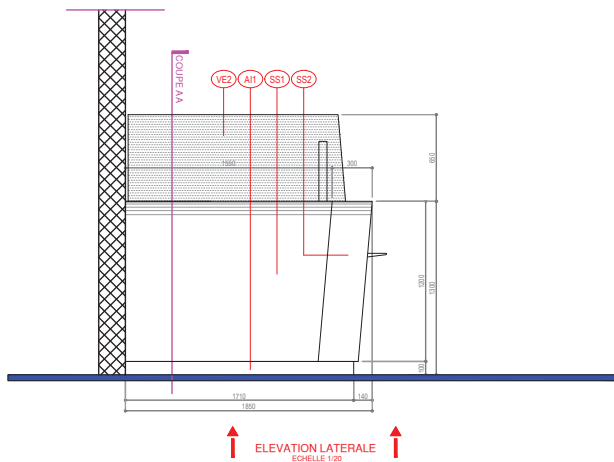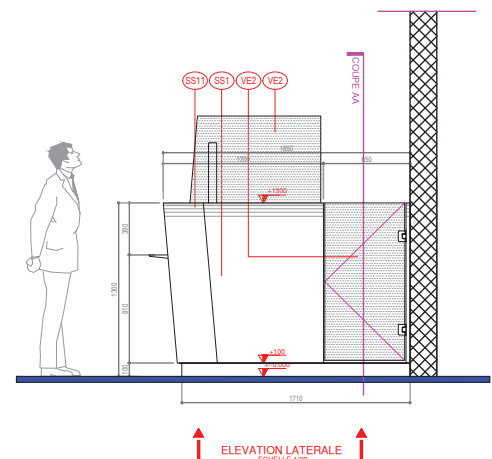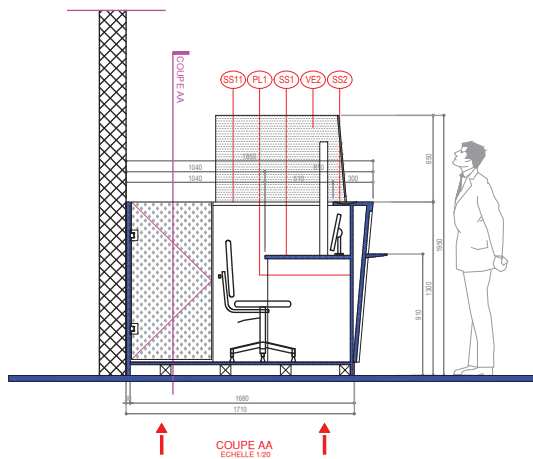




## LEGENDE

SS1	SOLID SURFACE BLANC Ep.6mm
SS2	SOLID SURFACE GRIS Ep.6mm
SS10	SOLID SURFACE BLANC Ep.12mm SURFACE INCURVEES
SS11	SOLID SURFACE GRIS Ep.12mm SURFACE INCURVEES
PL1	CONTREPLAQUEE EN BOIS Ep.18mm
PL2	CONTREPLAQUEE EN BOIS Ep.25mm SURFACE INCURVEES
SP1	STRATIFIES DECORATIF A HAUT PRESSION
BM1	BOIS NATURELLE
A1	ACIER INOXYDABLE Ep.1,5mm FINITION SATIN (SB)
A2	ACIER INOXYDABLE Ep.4mm FINITION SATIN (SB)
VE1	VERRE FLOTTE TREMPÉE Ep. 8mm
VE2	VERRE FLOTTE TREMPÉE Ep. 8mm AVEC DESIN SABLE
VE3	VERRE FLOTTE TREMPÉE Ep. 8mm PEINT
PA1	PANNEAU ACRYLIQUE EP. 20mm
SA1	STRUCTURE EN ACIER THERMOLOQUE
TA1	TAPIS ANTISTATIQUE

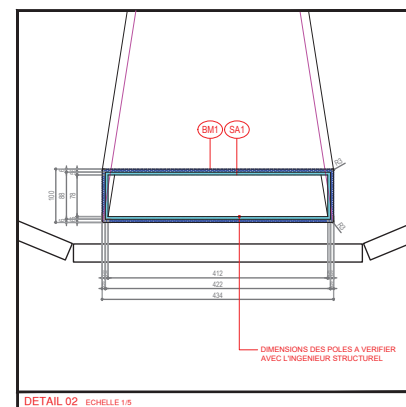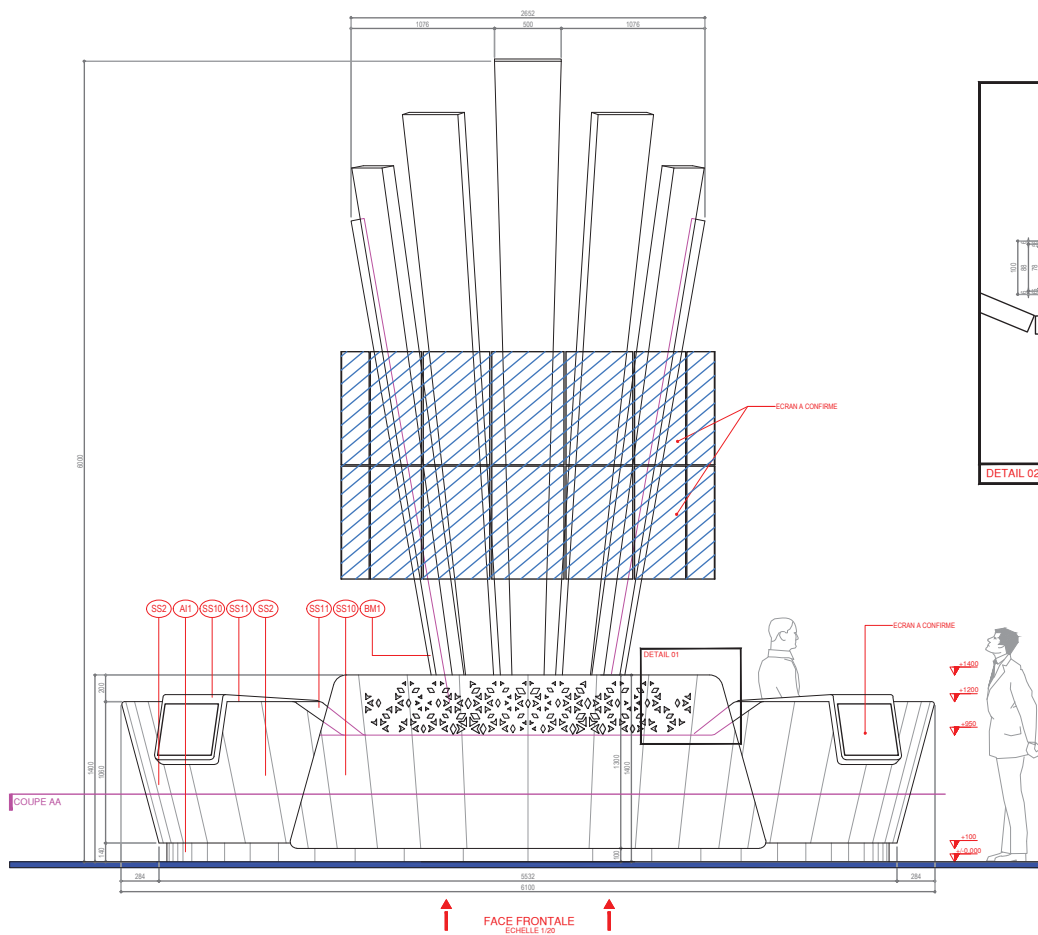
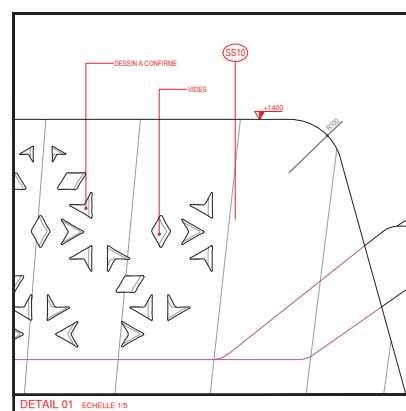
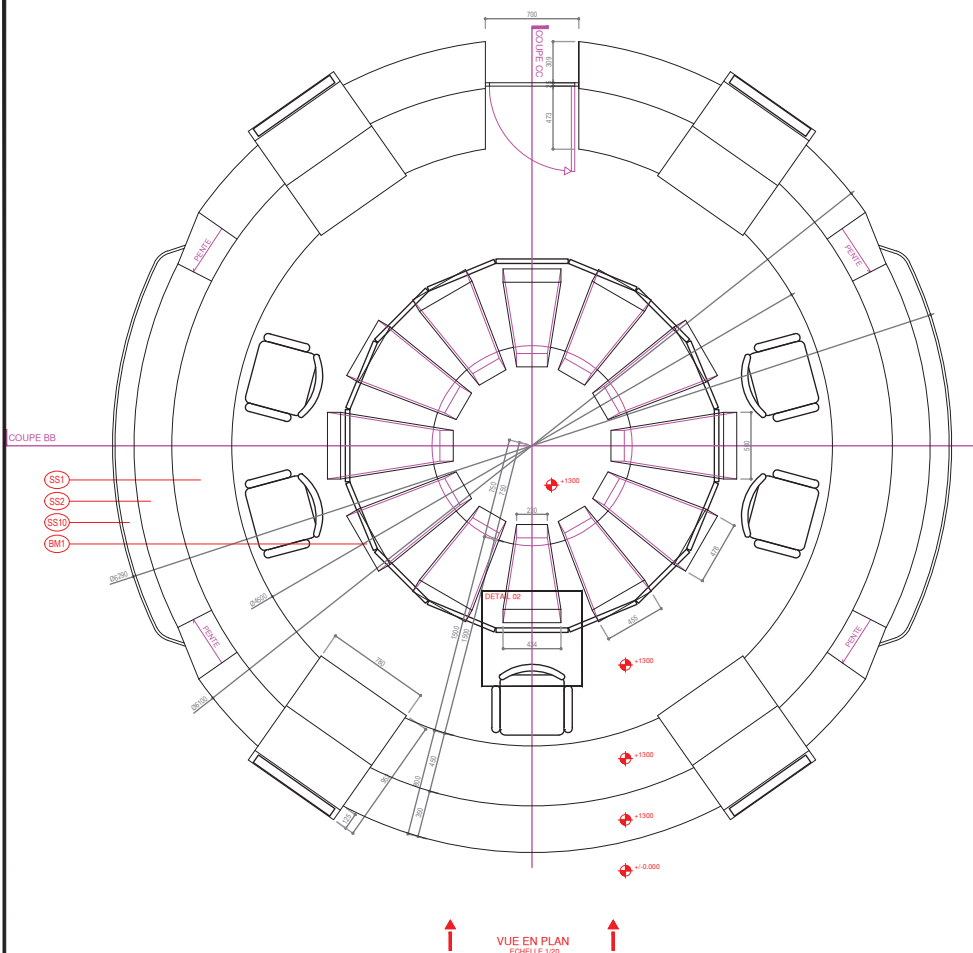


## LEGENDE





SS1	SOLID SURFACE BLANC Ep.8mm
SS2	SOLID SURFACE GRIS Ep.8mm
SS10	SOLID SURFACE BLANC Ep.12mm SURFACE INCURVEES
SS11	SOLID SURFACE GRIS Ep.12mm SURFACE INCURVEES
PL1	CONTREPLAQUEE EN BOIS Ep.18mm
PL2	CONTREPLAQUEE EN BOIS Ep.25mm SURFACE INCURVEES
SP1	STRATIFIES DECORATIF A HAUT PRESSION
BM1	BOIS NATURELLE
AU1	ACIER INOXYDABLE Ep.1,5mm FINITION SATIN (SB)
AU2	ACIER INOXYDABLE Ep.4mm FINITION SATIN (SB)
VE1	VERRE FLOTTE TREMPE Ep. 8mm
VE2	VERRE FLOTTE TREMPE Ep. 8mm AVEC DESIN SABLE
VE3	VERRE FLOTTE TREMPE Ep. 8mm PEINT
PA1	PANNEAU ACRYLIQUE EP. 20mm
SA1	STRUCTURE EN ACIER THERMOLOQUE
TA1	TAPIS ANTISTATIQUE

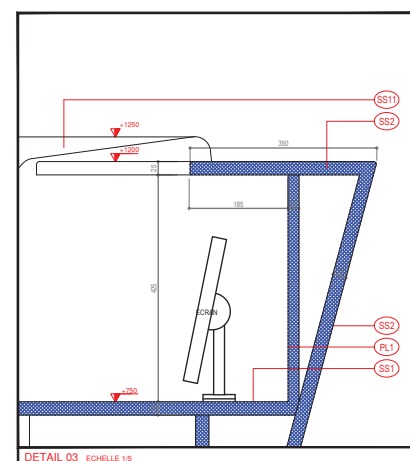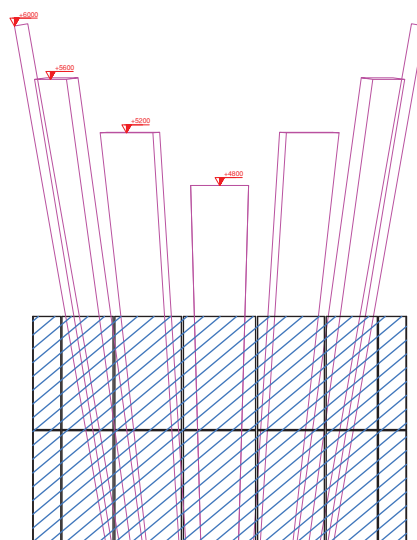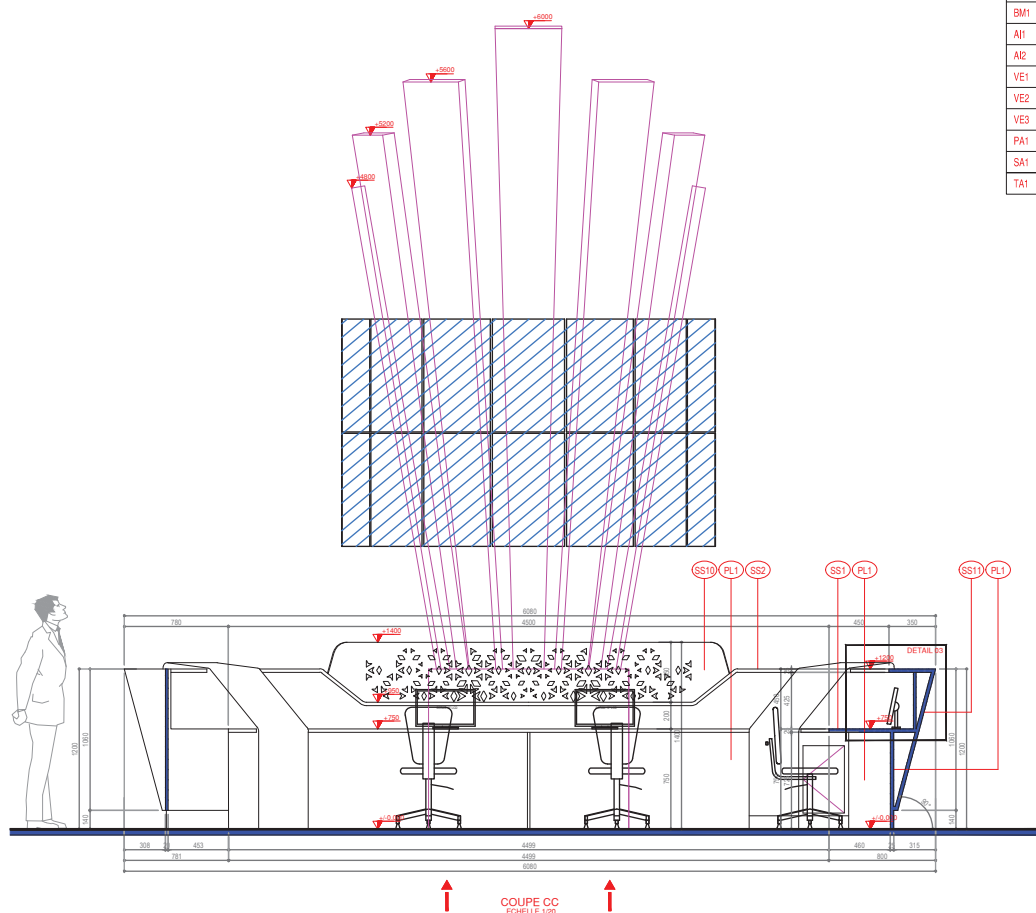

LEGENDE	
SS1	SOLID SURFACE BLANC Ep.6mm
SS2	SOLID SURFACE GRIS Ep.6mm
SS10	SOLID SURFACE BLANC Ep.12mm SURFACE INCURVEES
SS11	SOLID SURFACE GRIS Ep.12mm SURFACE INCURVEES
PL1	KONTREPLAQUE EN BOIS Ep.18mm
PL2	KONTREPLAQUE EN BOIS Ep.25mm SURFACE INCURVEES
SP1	STRATIFIES DECORATIF A HAUT PRESSION
BM1	BOIS NATURELLE
A1	ACIER INOXYDABLE Ep.1,5mm FINITION SATIN (SB)
A12	ACIER INOXYDABLE Ep.4mm FINITION SATIN (SB)
VE1	VERRE FLOTTE TREMPÉ Ep. 8mm
VE2	VERRE FLOTTE TREMPÉ Ep. 8mm AVEC DESIN SABLE
VE3	VERRE FLOTTE TREMPÉ Ep. 9mm PETIT
PA1	PANNEAU ACRYLIQUE Ep. 20mm
SA1	STRUCTURE EN ACIER THERMOPLAQUE
TA1	TAPS ANTISTATIQUE

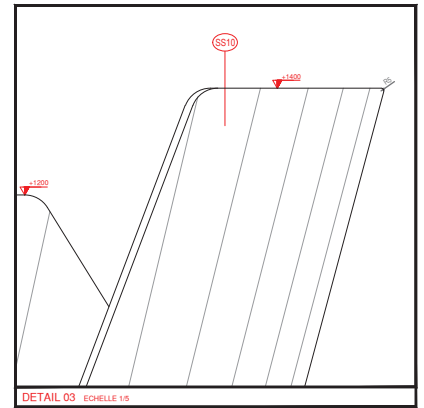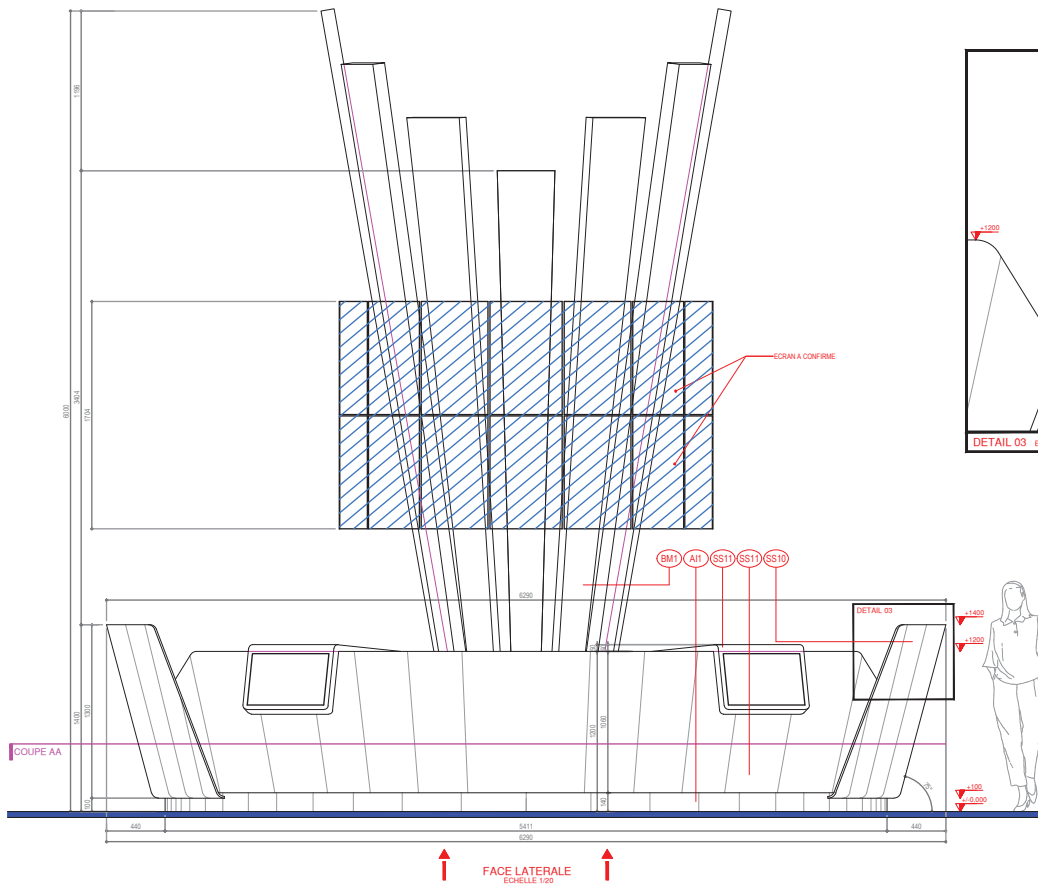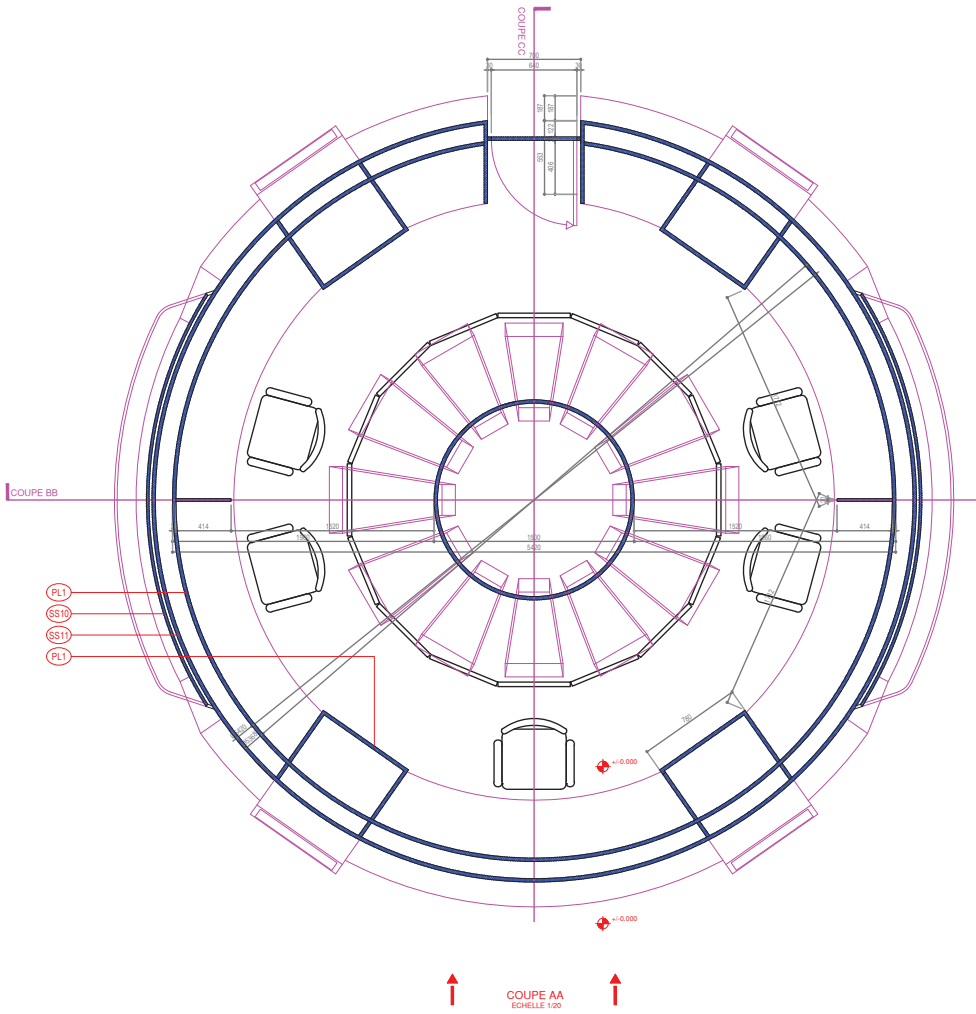


LEGENDE	
A11	ACIER INOXYDABLE Ep. 1,5mm FINITION SATIN (SB)
A12	ACIER INOXYDABLE Ep.4mm FINITION SATIN (SB)
A13	ACIER INOXYDABLE Ep.5mm FINITION SATIN (SB)
AS1	ACIER STRUCTUREL THERMO-LAQUE
BM1	BOIS NATURELLE
BM2	BOIS NATURELLE AVEC DIFFERENT EPASSEUR
CC1	COUVERTURE EN ALUM
MA1	MARBRE
PA1	PANNEAU ACRYLIQUE Ep. 20mm
PL1	CONTRE-PLAQUEE EN BOIS Ep. 18mm
PL2	CONTRE-PLAQUEE EN BOIS Ep.25mm SURFACE INCISEES
SP-1	STRATIFIES DECORATIF A HAUT PRESSION
SS1	SOLID SURFACE BLANC Ep.6mm
SS2	SOLID SURFACE GRIS Ep.6mm
SS10	SOLID SURFACE BLANC Ep. 12mm SURFACE INCISEES
SS11	SOLID SURFACE GRIS Ep.12mm SURFACE INCISEES
TA1	TAPIS ANTISTATIQUE
VE1	VERRE FLOTTE TREMPÉ Ep. 6mm
VE2	VERRE FLOTTE TREMPÉ Ep. 8mm AVEC DESIGN SABLE
VE3	VERRE FLOTTE TREMPÉ Ep. 8mm PEINT
VE4	MOROIR Ep. 4mm

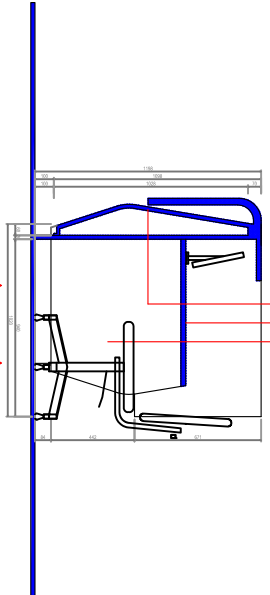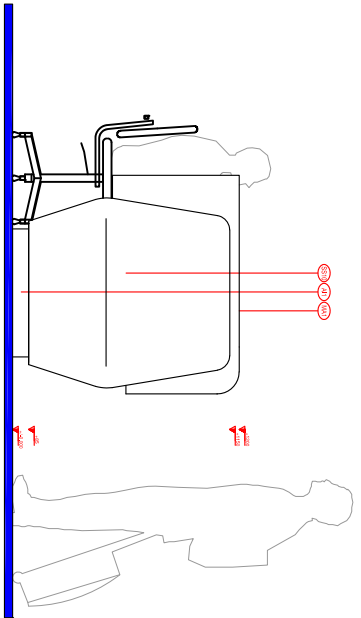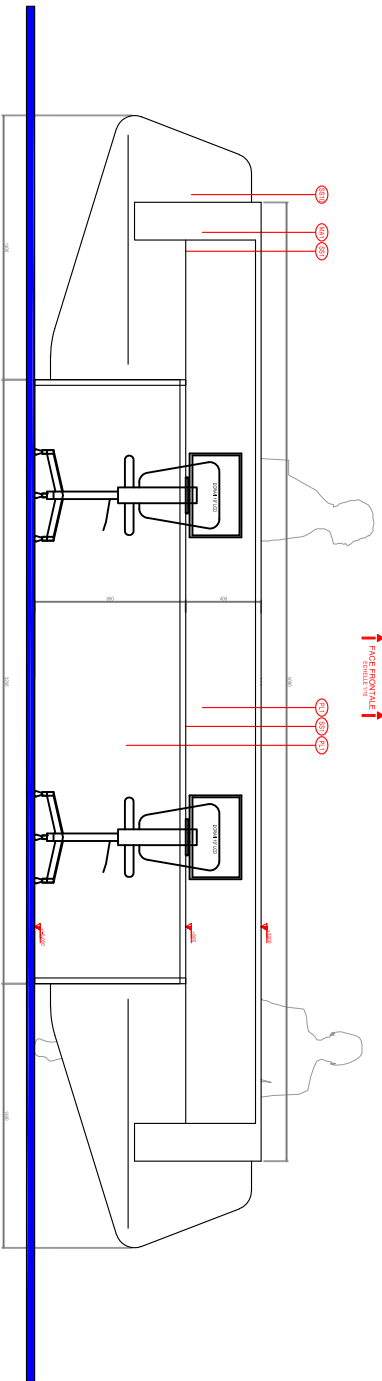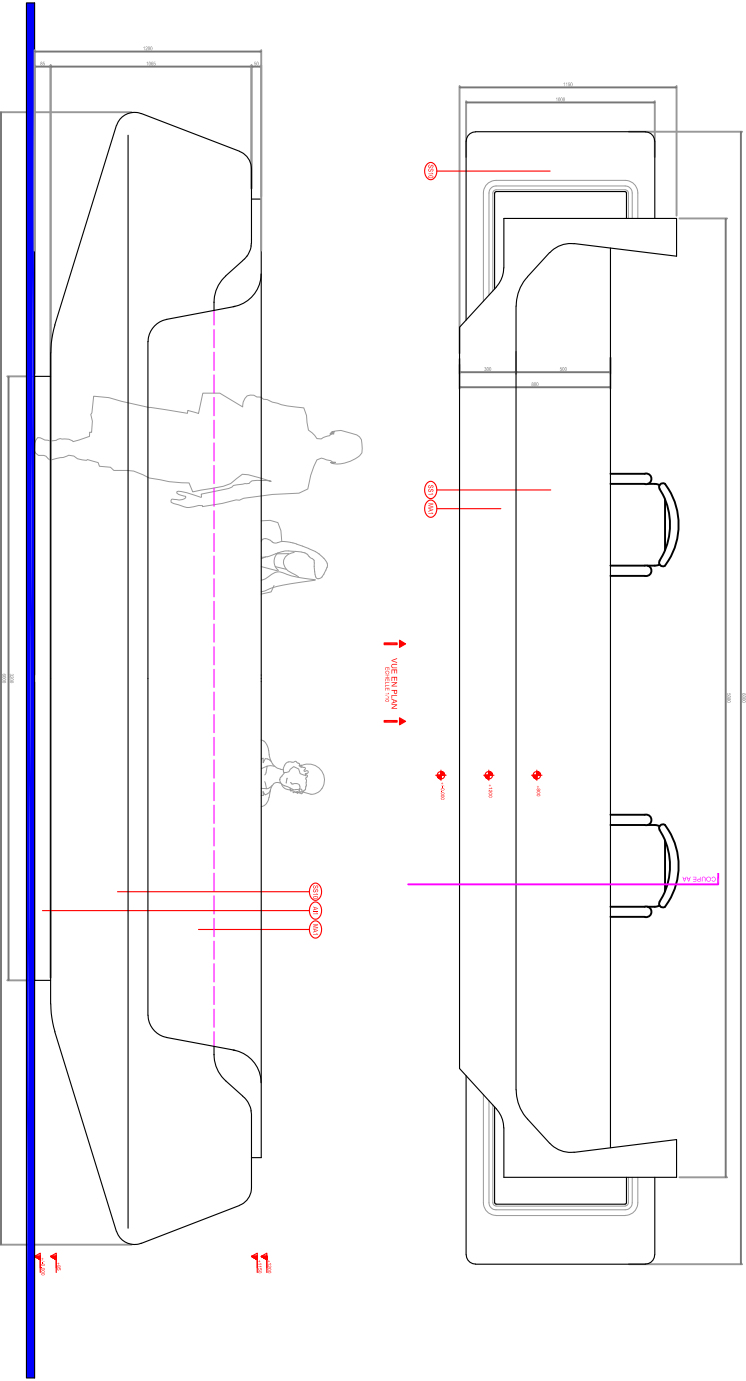


CMP 07  
COMPTOIR ACCUEIL VIP




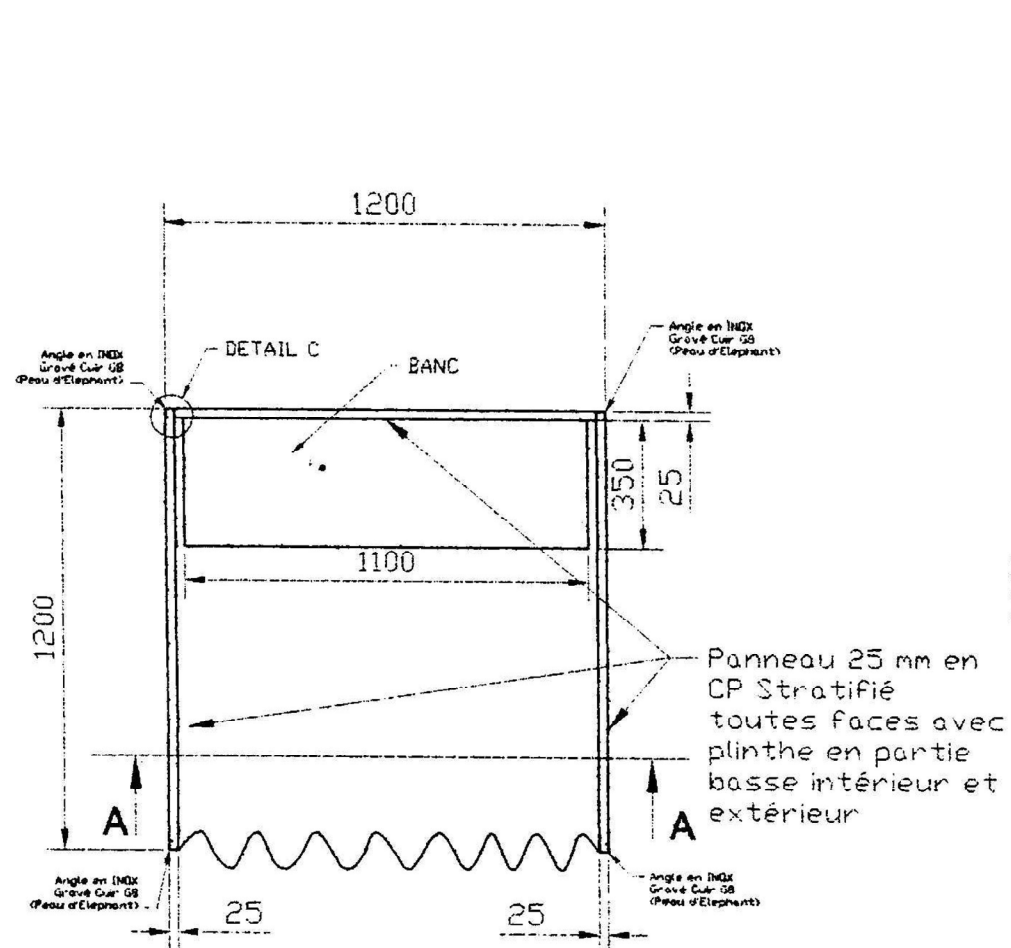


VUE DE DESSUS / PLAN VIEW

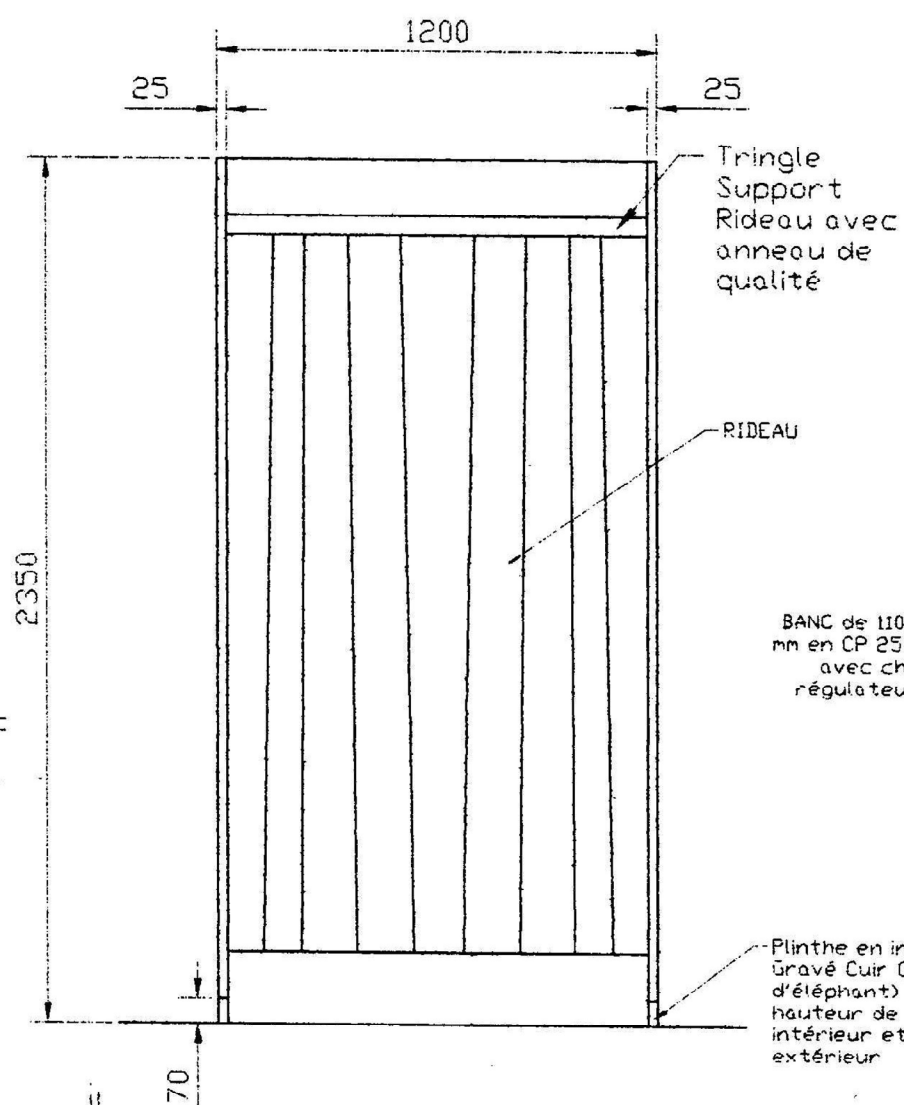


VUE DE FACE / FRONT VIEW

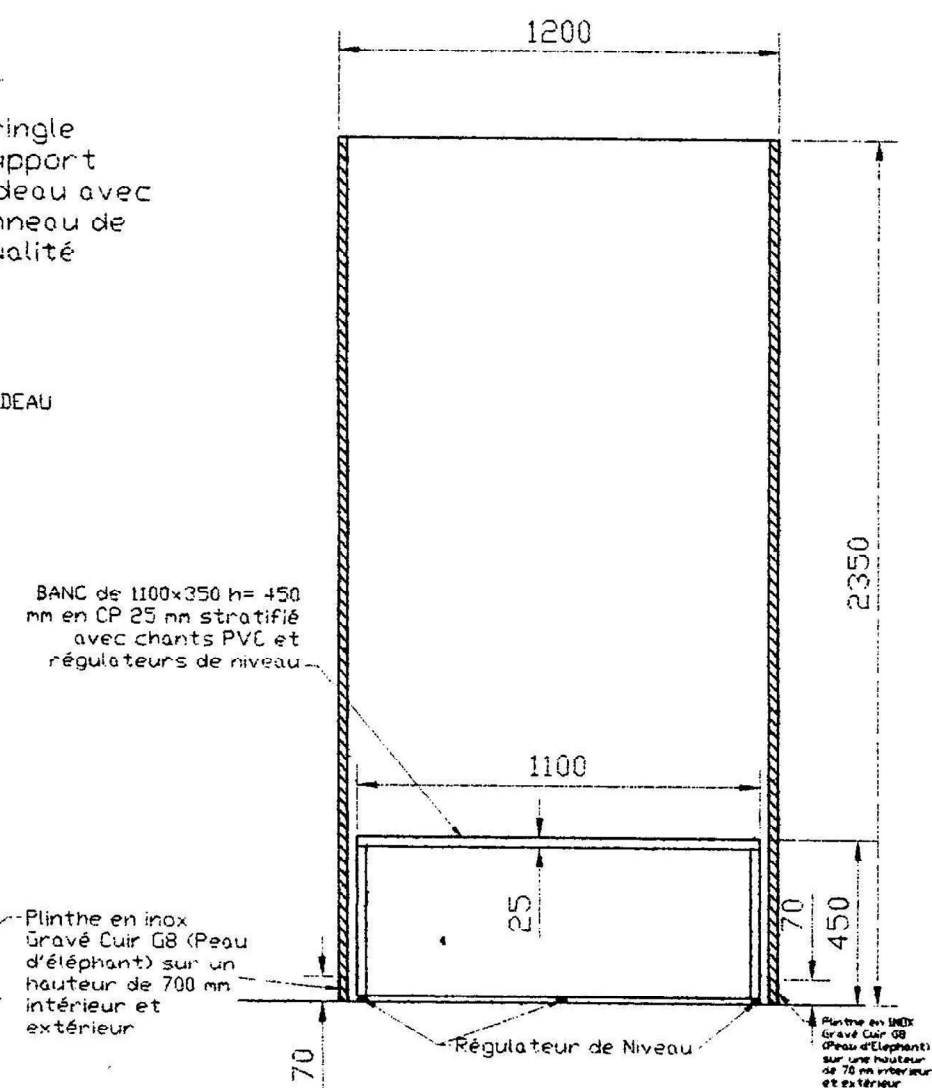




COUPE A-A / SECTION A-A

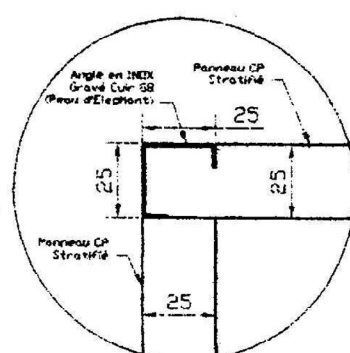


DETAIL C

ROYAUME DU MAROC	
MINISTÈRE DE L'ÉQUIPEMENT ET DU TRANSPORT	
OFFICE NATIONAL DES AÉROPORTS	
	
P. CMN	
ÉCHELLE	
DATE	
plan de detail de cabine de fouille	


LEGENDE	
AI1	ACIER INOXYDABLE Ep.1,5mm FINITION SATIN (SB)
AI2	ACIER INOXYDABLE Ep.4mm FINITION SATIN (SB)
AI3	ACIER INOXYDABLE Ep.5mm FINITION SATIN (SB)
AS1	ACIER STRUCTUREL THERMO-LAQUE
BM1	BOIS NATURELLE
BM2	BOIS NATURELLE FINITION DE CIRE
CC1	COUVERTURE EN CUIR
PA1	PANNEAU ACRYLIQUE EP. 20mm
PL1	CONTREPLAQUEE EN BOIS Ep.16mm
PL2	CONTREPLAQUEE EN BOIS Ep.25mm SURFACE INOXYDEES
SP1	STRATIHES DECORATIF A HAUT PRESSION
SS1	SOLID SURFACE BLANC Ep.6mm
SS2	SOLID SURFACE GRIS Ep.6mm
SS10	SOLID SURFACE BLANC Ep.12mm SURFACE INOXYDEES
SS11	SOLID SURFACE GRIS Ep.12mm SURFACE INOXYDEES
TA1	TAPIS ANTISTATIQUE
VE1	VERRE FLOTTE TREMPE Ep. 8mm
VE2	VERRE FLOTTE TREMPE Ep. 8mm AVEC DESIN SABLE
VE3	VERRE FLOTTE TREMPE Ep. 8mm PEINT
VE4	MOROIR Ep. 4mm

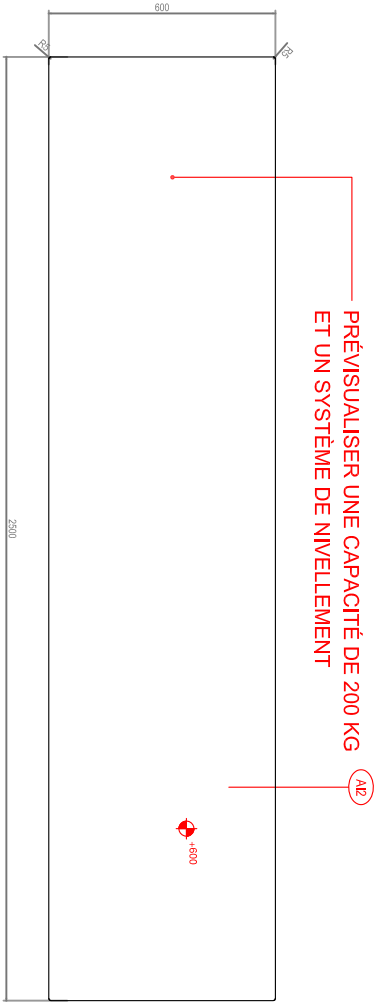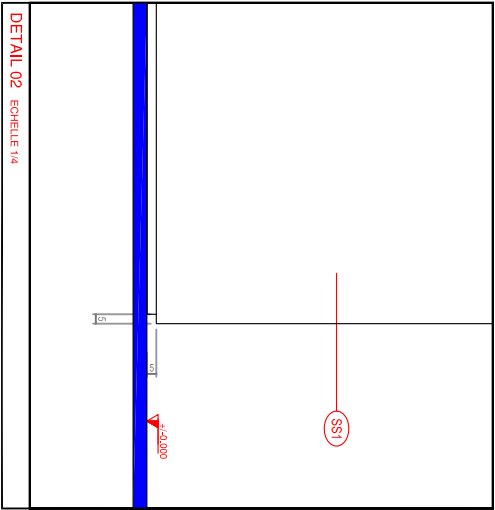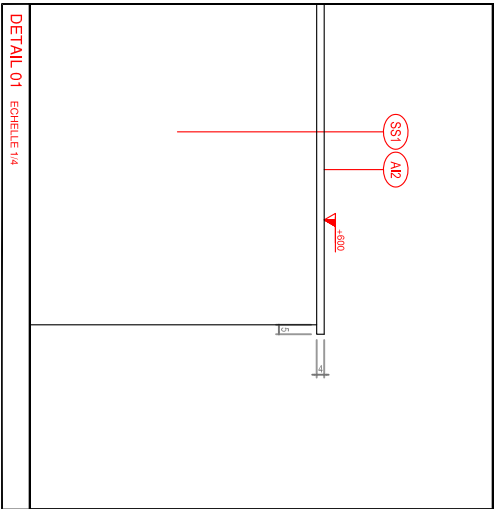

VUE EN PLAN  
ECHELLE 1/20

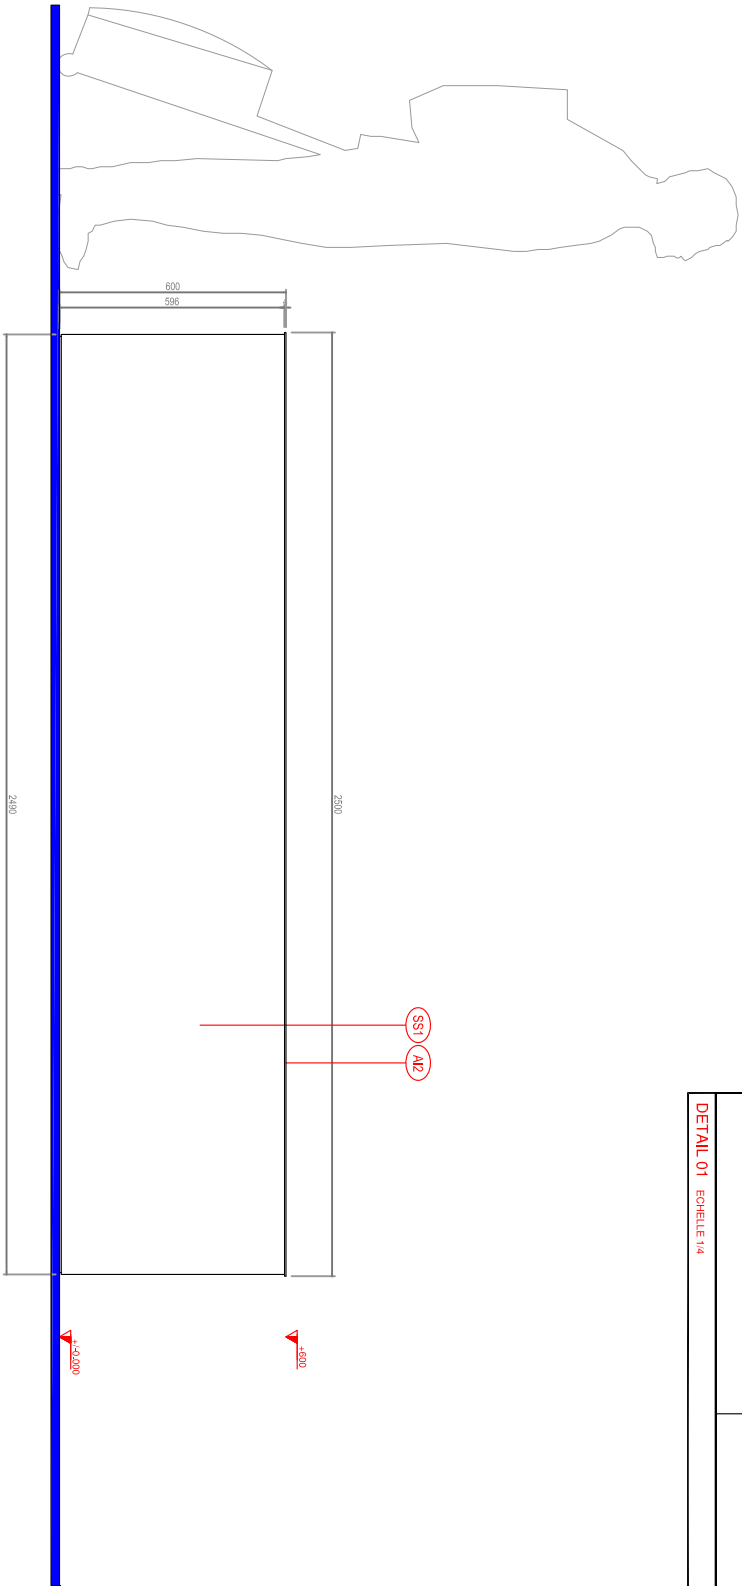

ELEVATION LATÉRALE  
ECHELLE 1/20

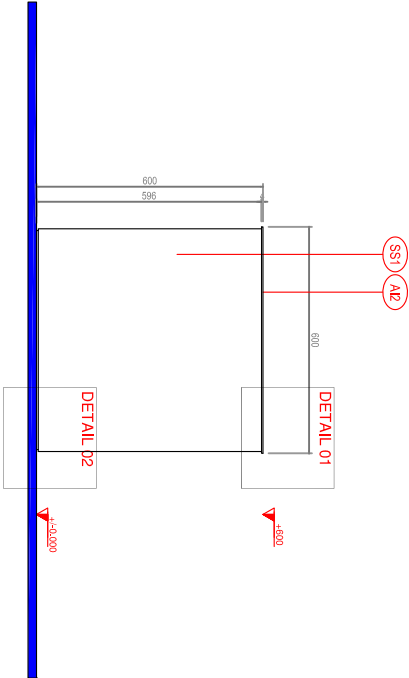

FACE FRONTALE  
ECHELLE 1/20