

TRAVAUX DE CONSTRUCTION D'UNE TOUR DE
CONTROLE A L'AEROPORT DE RABAT SALE

SITUATION:



PROJET

LEGENDE

	Prise informatique
	Prise parabole
	Spot a led encastré
	Balisage lumineux
	Tableau électrique
	Tableau domotique
	Plafonnier

MODIFICATIONS:

Ind.	Date	Remarques
H		
G		
F		
E		
D		
C		
B		
A		


VISAS:

Maitre d'ouvrage	Entreprise
Date	Date

Projet	TRAVAUX DE CONSTRUCTION D'UNE TOUR DE CONTROLE A L'AEROPORT DE RABAT SALE	
Titre Plan	PLAN REPERAGE ELECTRICITE	4/5 APD
Maitre d'ouvrage	OFFICE NATIONAL DES AEROPORTS	
	Atelier EF	Architecture & Urbanisme
	Faïçal Ettamiri 6, Avenue Mohamed VI BP. 604 Guéliz-Principal	Architecte M.A. ARCH Résid. Tassoute, Appt. 2 40020 Marrakech Maroc TEL.: +212 (0) 524 458 199 FAX: +212 (0) 524 458 246 GSM: +212 (0) 673 070 777 E-mail: contact@atelier-ef.net www.atelier-ef.net

PHASES:

E.S.Q.	A.P.S.	D.P.C.	A.P.D.	P.E.O.	S.T.D.	D.C.E.	C.G.T.	D.O.E.	R.P.T.	R.D.T.
Saisi par			O.L		Approuvé par			Faïçal Ettamiri		
Projet N°		13.ONDA.RABAT.APD.18			VISA: Architecte					
Echelle		1/ 100								
Date		30 - 01 - 2020								
Dernière modification										

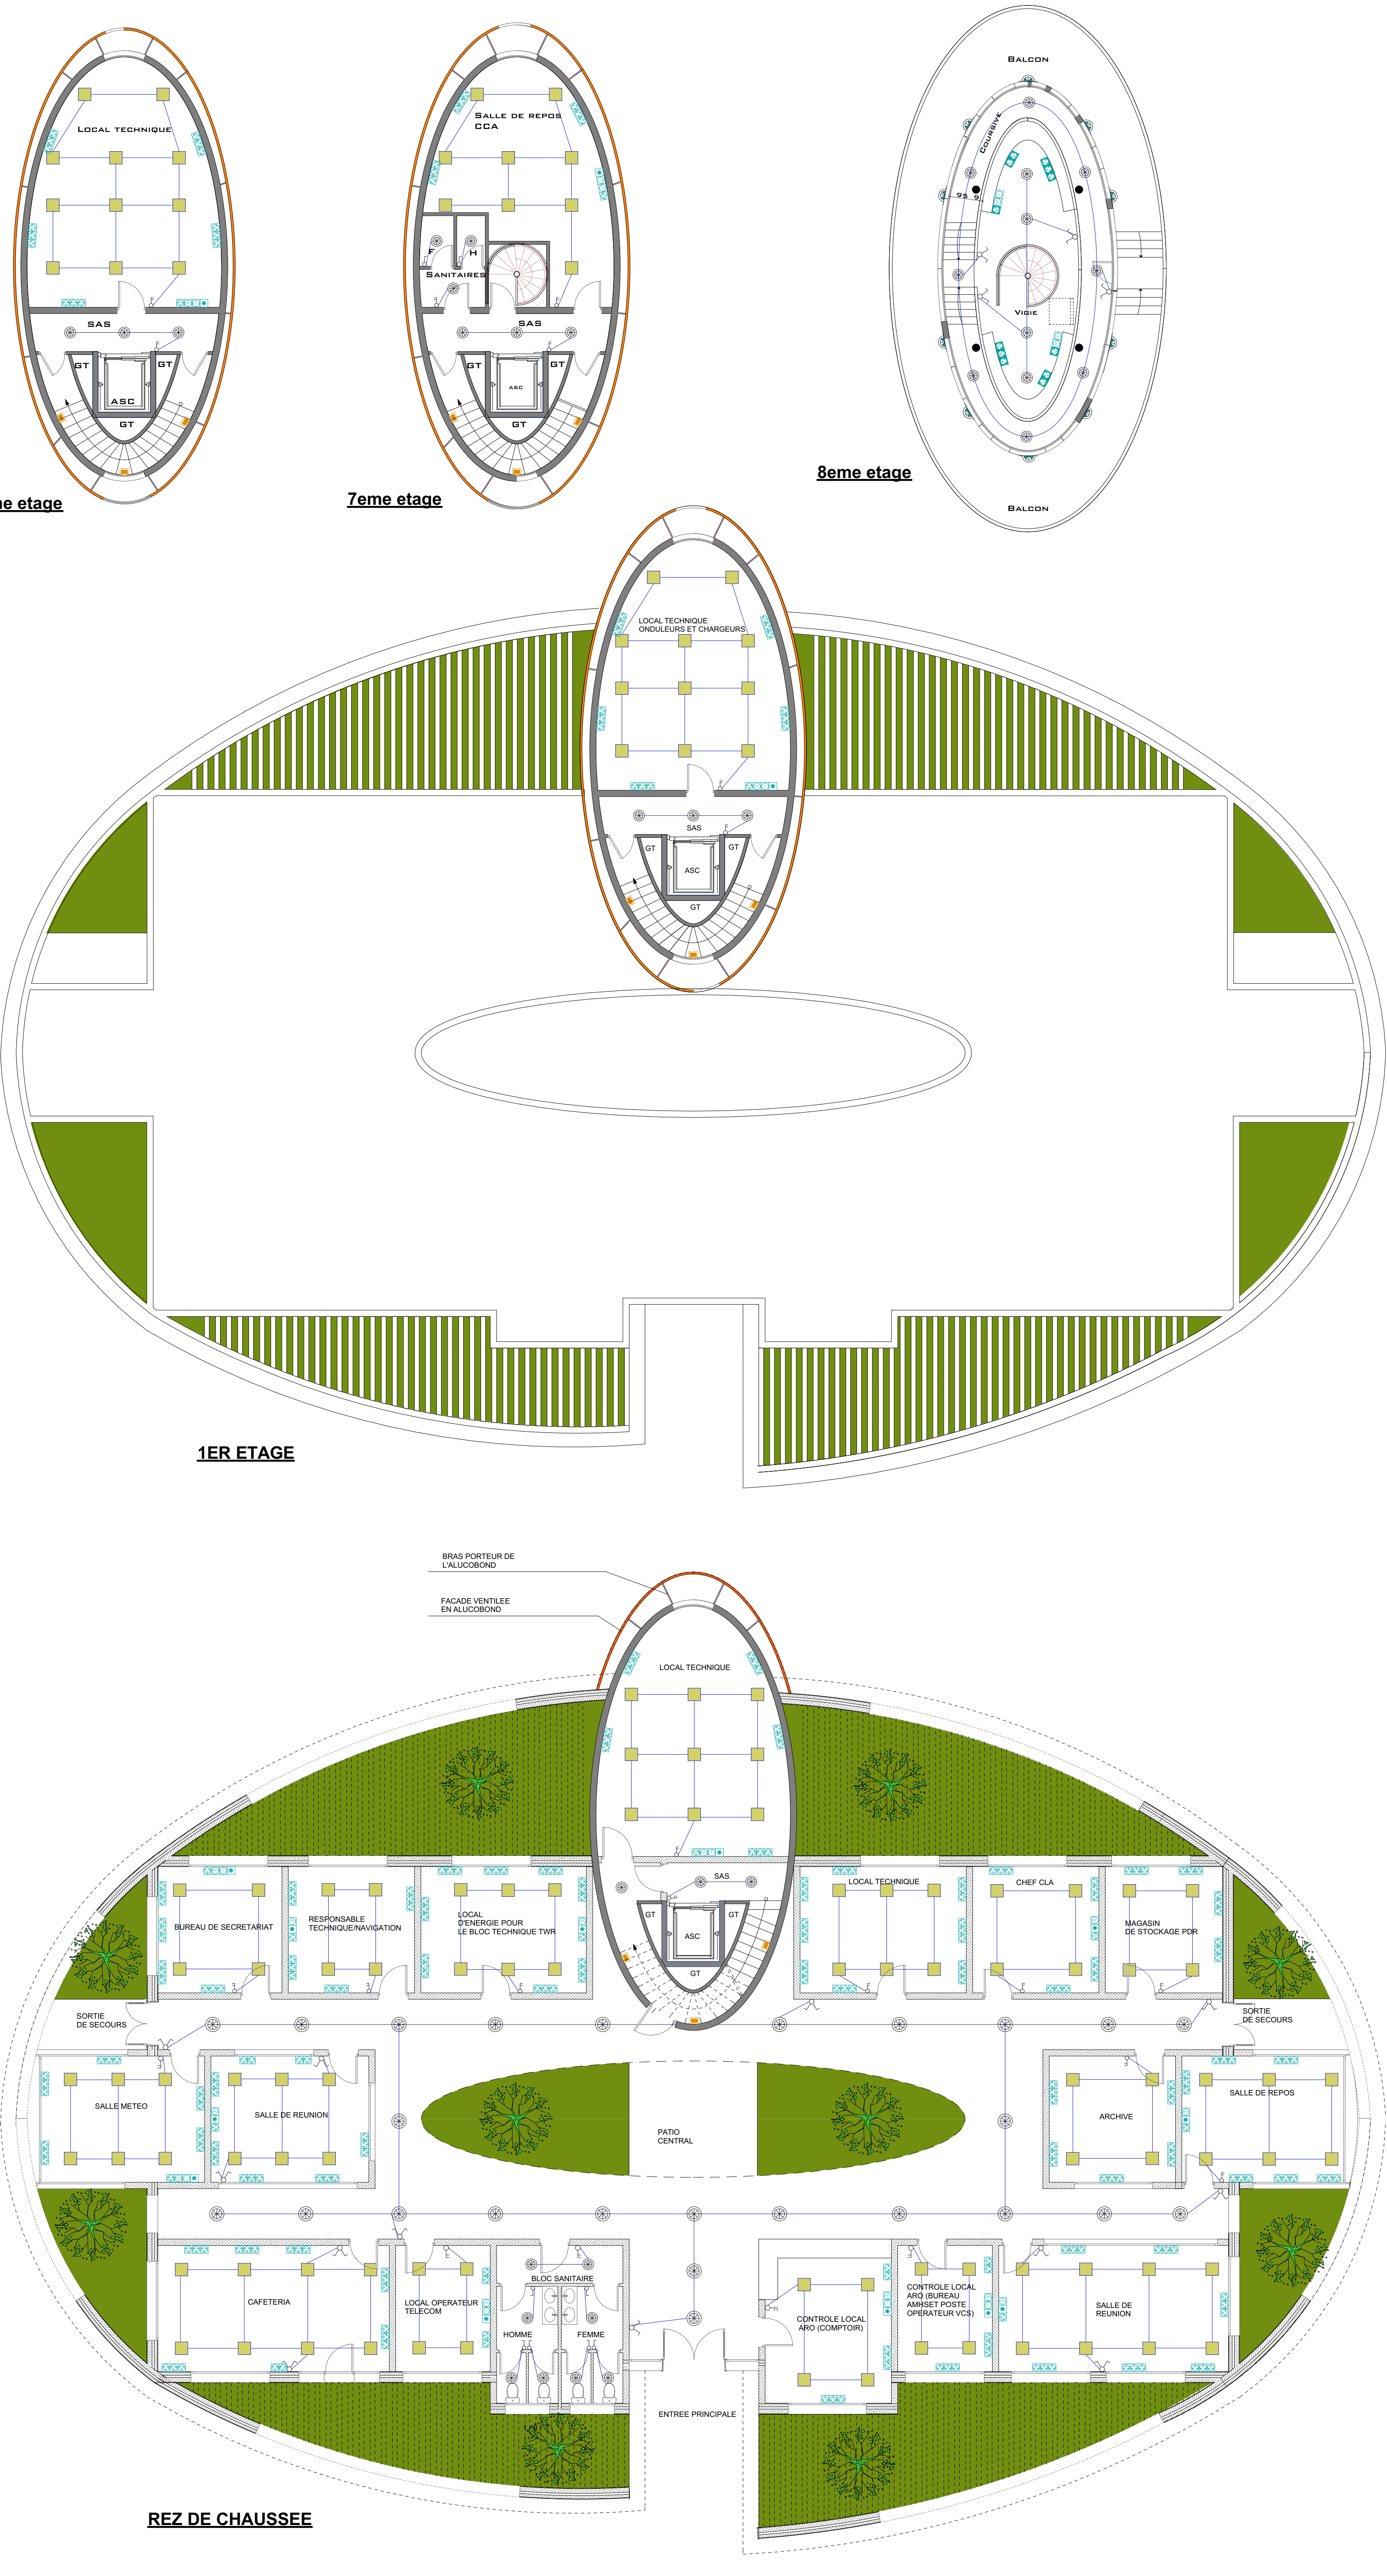

5eme etage

4eme etage

3eme etage

2eme etage

8eme etage

6eme etage

7eme etage

1ER ETAGE

REZ DE CHAUSSEE